



Bygginguáttalinn HAFNARFIRÐI
 Afgreitt þann
 18 FEB 2008
[Handwritten signature]

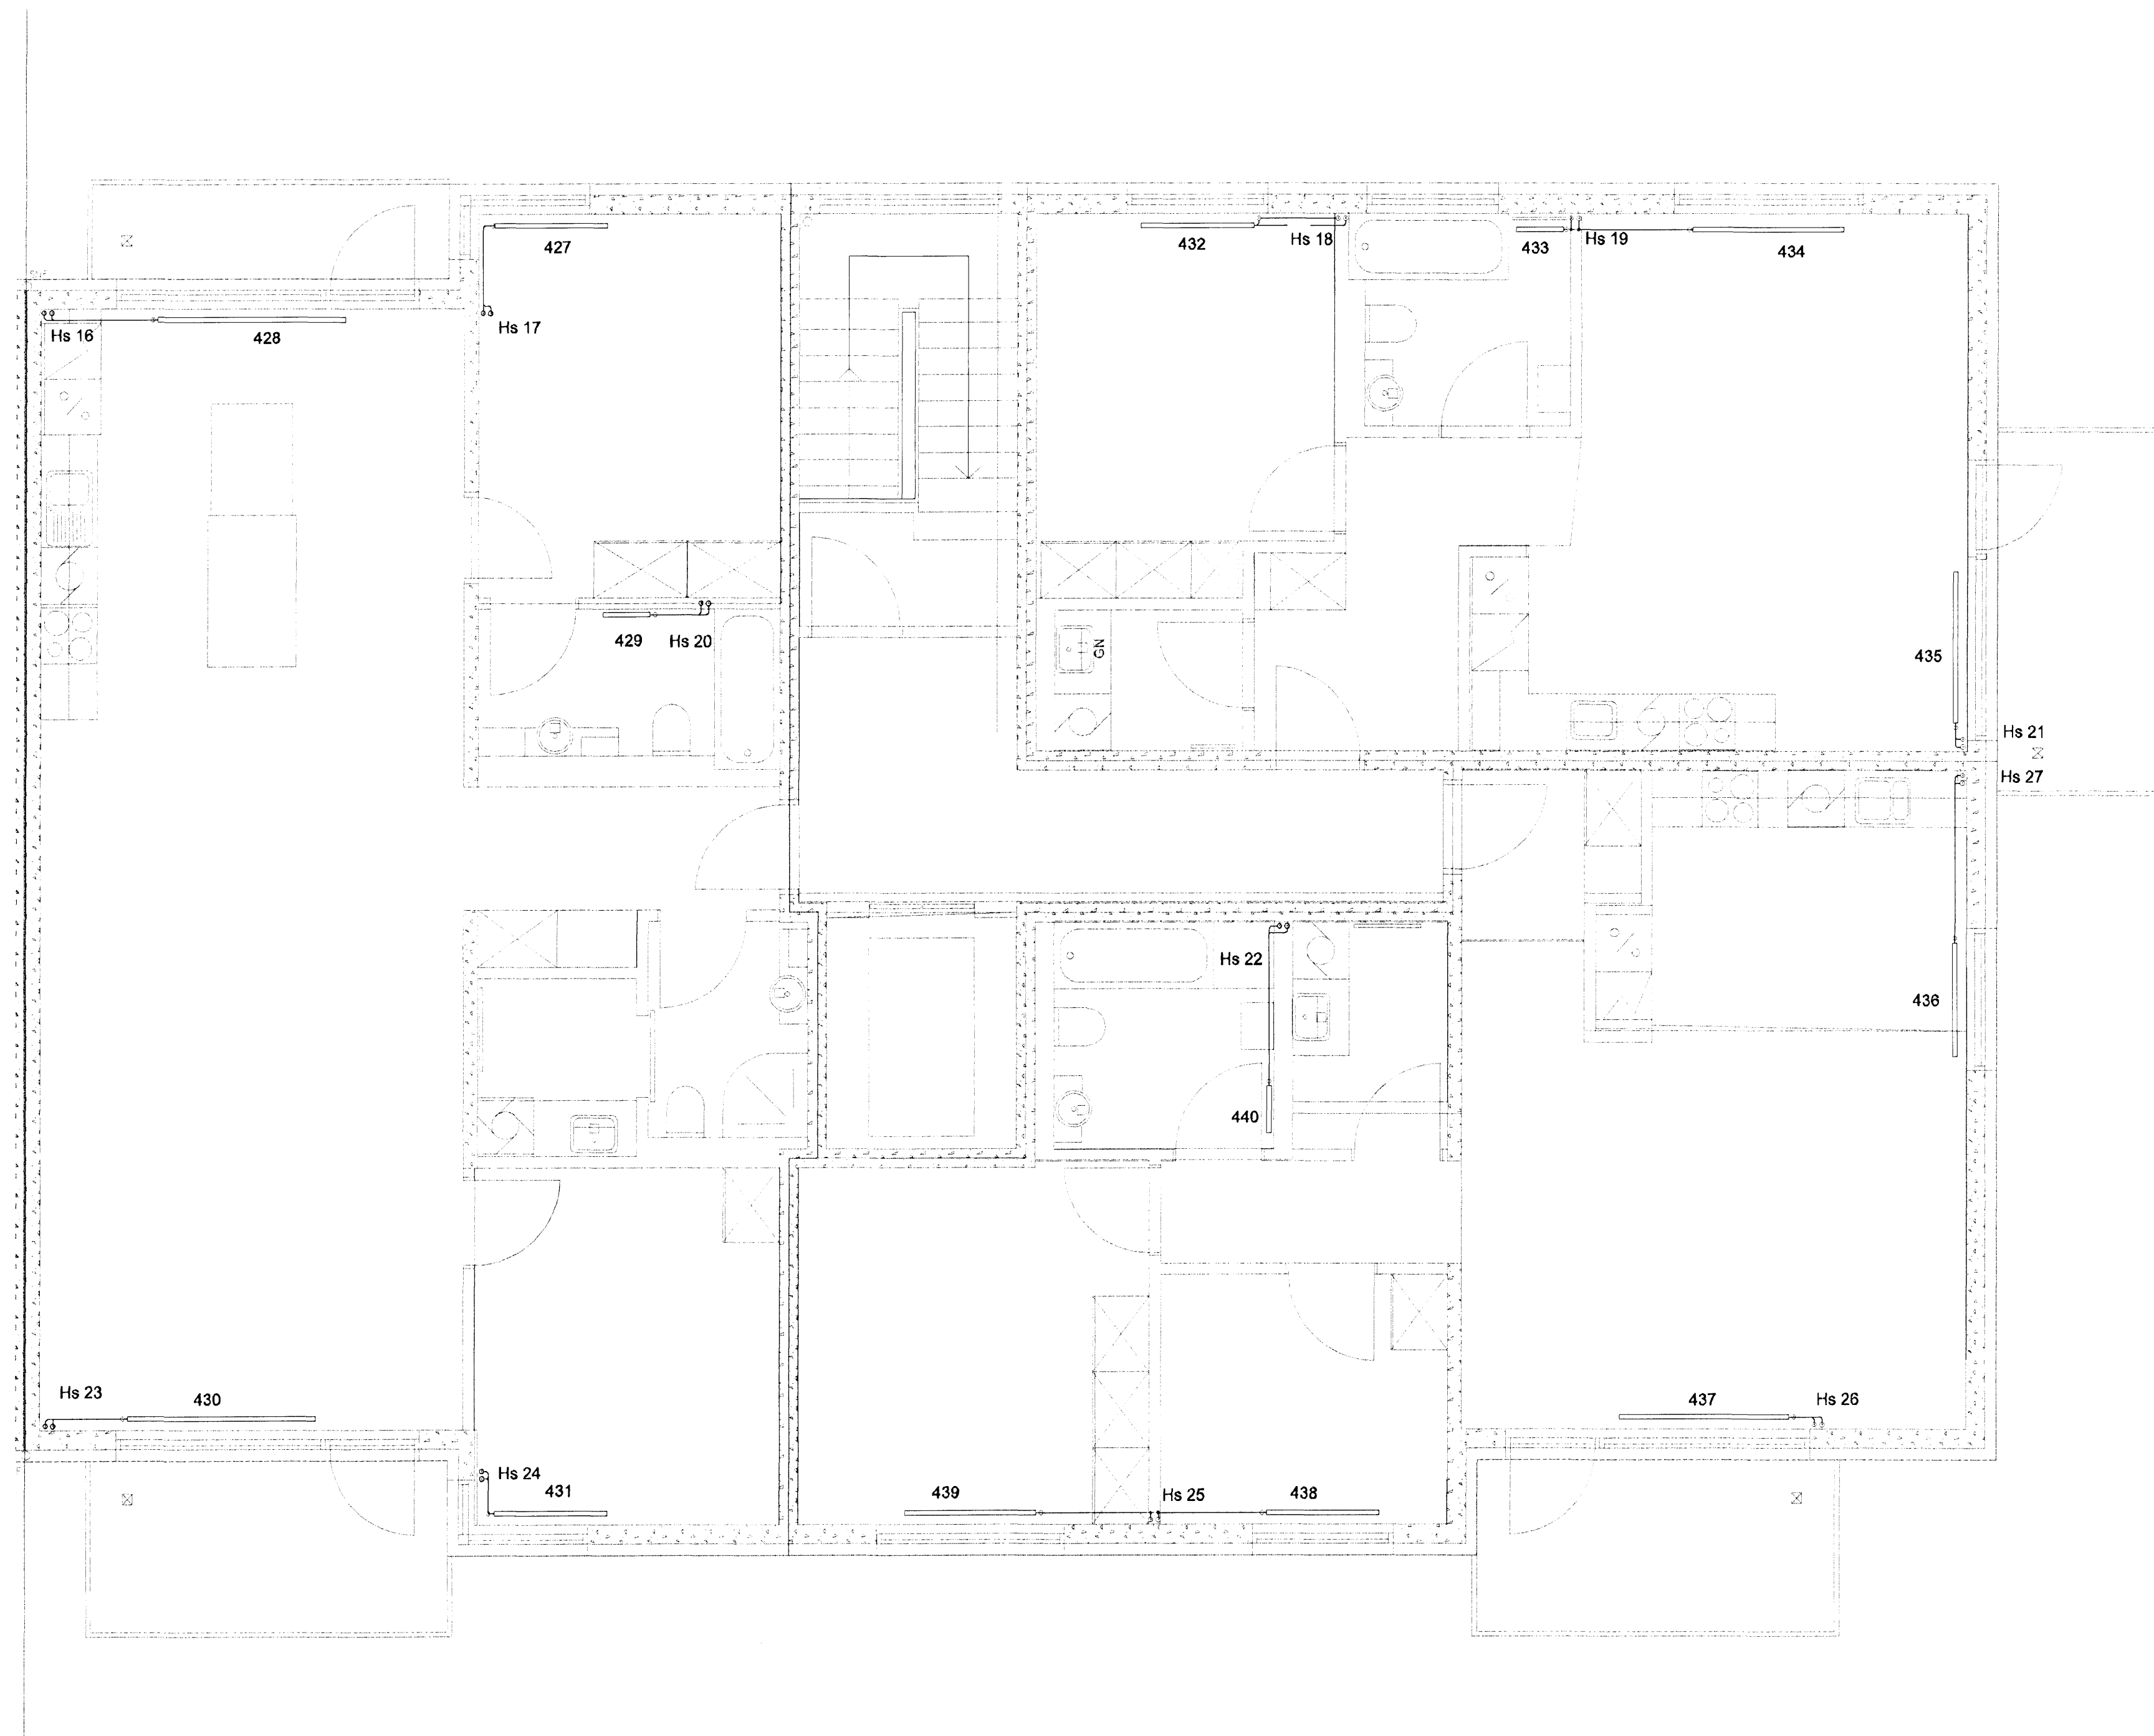

Móttölur
 Gagnþ.
[Handwritten signature]

SKIPALÓN 4-8

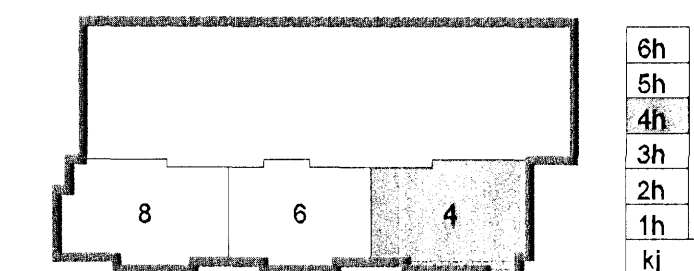

Útg. Dags. Skýring. Hannabýrfrifað

VSB

VERKFRÆÐISTOFA

BEJARHRAUN 20 · 220 HAFNARFJÖRDUR · KEVNI 710796-2399
 vsb@vsb.is Sími 655 8600 · Fax 655 8610 · www.vsb.is

Ártun séðhönnuðar Sveinn Áki Sverrisson Kt: 230855 5609

Verkefni: **SKIPALÓN 4-8 HAFNARFIRÐI**

Verkhlut: **LAGNIR HITALAGNIR 4. HÆÐ GRUNNMÝND**

Hannað	Teiknað	Yfirfarið	Kvarði	Síða
BL	BL	SÁS	1:50	/ A1
Dags.	Verkefni	Teikning	Útgáfa	
22.09.2006	06731	4 P441	-	-

V:\00090565706731-Skipalón 4-8\Sheet\4-8 P441.dwg