

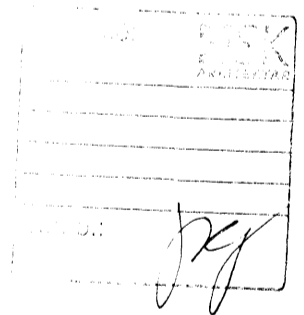


Byggingarritunir Hafnarfirði
 1.8 FEB 2008
[Signature]

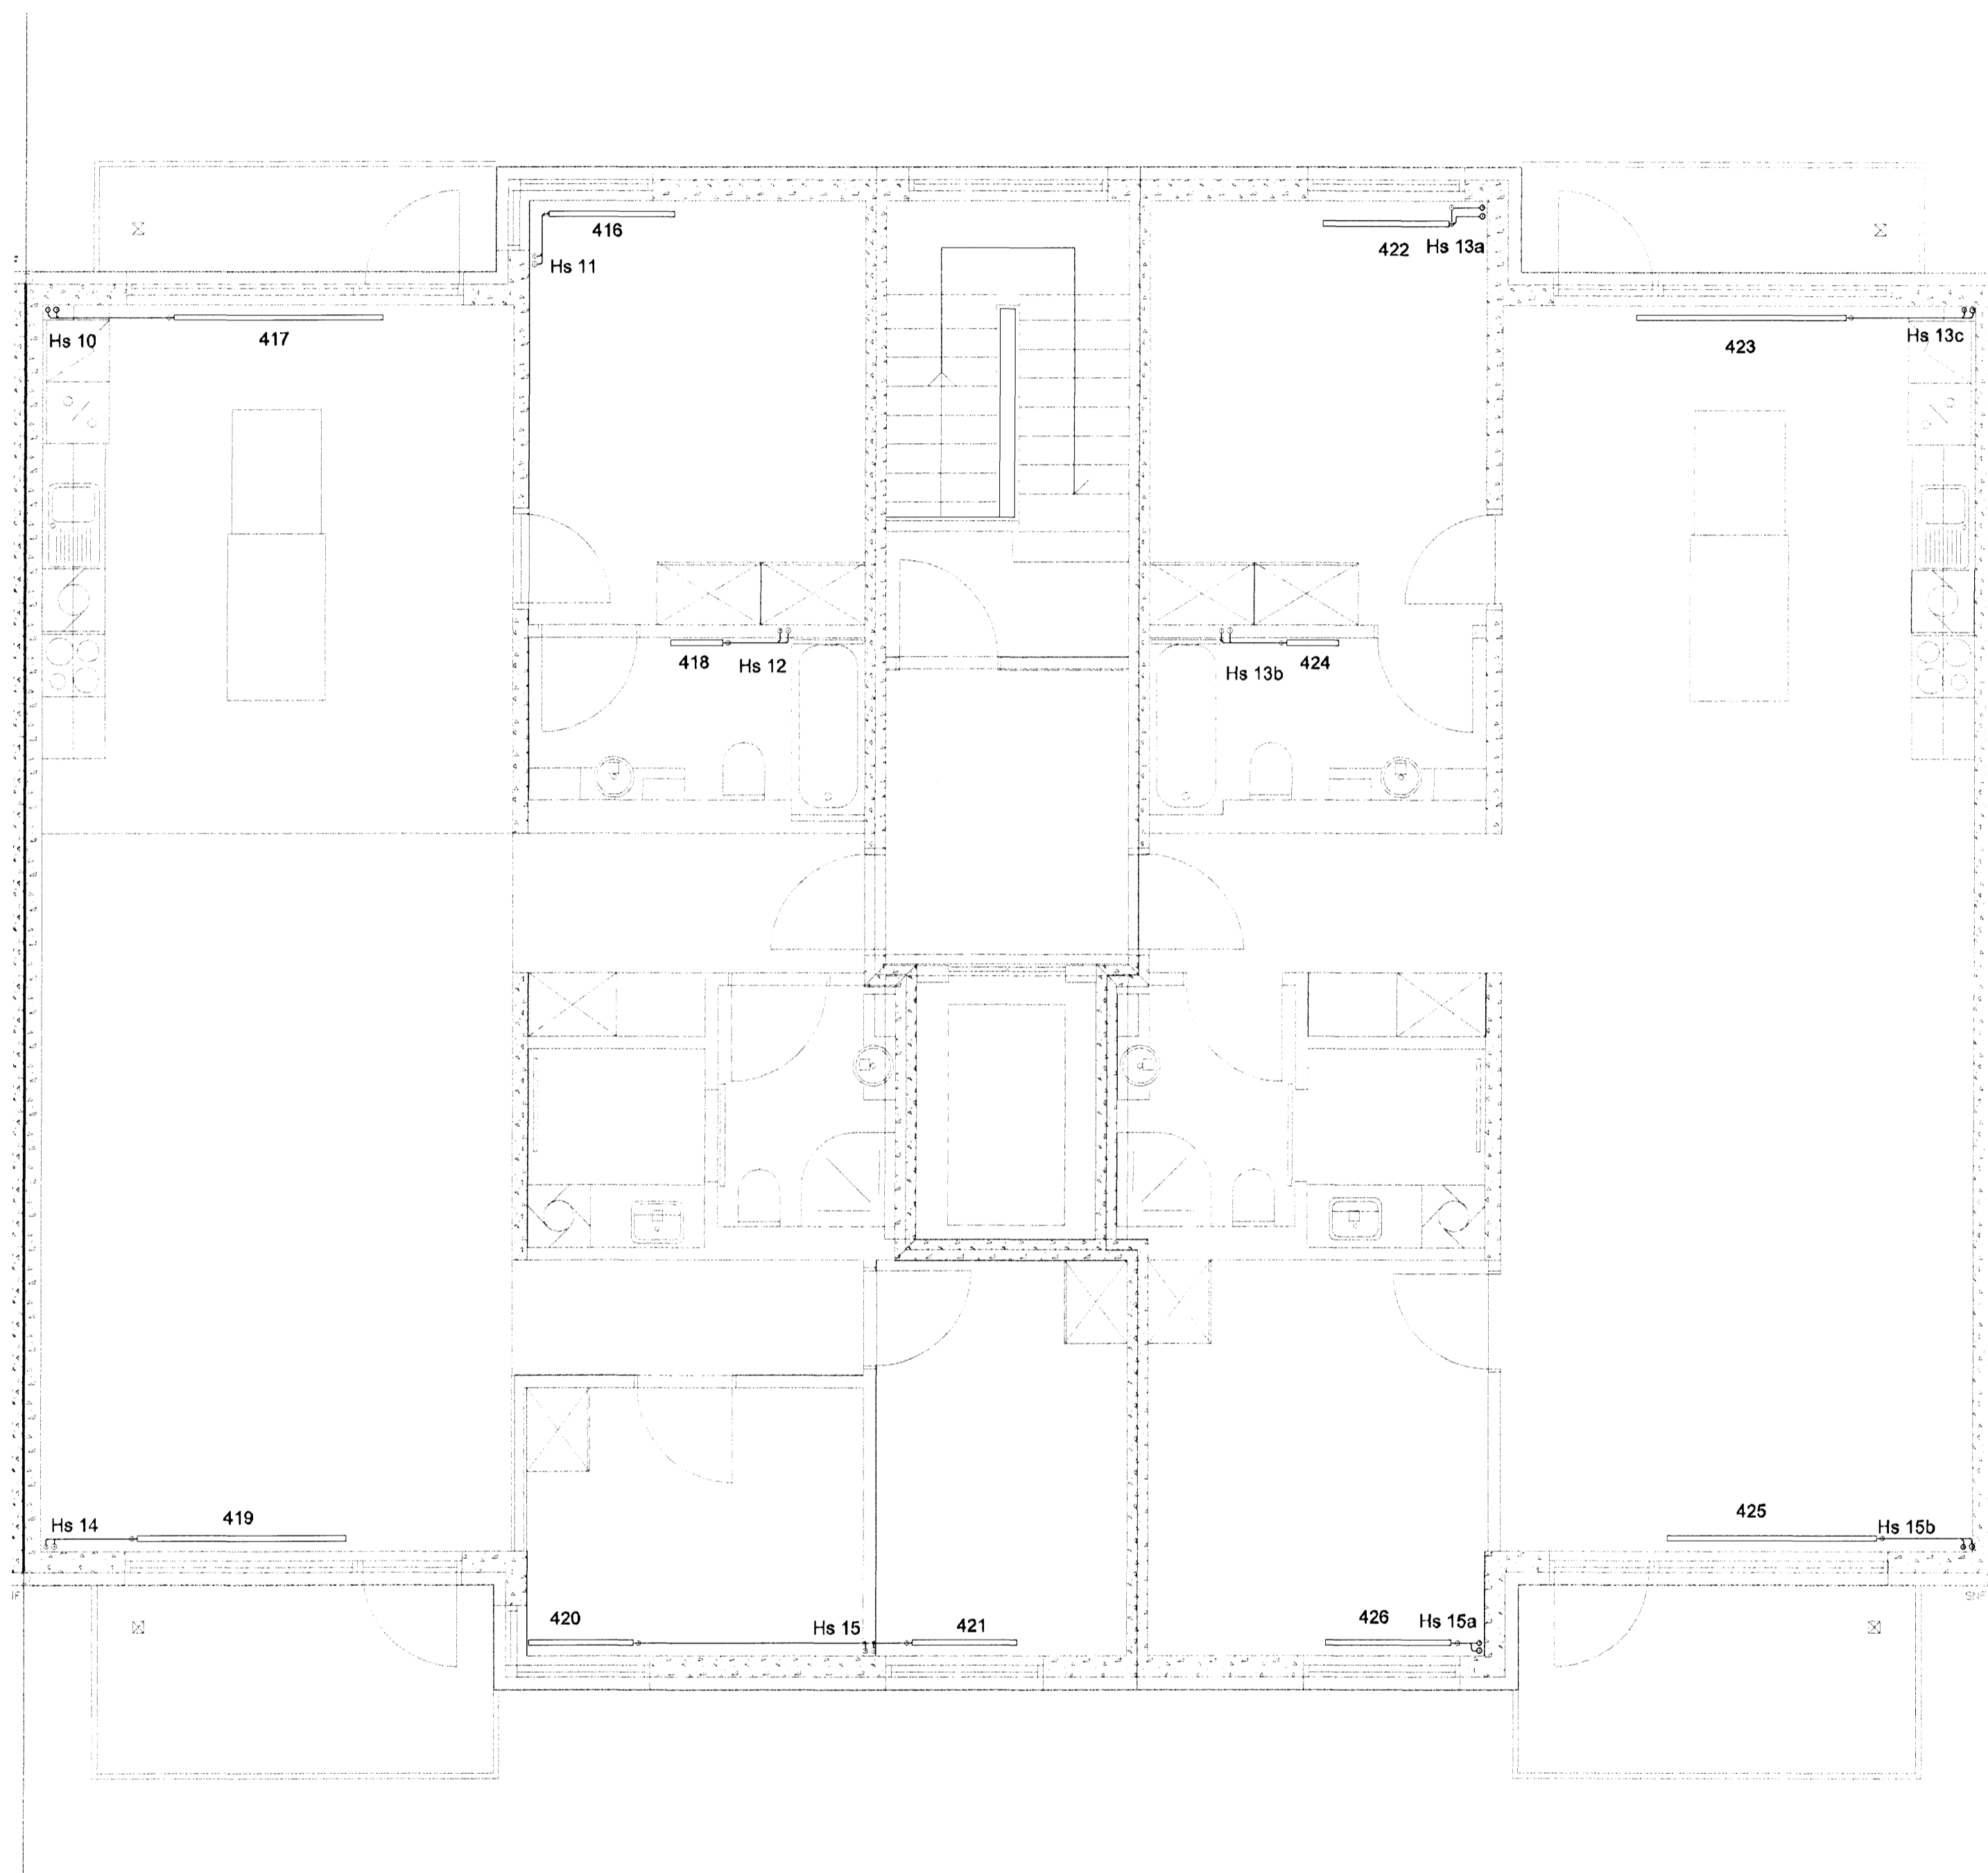

SKIPALÓN 4-8

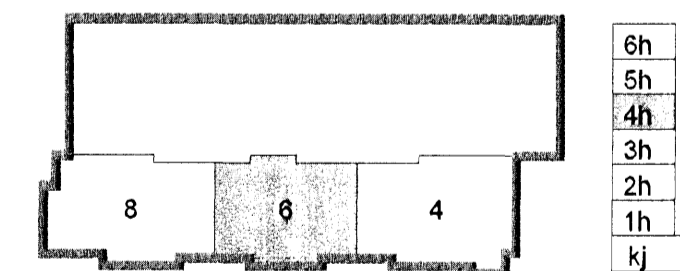

Útg. Dags. Skýring Hannad/Yfirfarid

VSB

VERKFRÆÐISTOFA

BEIARHRAUN 20 · 220 HAFNARFJÓRÐUR · KENNIT. 710796-2899
 vsb@vab.is Sími 595 8600 Fax 595 8610 Húsi 595 8610

Áritun sérhönnuðar Sveinn Áki Sverrisson Kf: 230855 5609

Verkefni
SKIPALÓN 4-8
HAFNARFIRÐI

Verktíð
LAGNIR
HITALAGNIR 4. HÆÐ
GRUNNMYND

Hannad	Teiknad	Yfirfarid	Kvarði	Síða
BL	BL	SAS	1:50	/ A1
Dags.	Verkefni	Teikning	Útgáfa	
22.09.2006	06731	6 P441	-	