



Byggingulduki HAFNARFIRÐI
 18 FEB 2009

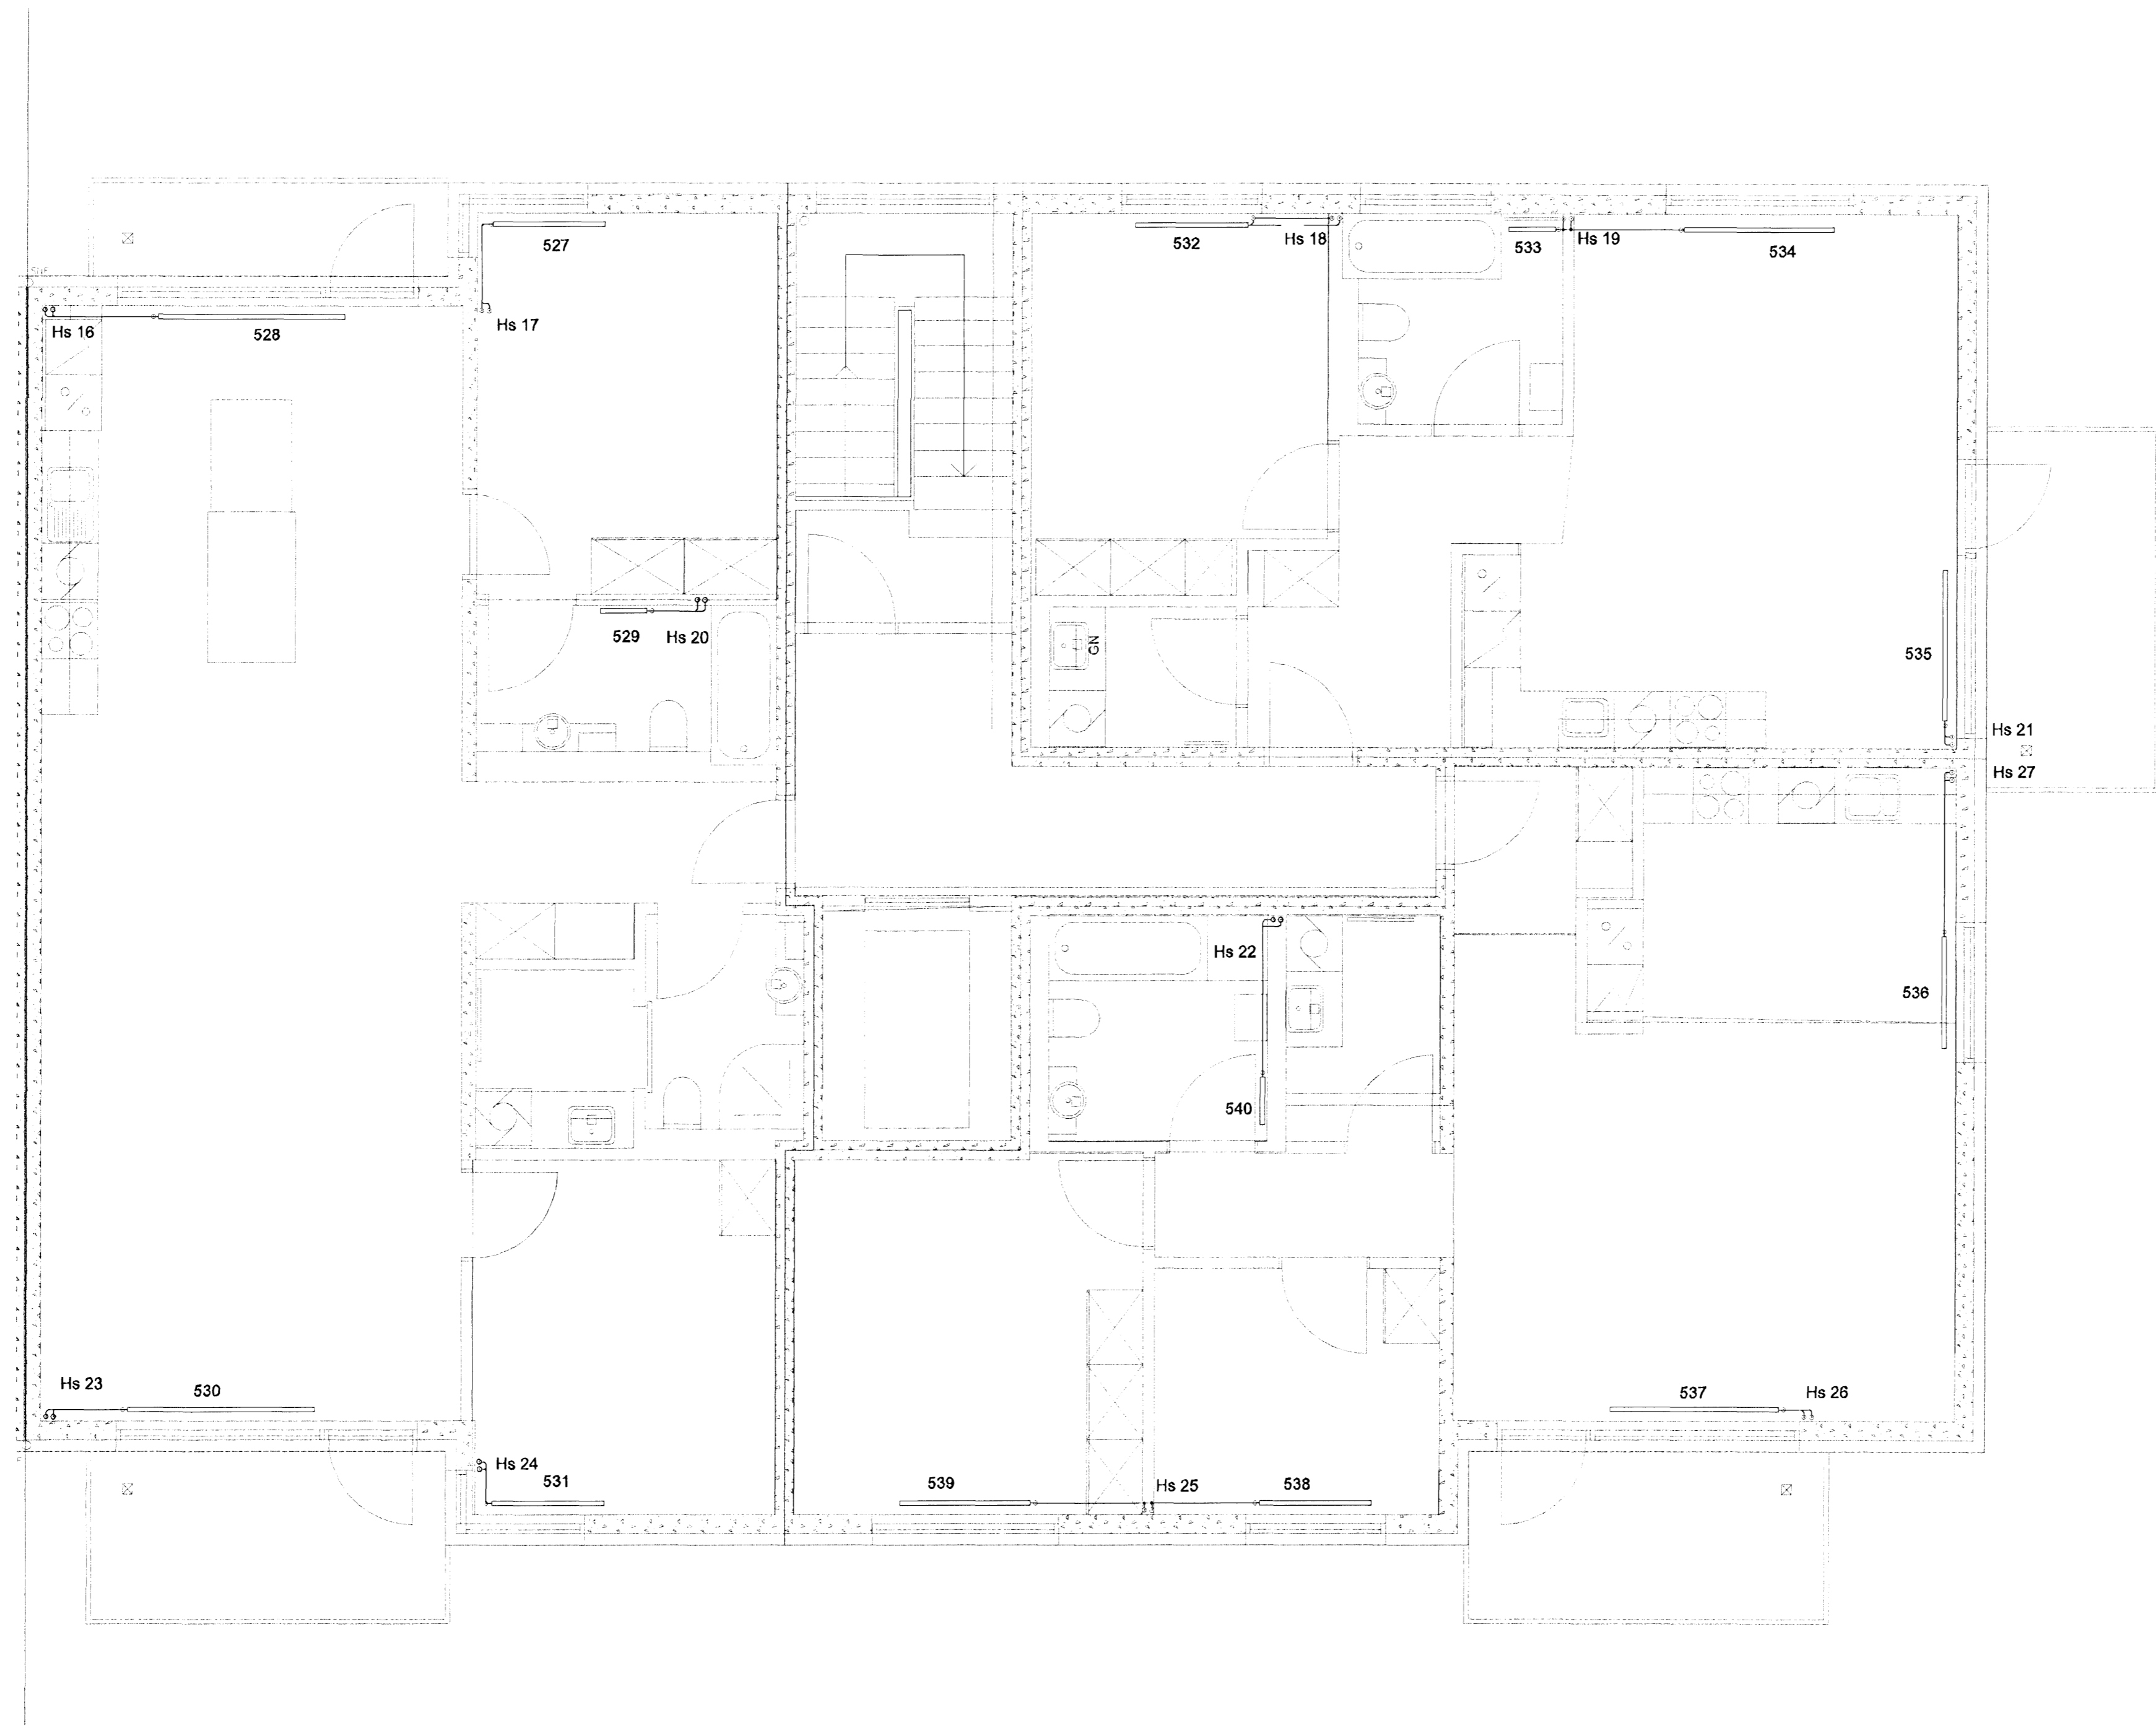

Handwritten notes and a signature.

SKIPALÓN 4-8

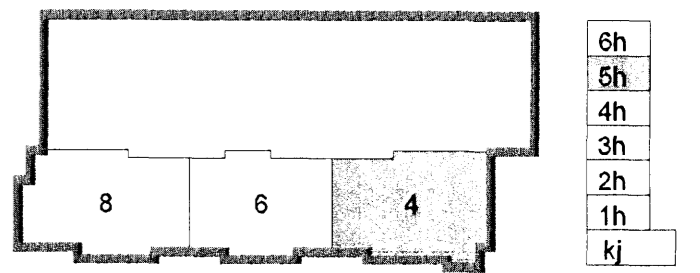

Útg. Dags. Skýring. Hannað/Yfirfarid

VSB

VERKFRÆÐISTOFA

B/E-JARHRAUN 20 · 220 HAFNARFJÖRDUR · KENNIT. 7107962899
 vsb@vsb.is · Sími 585 8600 · Fax 585 8610 · www.vsb.is

Áritun sérhönnuðar Sveinn Áki Sverrisson Kf: 230855 6609

Verkefni: SKIPALÓN 4-8 HAFNARFIRÐI

Verkhúsið: LAGNIR HITALAGNIR 5. HÆÐ GRUNNMYND

Hannað	Talikað	Yfirfarid	Kvarði	Síða
BL	BL	SÁS	1:50	/ A1 -
Dags.	Verkefni	Teikning	Útgáfa	
22.09.2006	06731	4 P451	-	