



Byggingufluttir Hafnarfjarðar
 18 FEB 2008

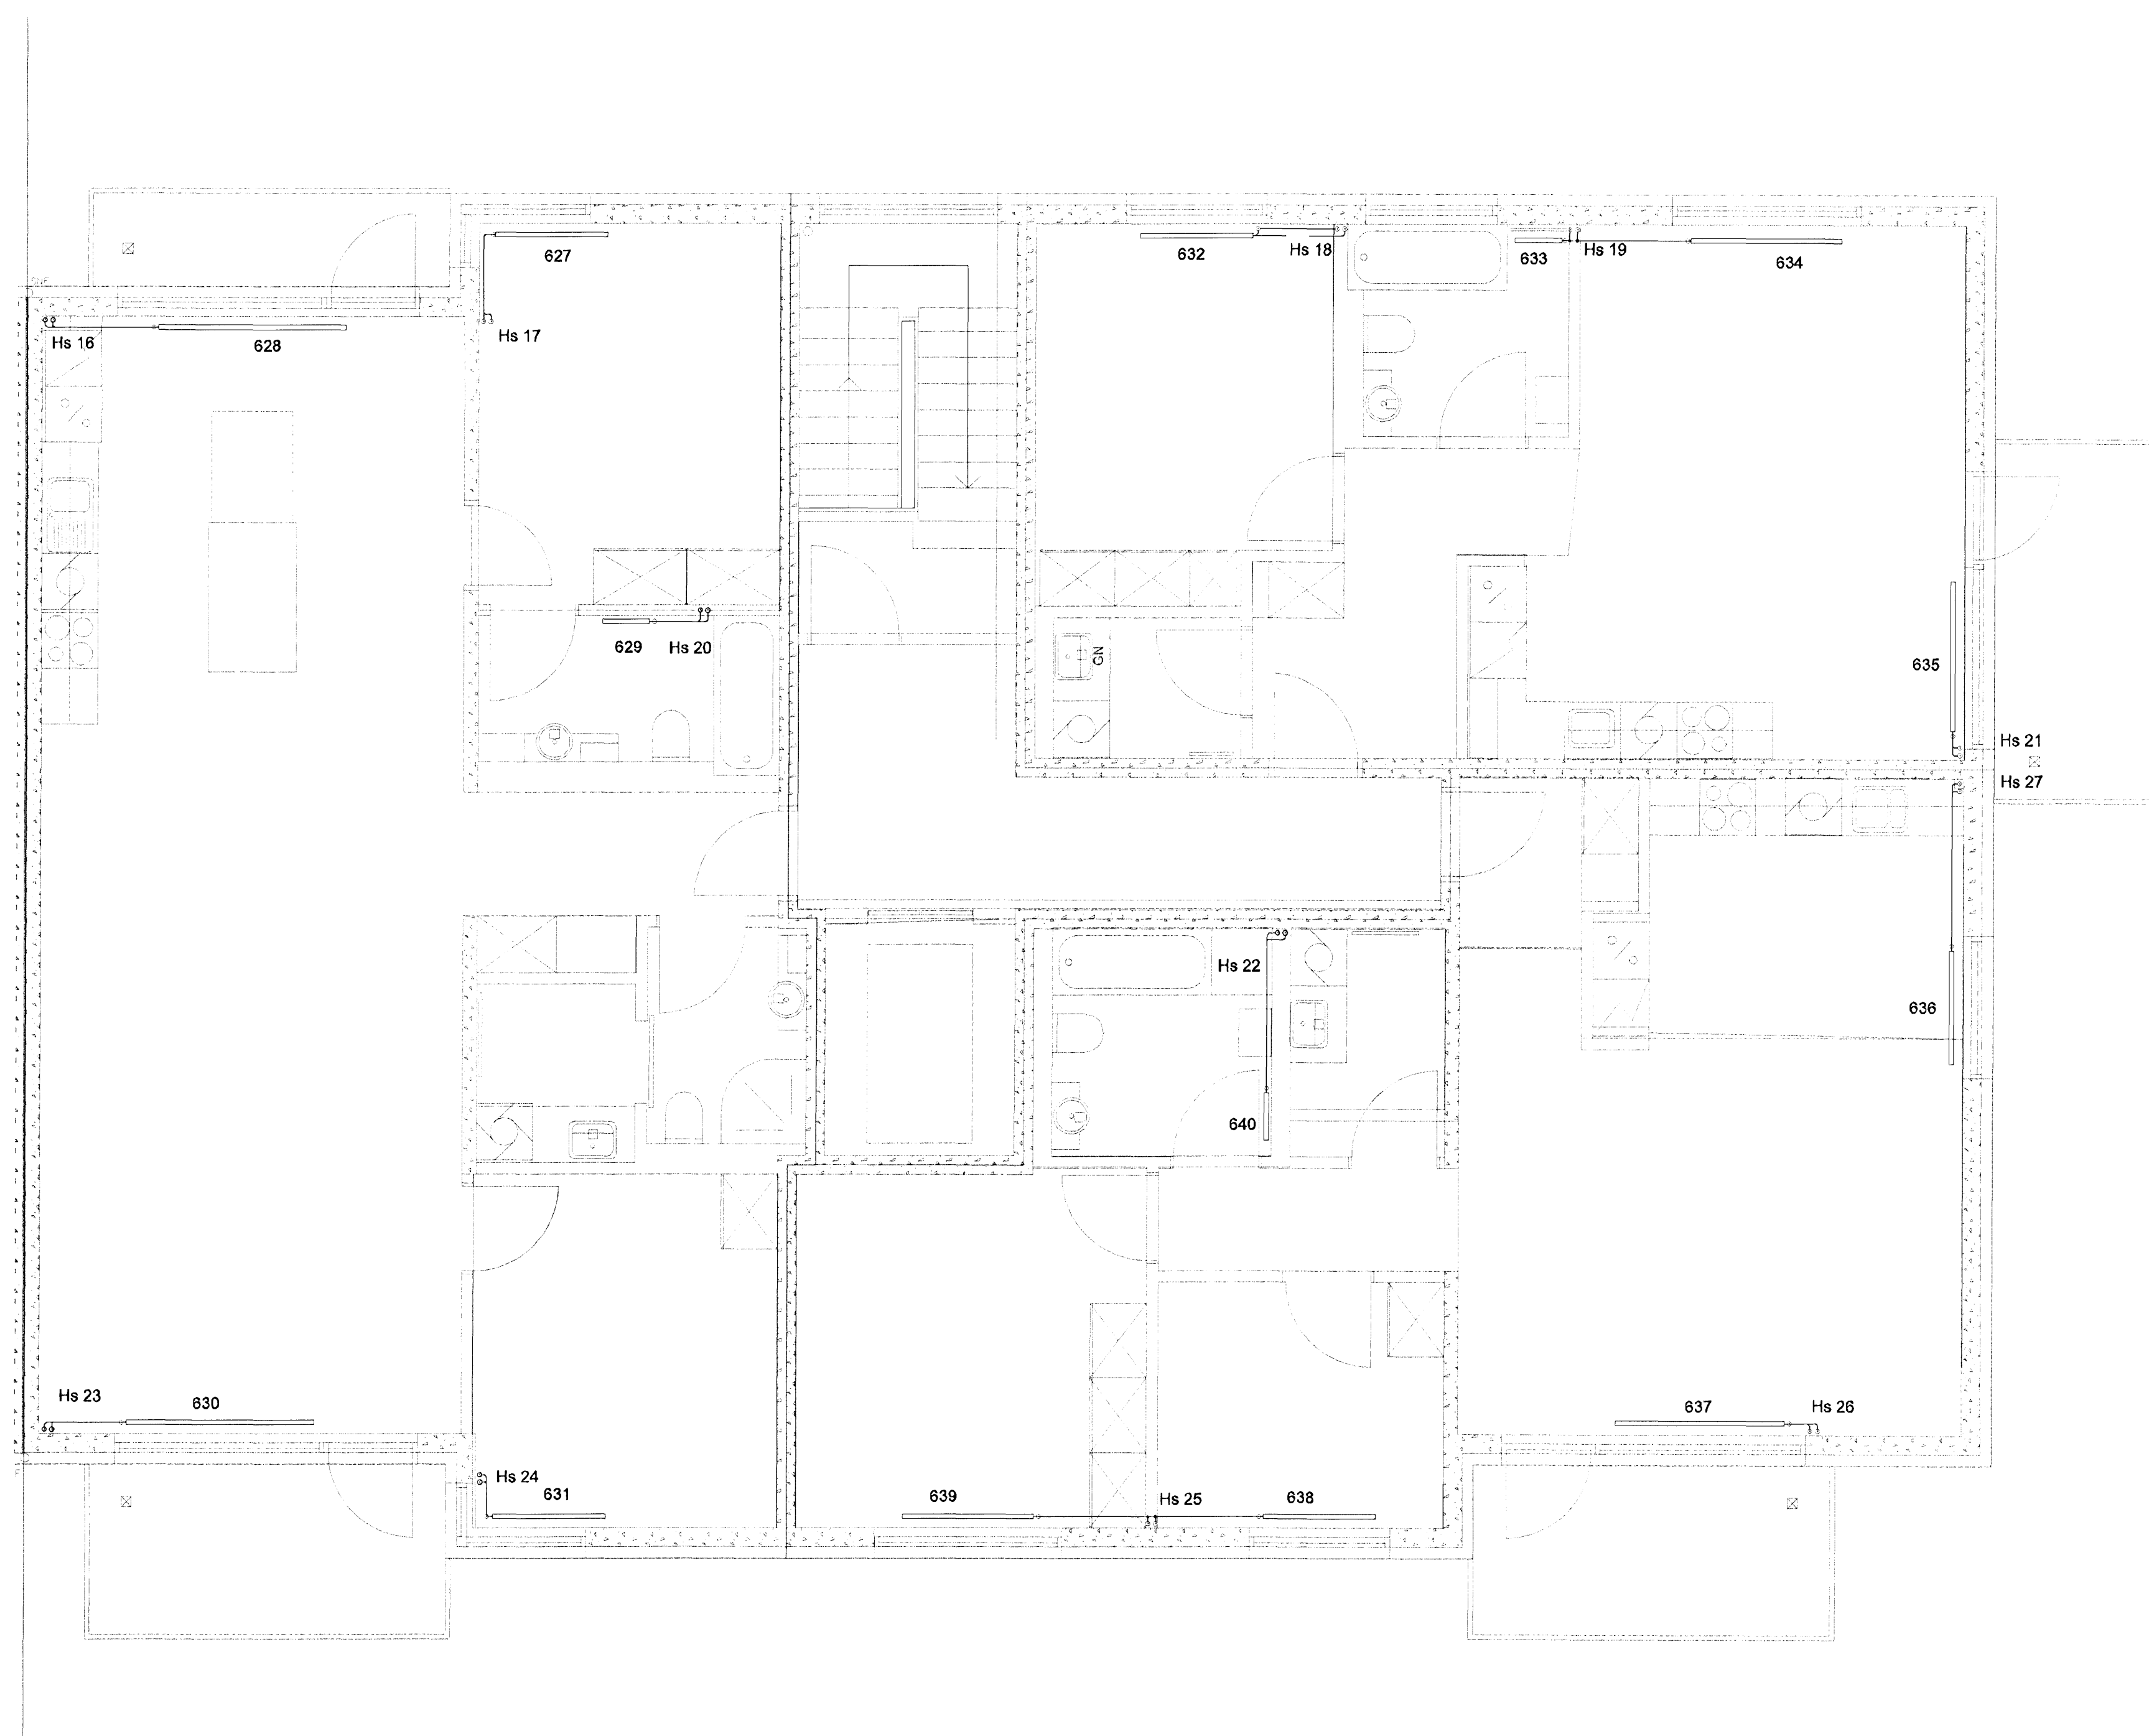

Skjalnúmer: V
 Ás
 Gagn: *[Signature]*

SKIPALÓN 4-8

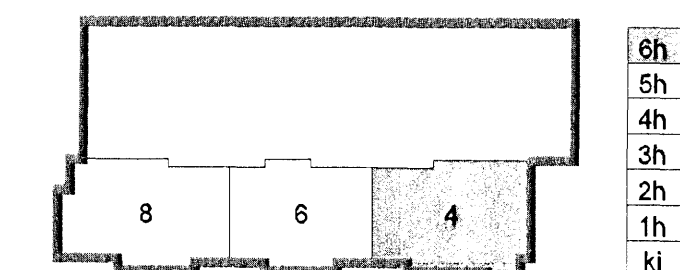

Útg. Dags. Skýring Hannab/Yfirfand

VSB

VERKFRÆÐISTOFA

BÚJARHRAUN 20 · 220 HAFNARFJÓRÐUR KENNIT. 710769-2809
 vsb@vsb.is · Sími 585 8600 · Fax 585 8610 · www.vsb.is

Áritun sérhönnuðar Sveinn Áki Sverrisson Kt: 230855 5609

Verkefni
SKIPALÓN 4-8
HAFNARFIRÐI

Verkefni
LAGNIR
HITALAGNIR 6. HÆÐ
GRUNNMÝND

Hannað	Teiknað	Yfirfand	Kvarði	Síða
BL	BL	SÁS	1:50	/ A1
Dags.	Verkefni	Teikning	Útgáfa	
22.09.2006	06731	4 P461	-	