



Byggingulduki HAFNARFIRÐI  
 18 FEB 2006  
*[Signature]*

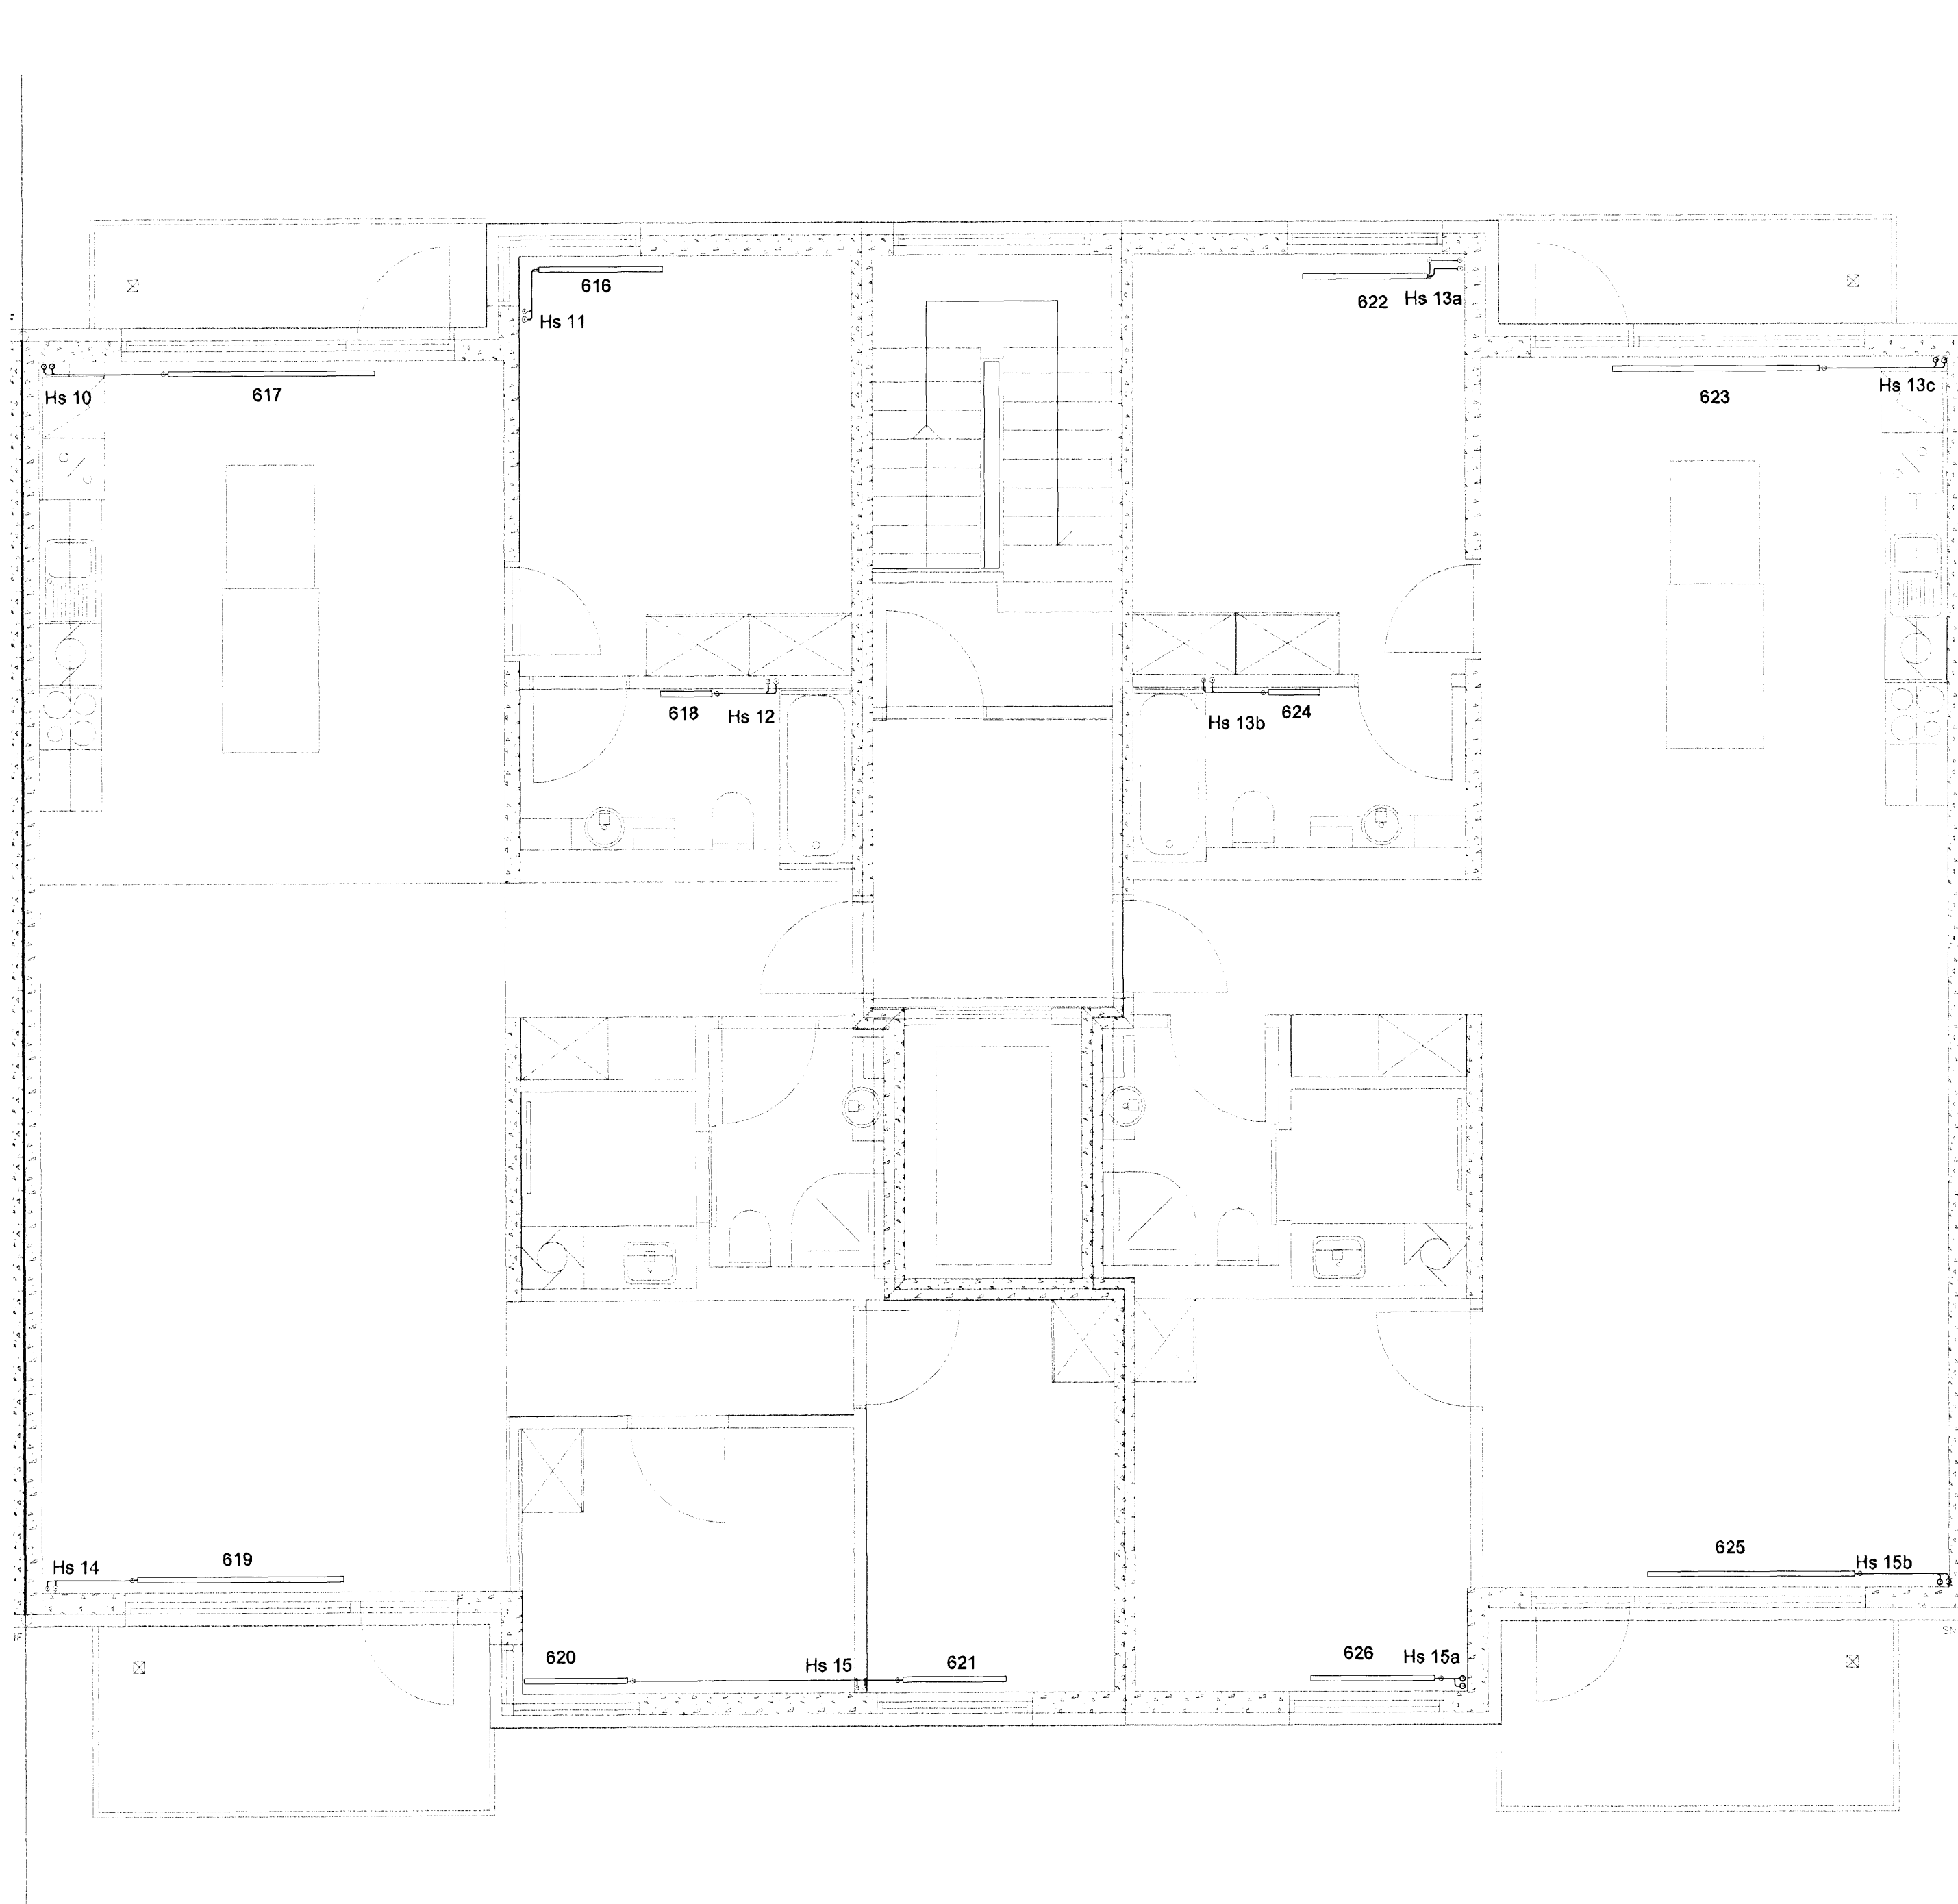

*[Handwritten notes]*

SKIPALÓN 4-8

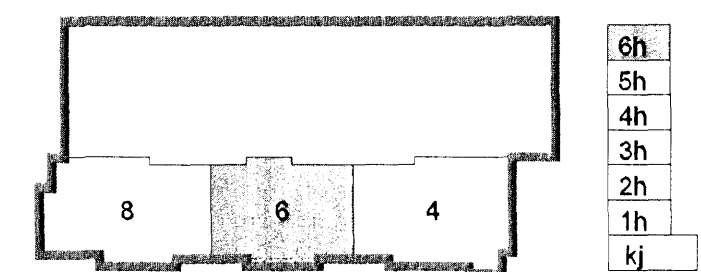

Útg. Dags. Skýring Hannabryffirarið



VERKFRÆÐISTOFA

BAEJARRAUN 20 • 220 HAFNARFJÖRDUR • PÓSTNÚT. 710798-2899  
 vab@vab.is • Sími 595 8600 Fax 595 8610 www.vab.is

Artun sérhöfundar Sveinn Áki Sverrisson Kt. 230855 5609

Verkefni  
**SKIPALÓN 4-8**  
**HAFNARFIRÐI**

Verkhúti  
**LAGNIR**  
**HITALAGNIR 6. HÆÐ**  
**GRUNNMYND**

Hannað	Teiknað	Yfirfarð	Kvarði	Síða
BL	BL	SÁS	1:50	/ A1
Dags.	Varðmi	Teikning	Útgáfa	
22.09.2006	06731	6 P461	-	-

V:\00053557\06731-Skipalón 4-8\Skemmalag P461.dwg