

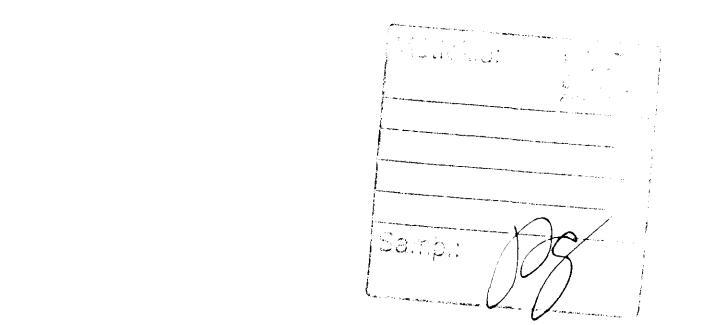


Byggingarstærktíðni Hafnarfirðir  
 3 FEB 2006

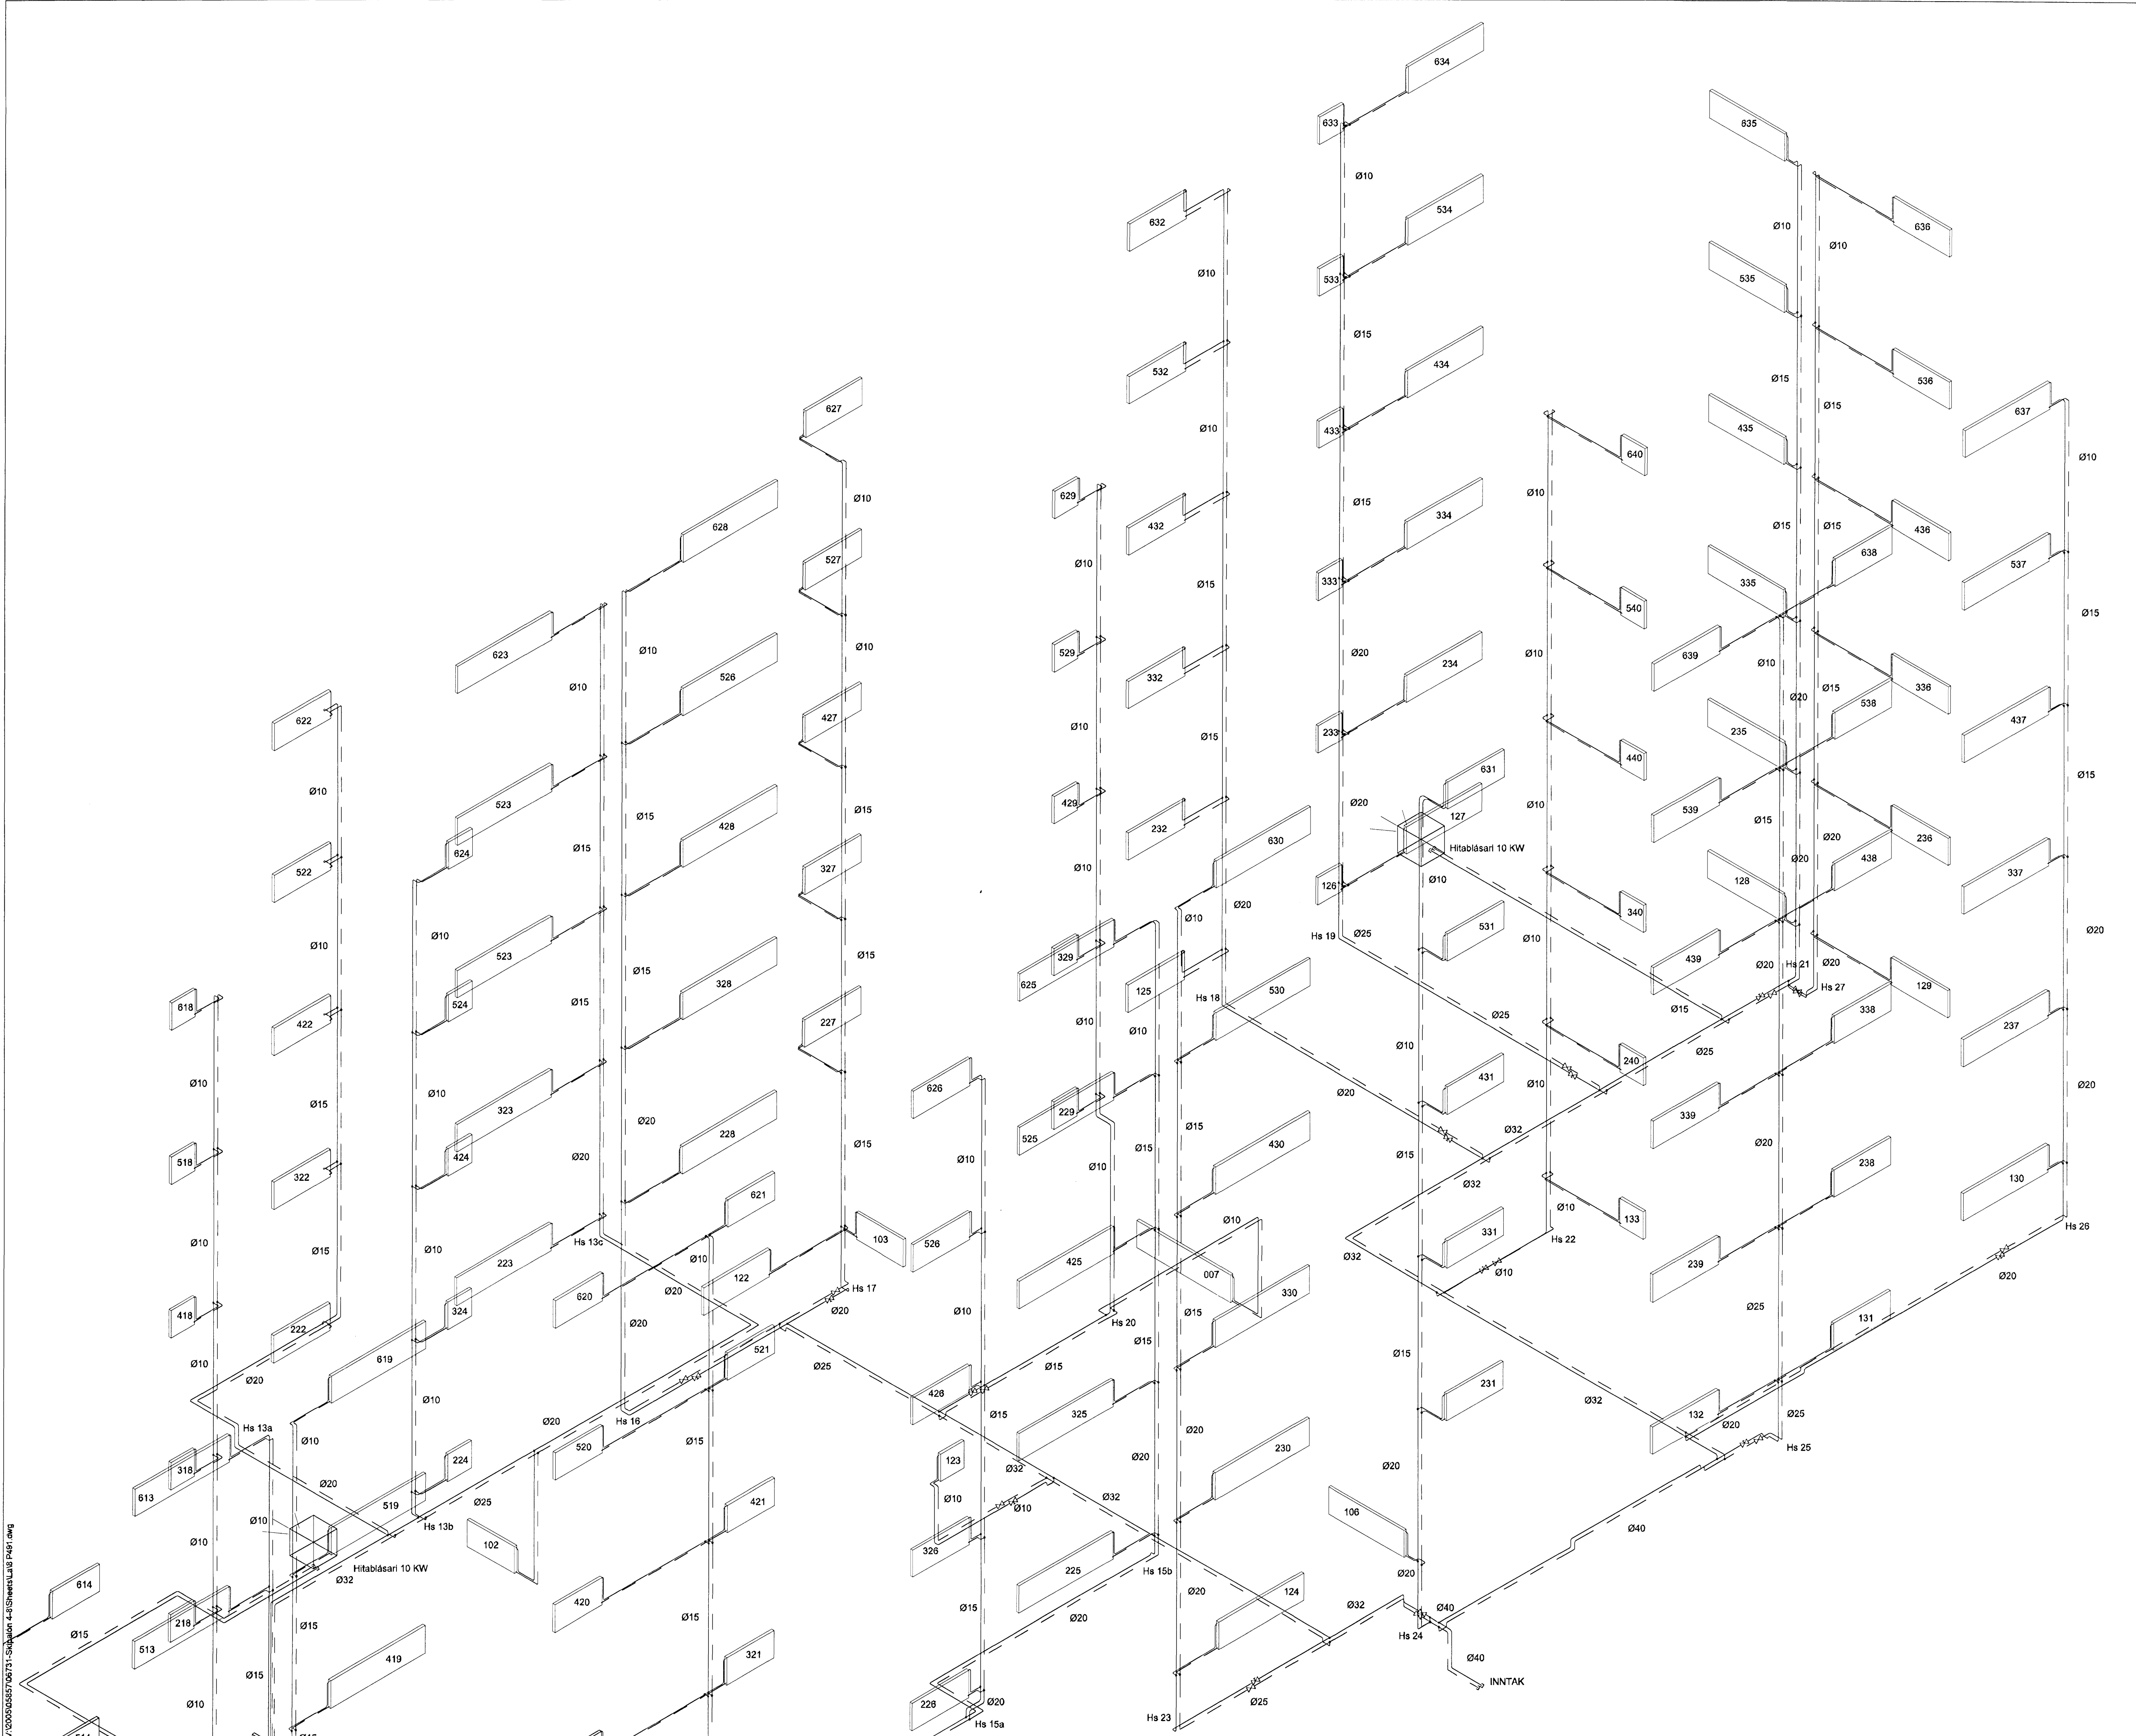

SKIPALÓN 4-8

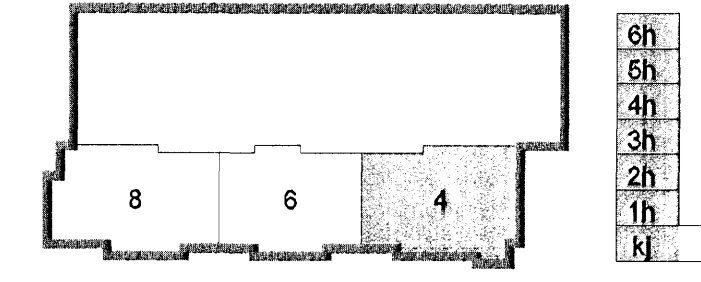

Útg. Dags. Skýring. Hannab/Virfríand



VERKFRÆÐISTOFA

BÆJARHRAUN 20 - 220 HAFNARFJÖRÐUR KENNIT. 710796-2899  
 vsb@vsb.is Sími 585 8600 Fax 585 8600 www.vsb.is

Áritun sérhönnuðar  
 Sveinn Áki Sverrisson KÍ: 230855 5609  
 Verkefni: SKIPALÓN 4-8  
 HAFNARFIRÐI

Verkefni: LAGNIR  
 HITALAGNIR KJ-6. HÆÐ  
 RÚMMYND

Hannab	Teiknab	Yfirfarð	Kvart	/A1	Síða
BL	BL	SÁS	-	-	-
Dags.	Verkefni	Teikning	Útgáfa		
22.09.2006	06731	4 P491	-		

V:\2006\05\57\06731\SKIPALÓN 4-8\Skemur\A108.dwg