

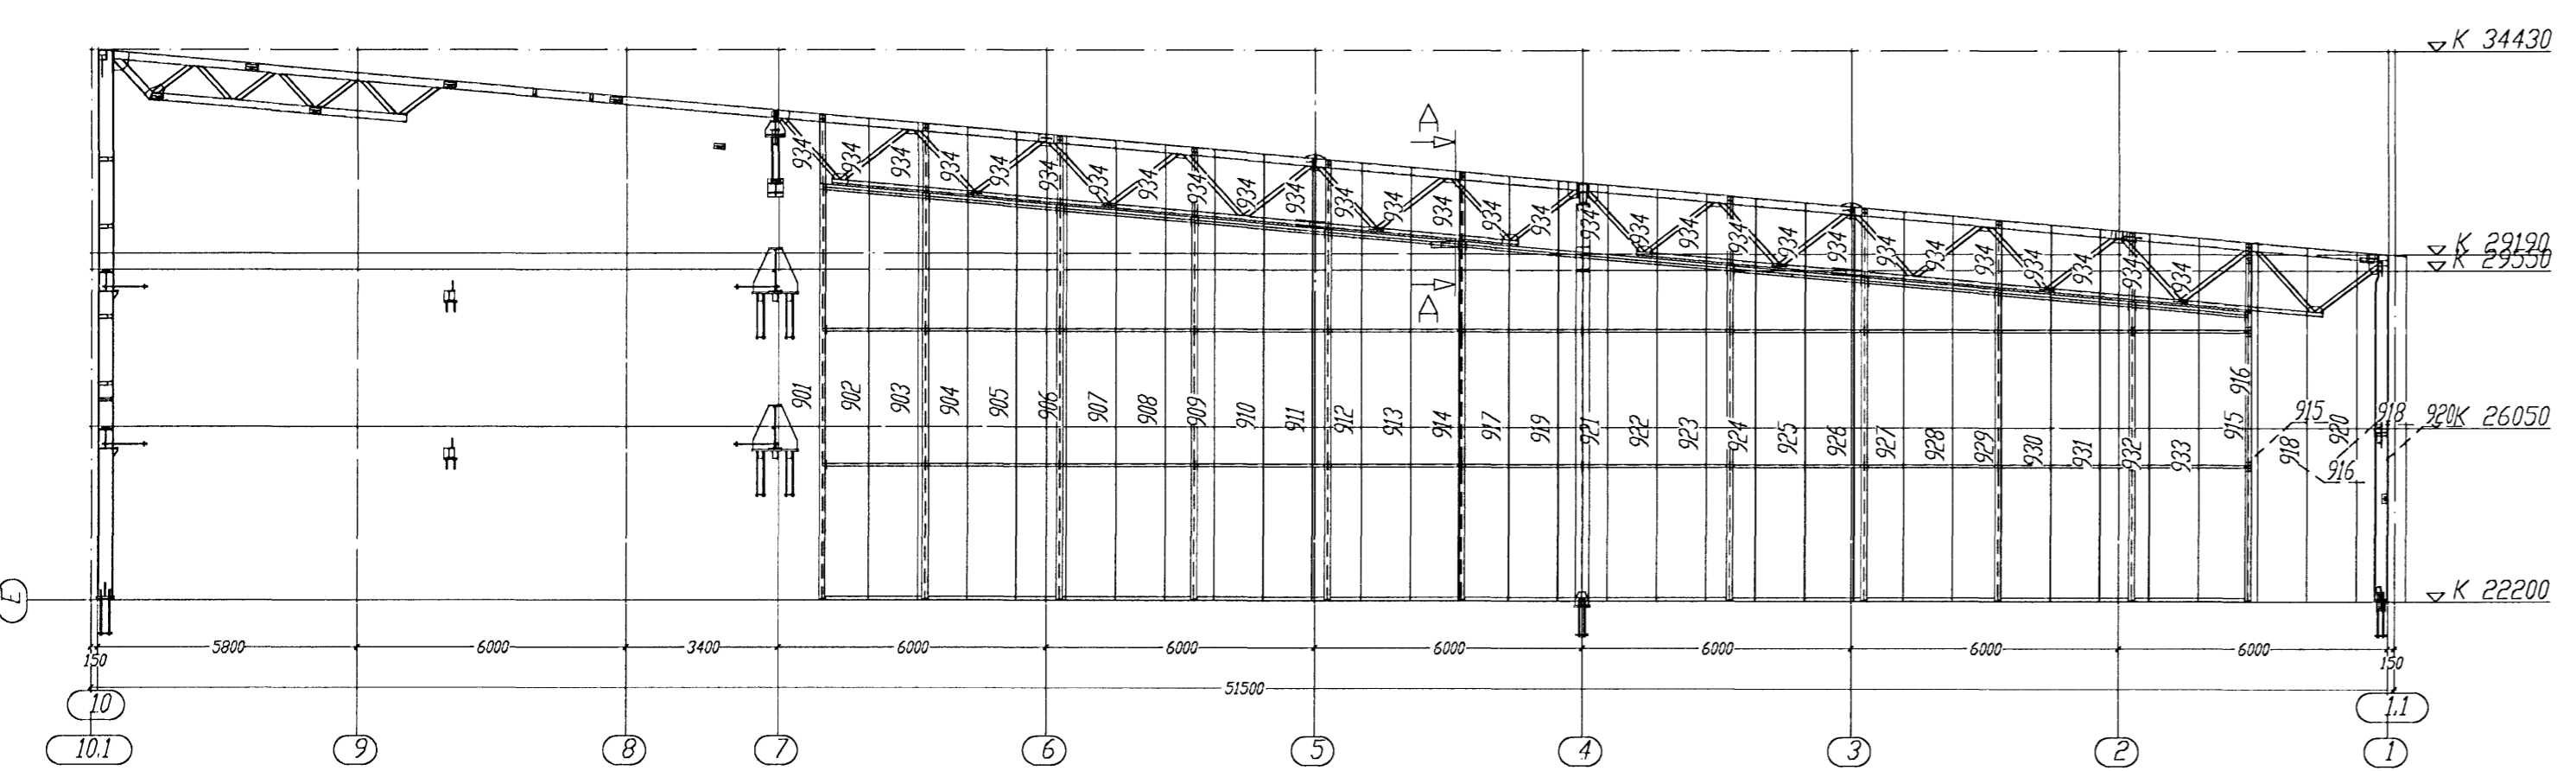


ROOF Sc. 1:100

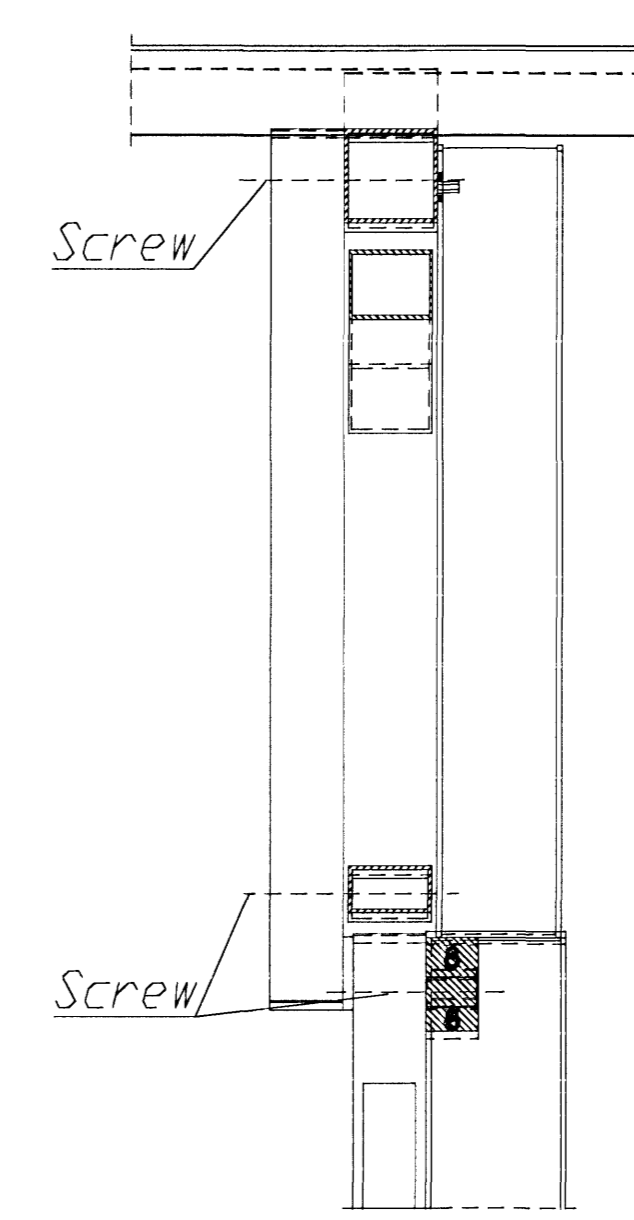

SECTION AXIS E Sc. 1:100

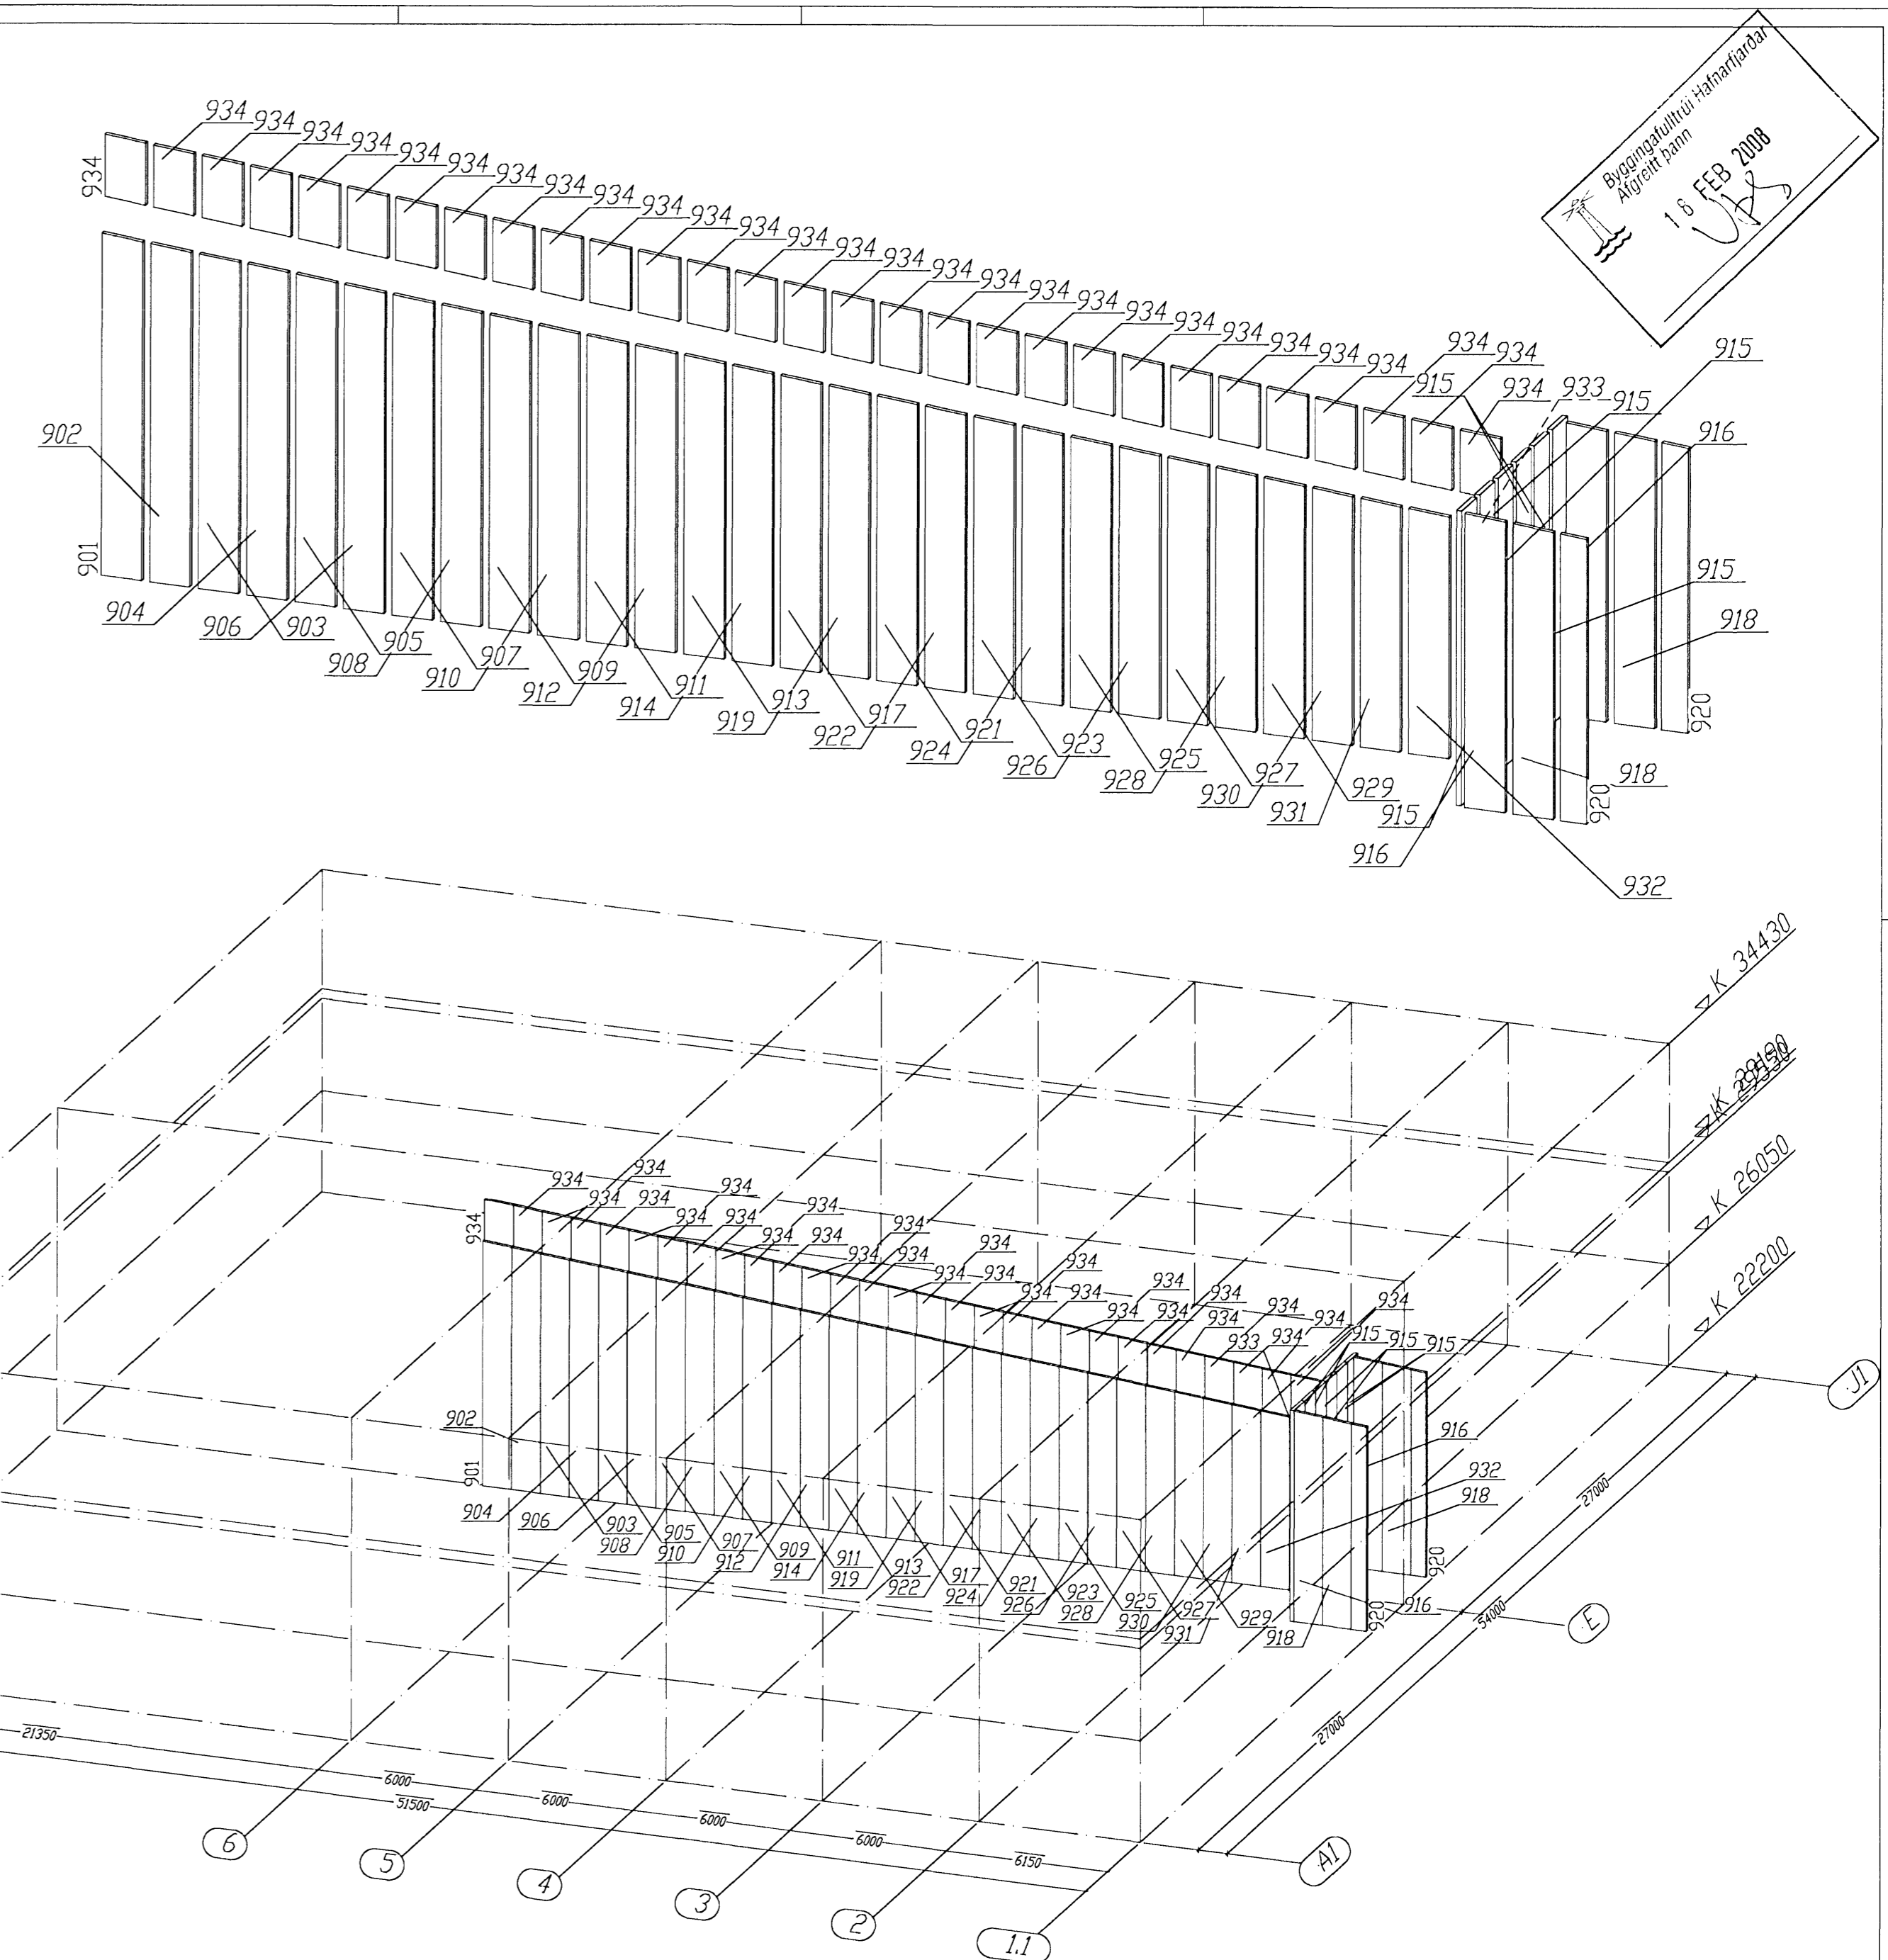


16 FEB 2008
UBS

Fyrir hönd Conis ehf. kt. 600105-1400
staðfestist að teikning þessi hefur verið
yfirlifarin. Teikningin er í samræmi við
Íslenska staðla og reglugerðir. 4/10/07
Málin 130657-4434 Kennitala

Tolerance for welded constructions According to DIN 8530, Pt.13/2/197,1987 Welding (W.P.S.) according to DIN-EN 288 - 2		Required torques, prestressing forces and forced tension angles according to DIN 18809 Pt. 7, 9/583	
All unmarked welds to be filled continuous s-4mm thick, not greater than 0.7 d of the thinner element		<table border="1"> <thead> <tr> <th colspan="2">Type of joint</th> <th colspan="2">Type of electrode</th> <th colspan="2">Type of metal</th> <th colspan="2">Type of metal</th> </tr> <tr> <th>Weld</th> <th>Electrode</th> <th>Weld</th> <th>Electrode</th> <th>Weld</th> <th>Electrode</th> <th>Weld</th> <th>Electrode</th> </tr>
The material for cap plates 120 mm thick to be examined for laminations		<p>BIURO INZYNIERSKIE Marek i Janina MUCHA Osiny, ul. Dąbrowska 30a, 46-070 Komprachcice tel:077-46 46 757</p>	
<table border="1"> <tr> <th>DATE</th> <th>SCALE</th> <th>REVISION</th> </tr> <tr> <td> </td> <td> </td> <td> </td> </tr> </table>		DATE	SCALE	REVISION				<table border="1"> <tr> <td> </td> <td> </td> <td> </td> <td> </td> </tr> </table>	
DATE	SCALE	REVISION	
OUTLOOK PANELS INSIDE WALL		T.JARNARVELLIR 11	
DRG 601		DRG 601	