
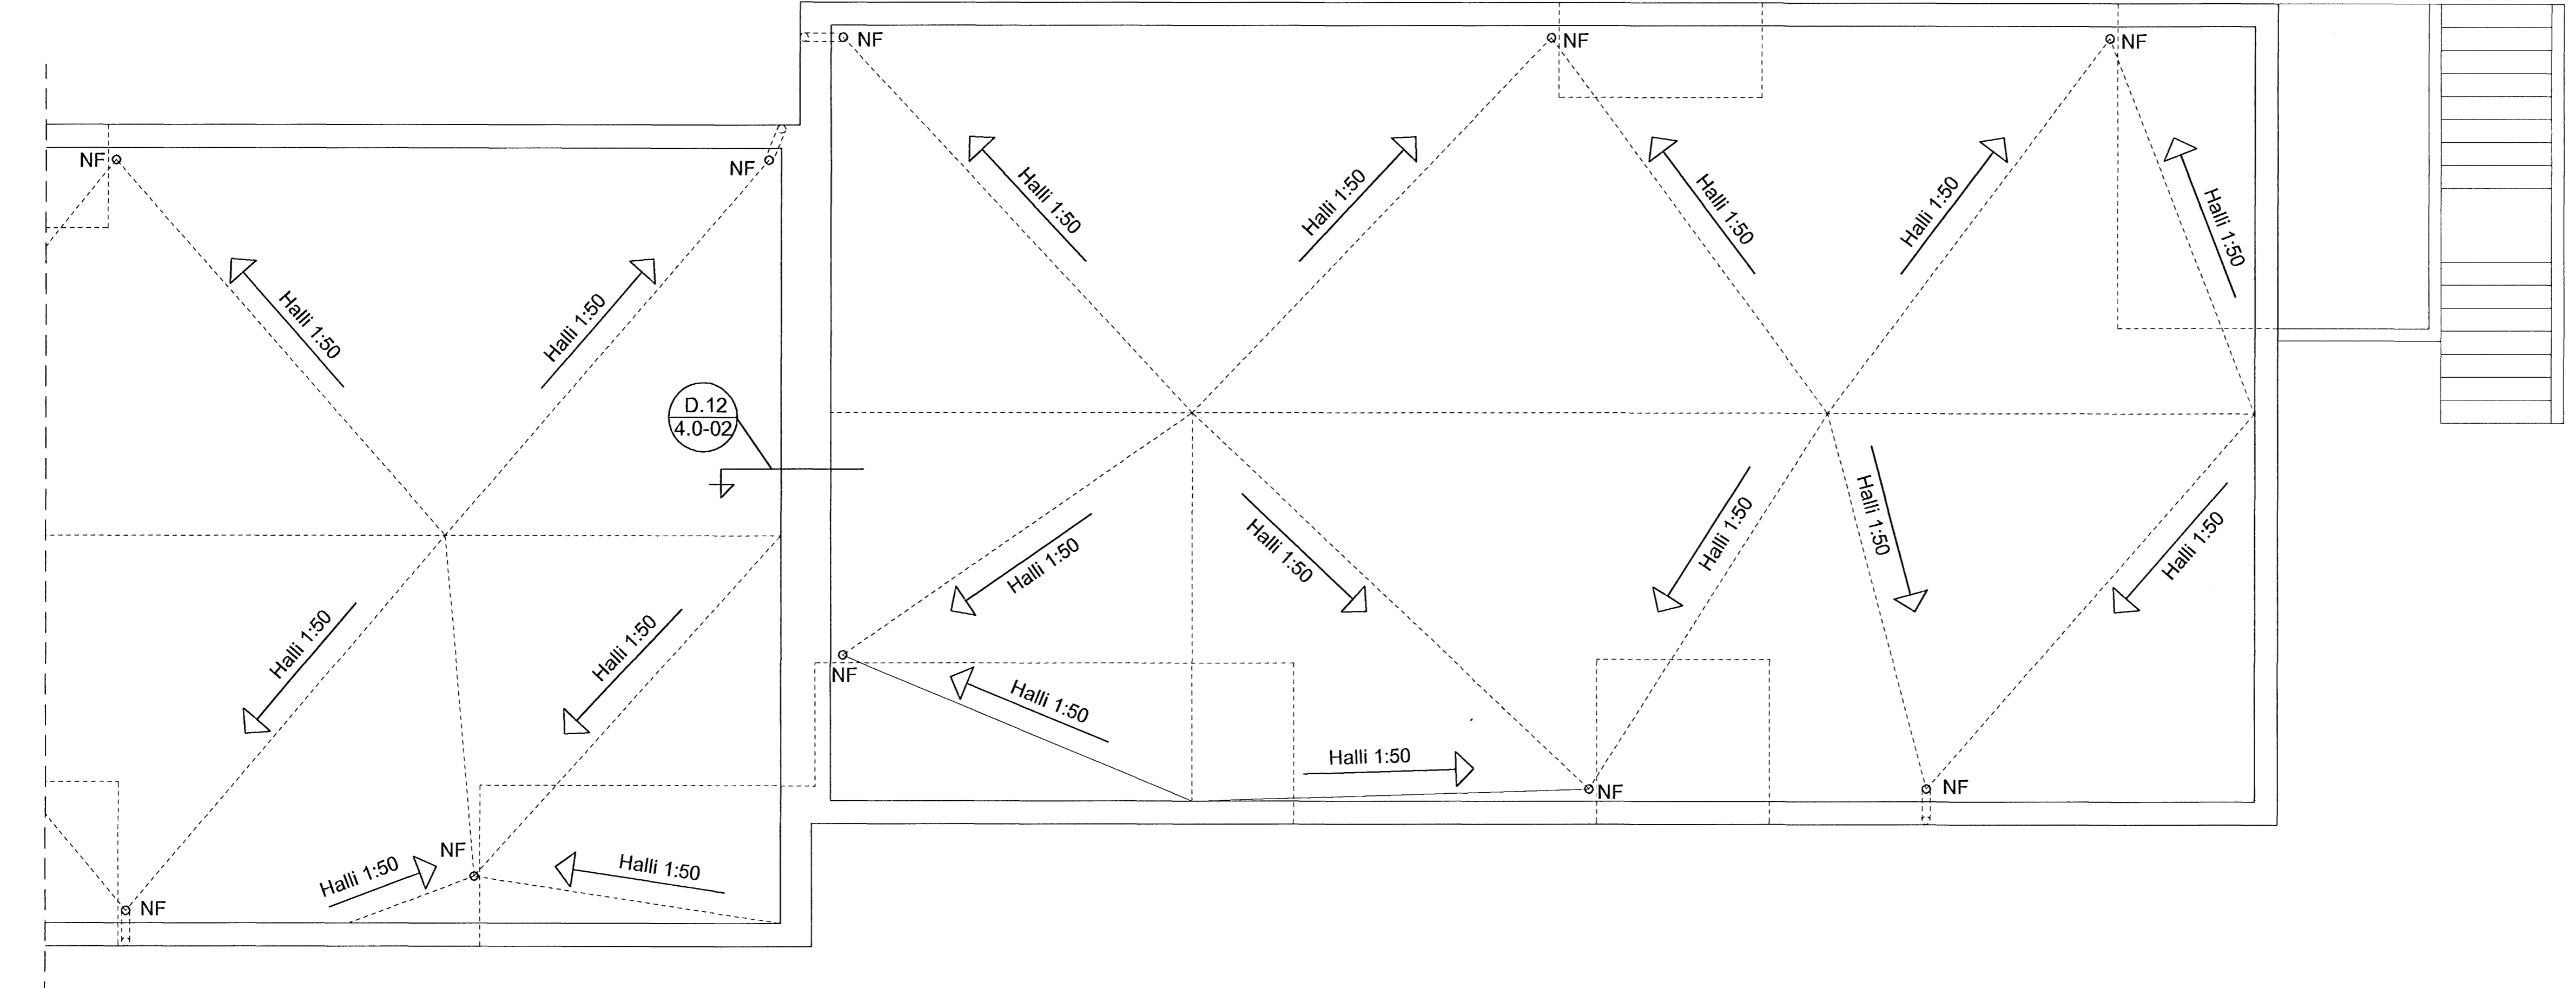


Breytingar á
 13 FEB 2008
 JBS

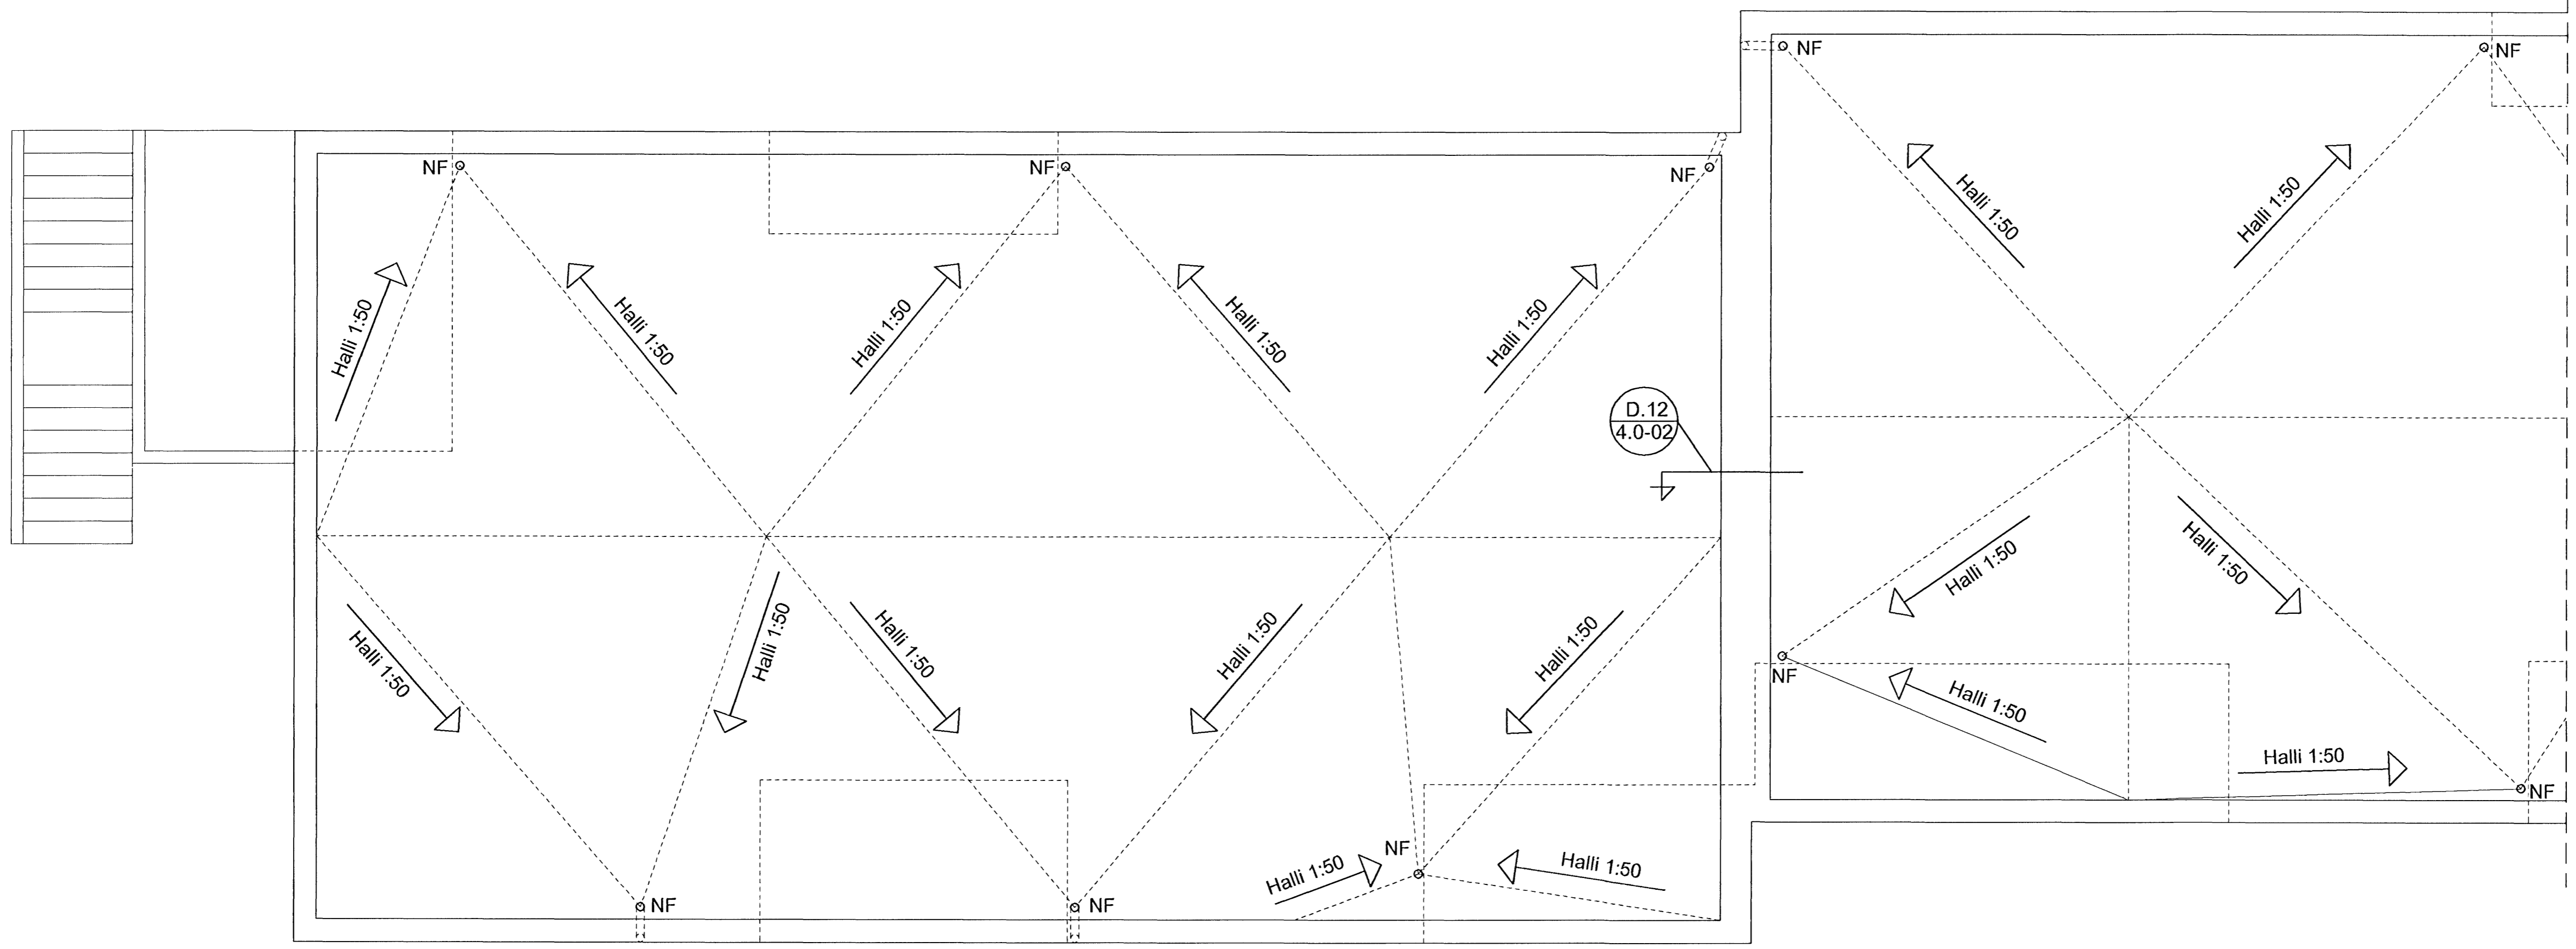

BREYTINGAR.

VERKHEIT
Furuás 12 og 14
 Hafnarfirði
 Parhús


VERK
 Þakmynd

MÁL
 A1-1:50/ A3-1:100
 HANNAD
 Bj. Snøb.
 YFIRFARID:

DAGS.
 18.01.2008
 TEIKNAD
 GAH

VERKNÖMUR
 751-49

TEIKNINGAMÉR
 2.7-01

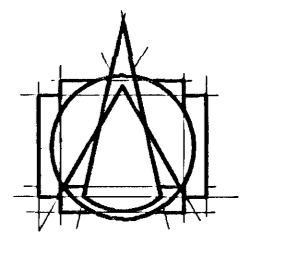

Tark

TEIKNISTOFAN ehf
 ARKITEKTAR - BRAUTARHOLI 6
 105 REYKJAVÍK - ÍSLAND
 Sími: 540 5700 - FAX: 540 5701
 teiknistofan@tark.is - www.tark.is

IVON STEFÁN CILIA FÁL 141155-4159
 BJARNI SNÆBJÖRNSSON FAF 020753-4989
 ÁSGEIR ÁSGEIRSSON BFI 060161-5429

SAMP. *[Signature]*

Ölfrið og allir teikningar- og húsnæðisráðgjafar, sk. skráðir og skráðir.