


Byggingarritun Hálfmálaráðgjafi  
Mánet 2007  
15 FEB 2008  
VPS

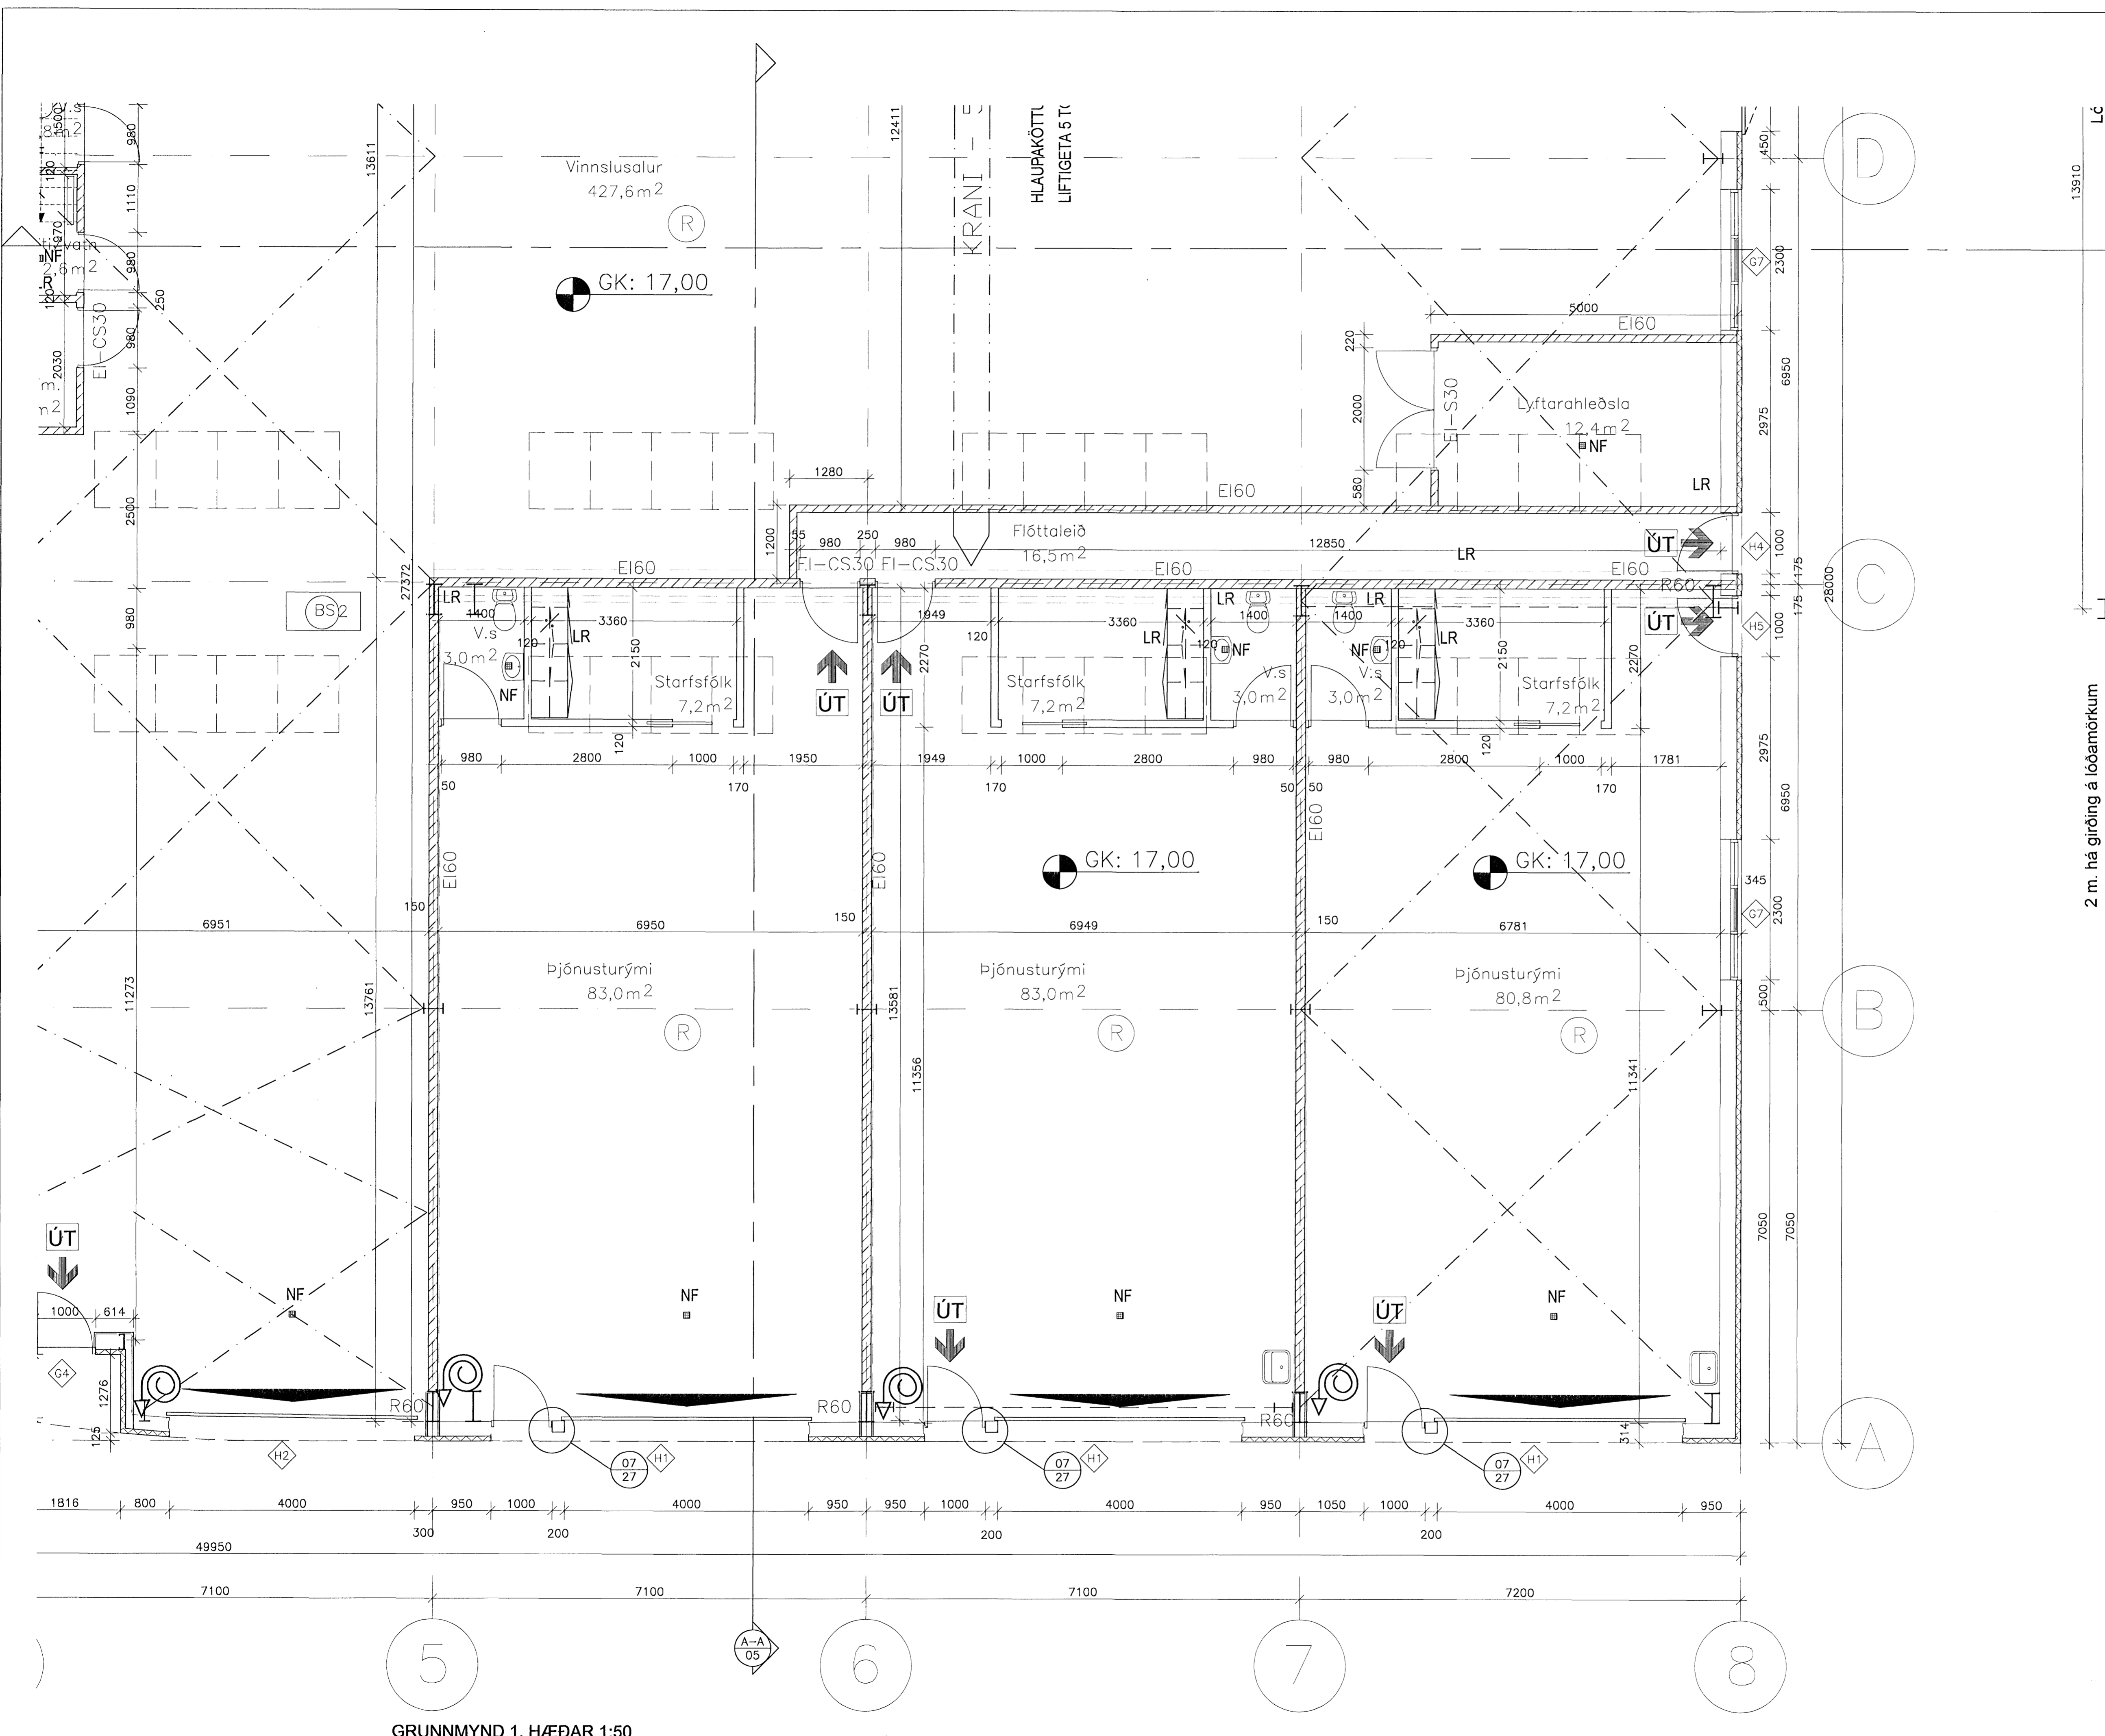

- TÁKN Á ELDVARNARUPPDRETTI**
- REYKSKYNJARI
  - REYKLOSUN
  - BRUNASAMSTÆÐA
  - ELDTÉFJANDI VEGGUR
  - HURDIR: C = SJÁLFLOKANDI  
S = REYKÞÉTT
  - MERKTUR OG NEYDARLÝSTUR ÓTGANGUR
  - BRUNASLANGA
  - STJÓRNSTÓÐ BRUNAVIÐVÖRUNARKERFIS

VELRÉN LOFTFRÆSTING ER Í ÖLLUM GLUGGALAUSUM RÝMUM.  
REYKSKYNJARAR ERU Í HVERJU HERBERGI TENGDIR  
SJÁLFRVIRKU BRUNAVIÐVÖRUNARKERFI.

- TÁKN Á UPPDRETTI:**
- STEYPTIR VEGGIR
  - LÉTIR VEGGIR
  - ÞAKNDURFALL
  - GÖLFNDURFALL
  - GK=GÖLF KÓTI
  - GLUGGA/HURDANÖMÉR
  - BREYTINGARNÖMÉR
  - DELITEIKNINGARNÖMÉR  
TEIKNINGARNÖMÉR

**BREYTT**  
RETTI VEISI:

**Selhella 3**  
**221, Hafnarfirði**

HEITI TEIKNINGAR: GRUNNMÝND 1. HÆÐAR  
SWAÐI: 1:50

FRÁVAÐI: DKK	TEIKNI: DKK	VEIKNI: 1.09/7	BRETTINGAR: 00	DAÐI: 20.11.2007
SÁMFRÓFI: <i>David Karlsson</i>				TEIKNI NÚ: 11

**TEIKNISTOFAN H.R. ehf**  
Húsbýggingar og ráðgjöf  
David Karl Karlsson  
Byggingaráðgjafi BFI  
Njarfurás 2, 110 Reykjavík

SÍMI & FAX: 517 3840  
GSM: 894 3029  
E-MAIL: dk@hnet.is  
KT: 231268-2539

GRUNNMÝND 1. HÆÐAR 1:50