



Bygginguformleg Háskólaáfangar
 Alþingistúni
 18. Júní 2008
[Signature]

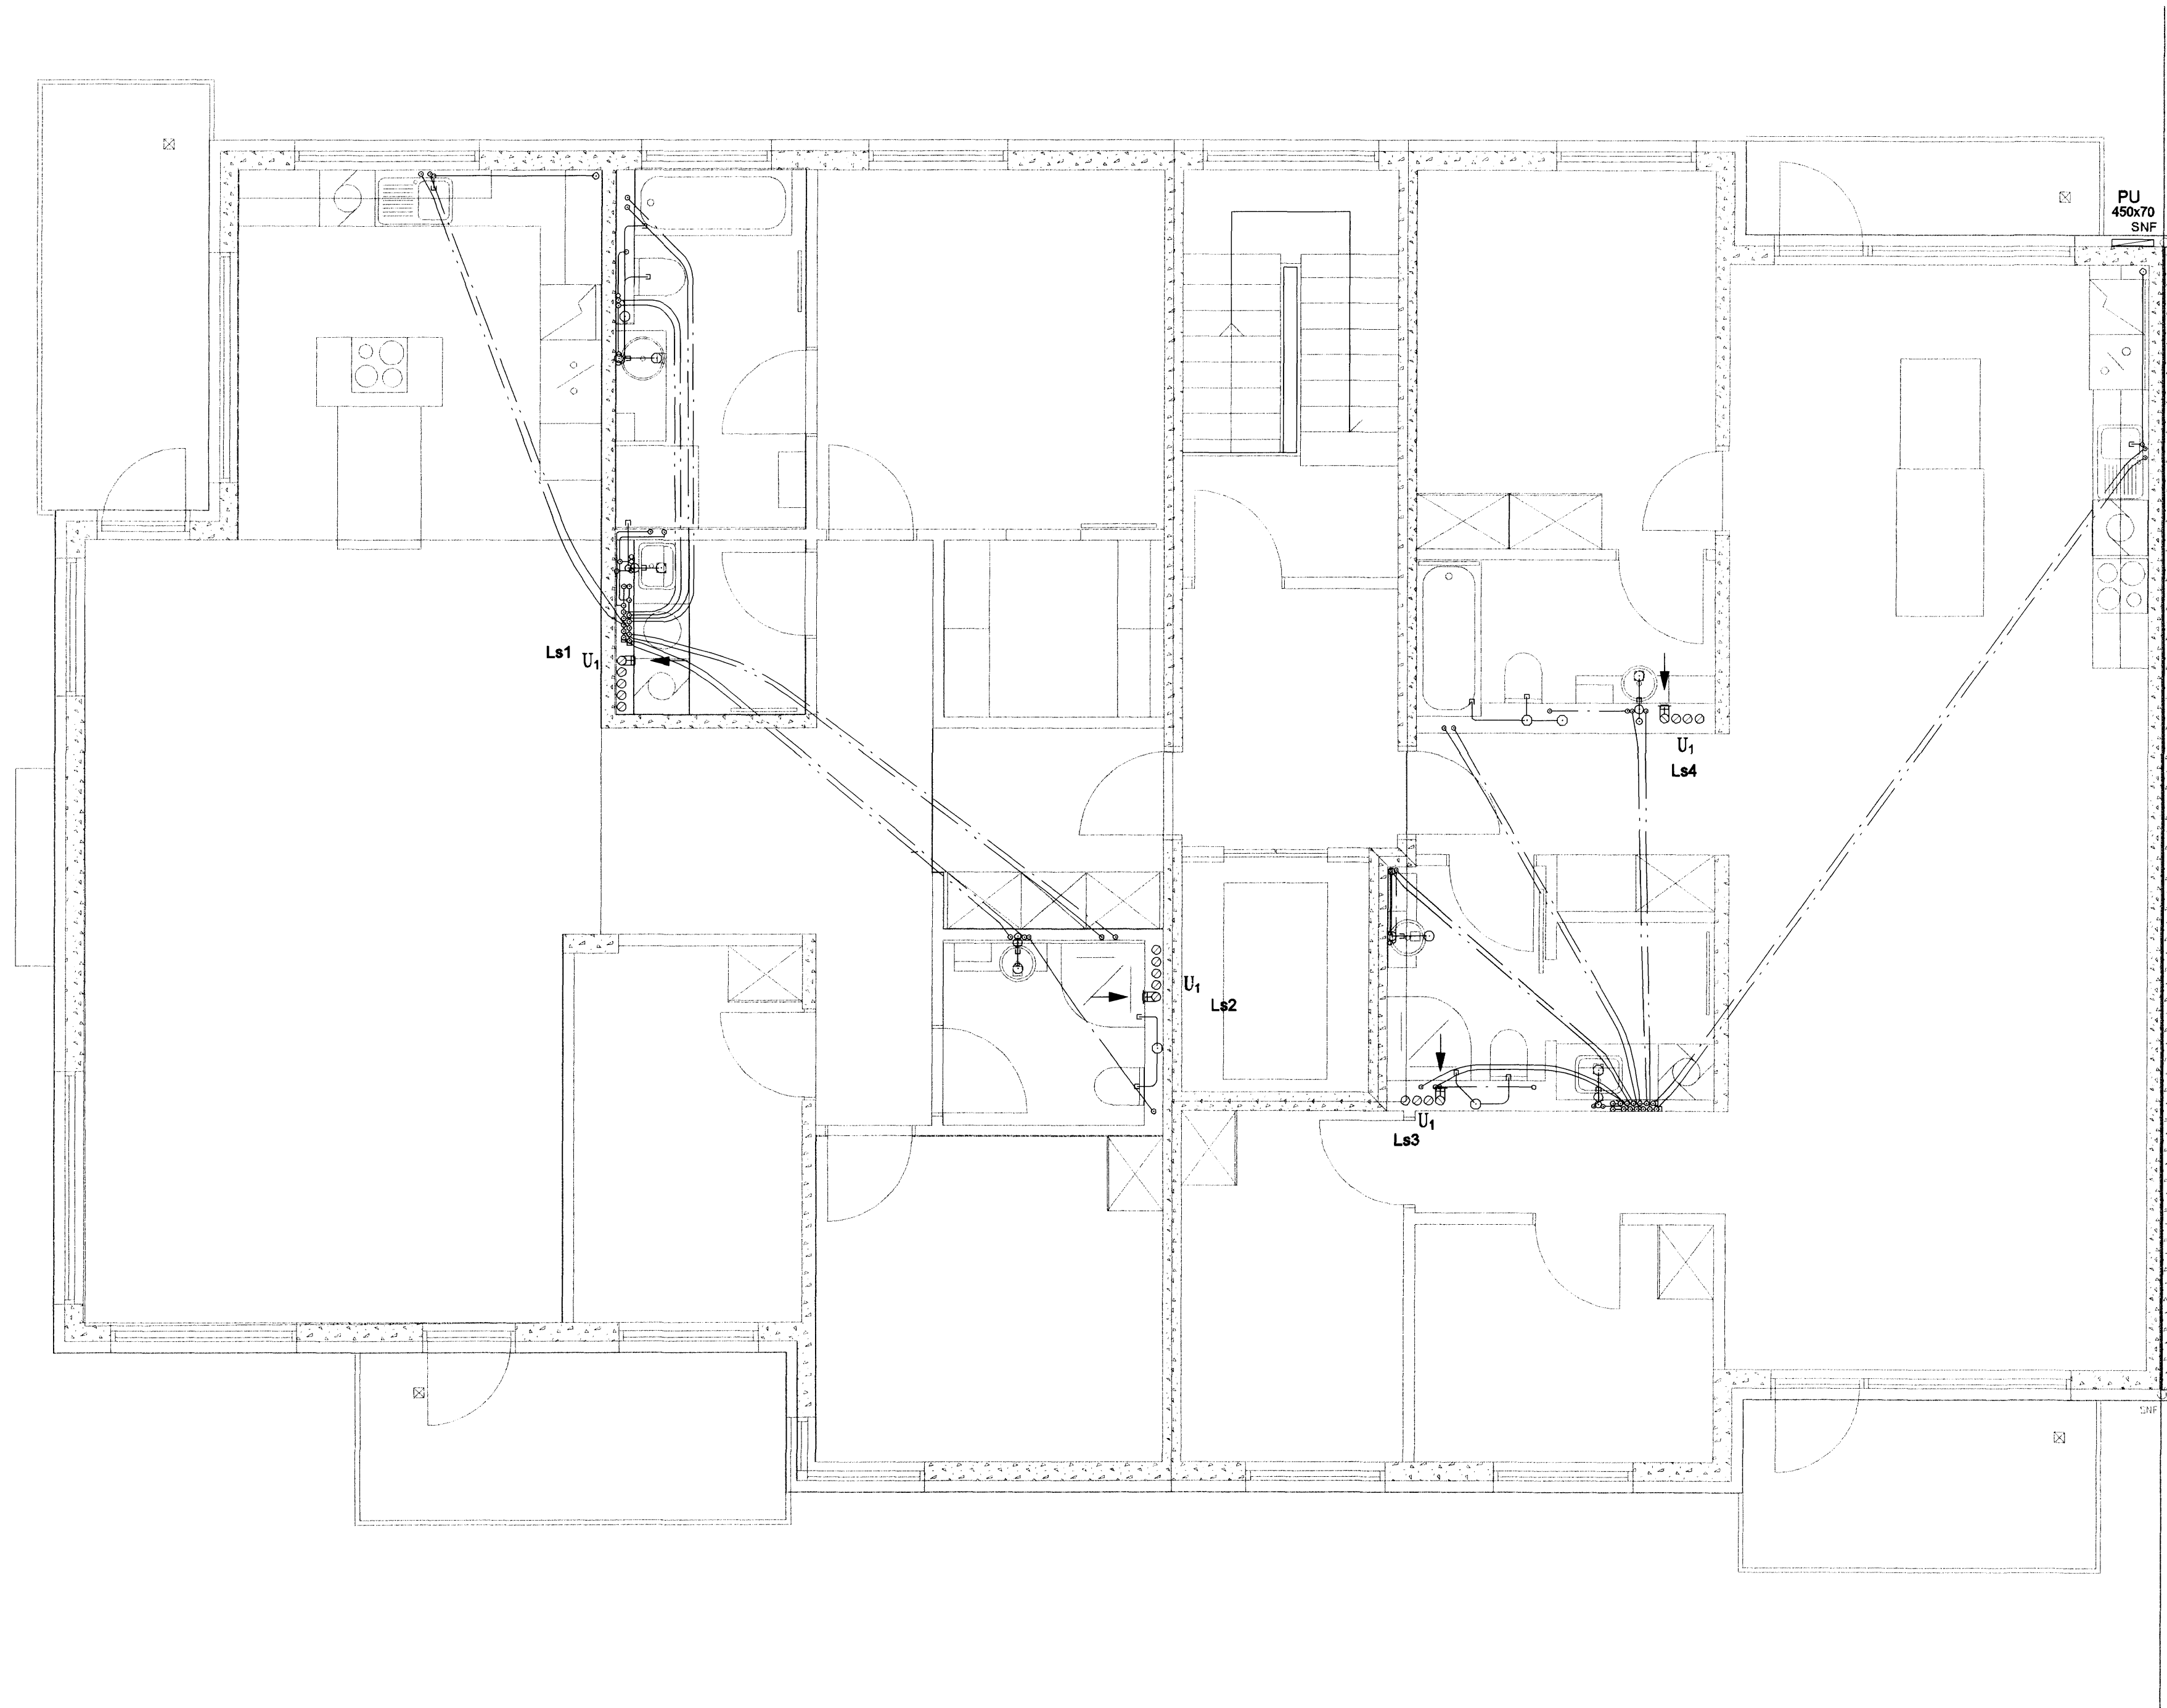

[Handwritten notes and signature]

SKIPALÓN 4-8

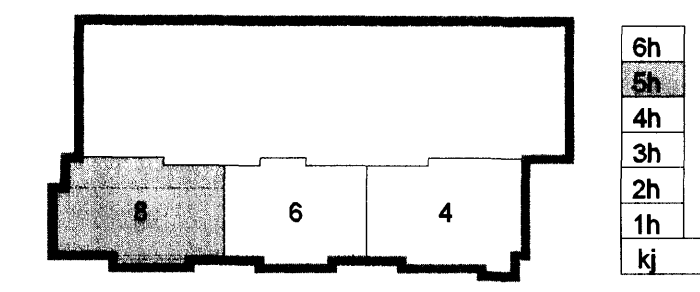

Útg. Dags. Skýring Hannad/Yfirfarid



VERKFRÆÐISTOFA

BAEJARHRAUN 20 · 220 HAFNARFJÖRDUR · KENNIT. 710 96 2899
 vsb@vab.is · Sími 585 8600 · Fax 585 8611 · www.vsb.is

Áritun sérhönnuðar
 Sveinn Áki Sverrisson KT: 230855 5609
 Verkefni

SKIPALÓN 4-8
 HAFNARFIRÐI

Verktítt
 LOFTRÆSING
 GRUNNMYND 5. HÆÐ

Hannad	Telknað	Yfirfarid	Kvæði	Síða
BL	BL	SÁS	1:50	/ A1
Dags.	Verkefni	Telkning	Utgáfa	
22.09.2006	06731	8 L151	-	