



Býo- og húsnæðisráðgjafi
 Afgreitt þann
 18 FEB 2008
[Signature]

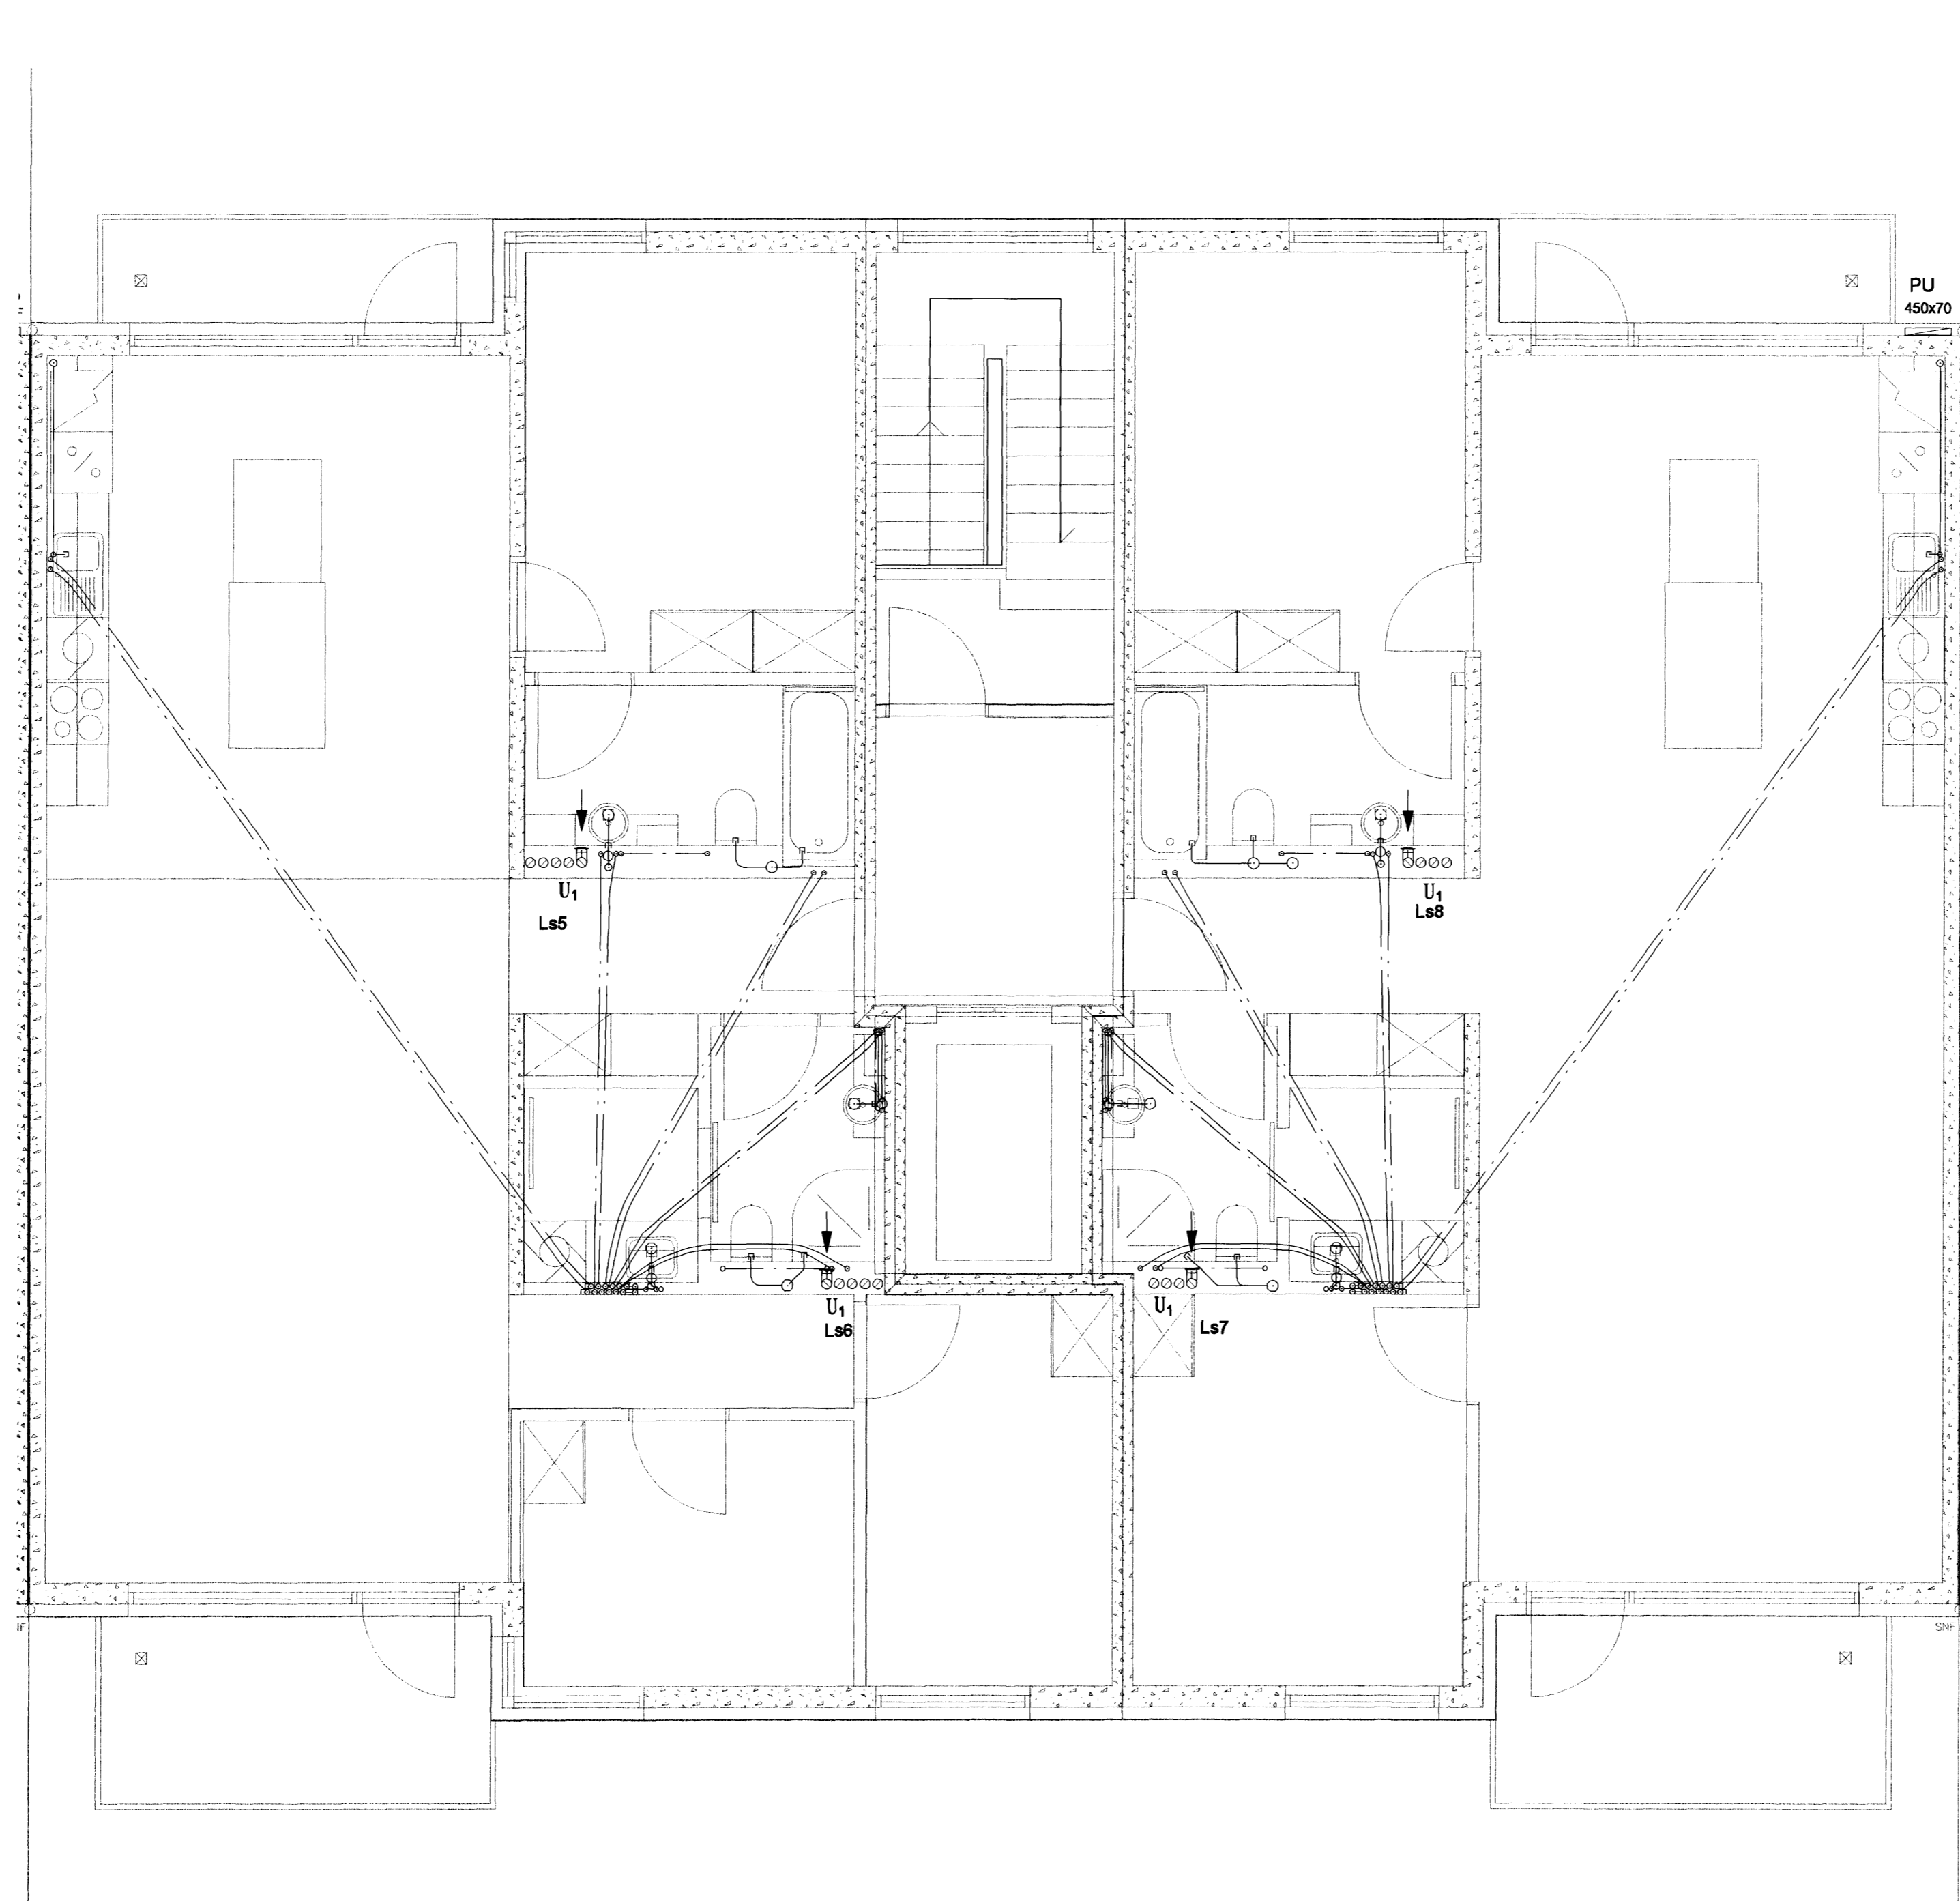

[Handwritten note]
 Gagn:
[Signature]

SKIPALÓN 4-8

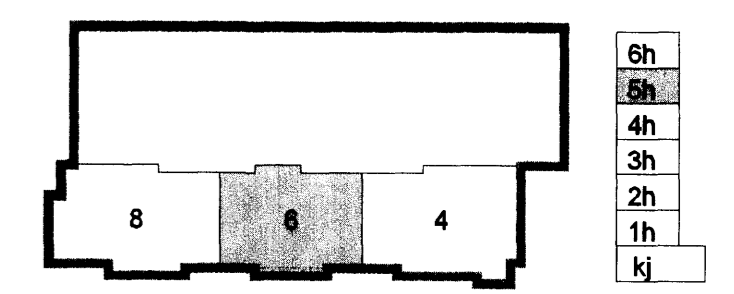

Útg. Dags. Skýring Hannab/Yfirfarið



VERKFRÆDISTOFA

BÆJARHRAUN 20 · 220 HAFNARFJÖRÐUR · KENNIT. 770796-2899
 vsb@vab.is · Sími 585 8600 · Fax 585 8610 · www.vab.is

Ártun sérhönnuðar
 Sveinn Áki Sverrisson Kf. 230855 5809

Verkefni
SKIPALÓN 4-8
HAFNARFIRÐI

Verkefni
LOFTRÆSING
GRUNNMYND 5. HÆÐ

Hannab	Telknað	Yfirfarið	Kvarði	Síða
BL	BL	SÁS	1:50	/ A1
Dags.	Verkefni	Telkning	Útgáfa	
22.09.2006	06731	6 L151	-	-

V:\2006\05857\06731-Skipalón 4-8\Skemur\06731-L1-5.hna0.dwg