

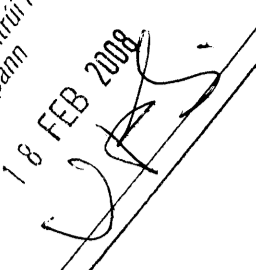
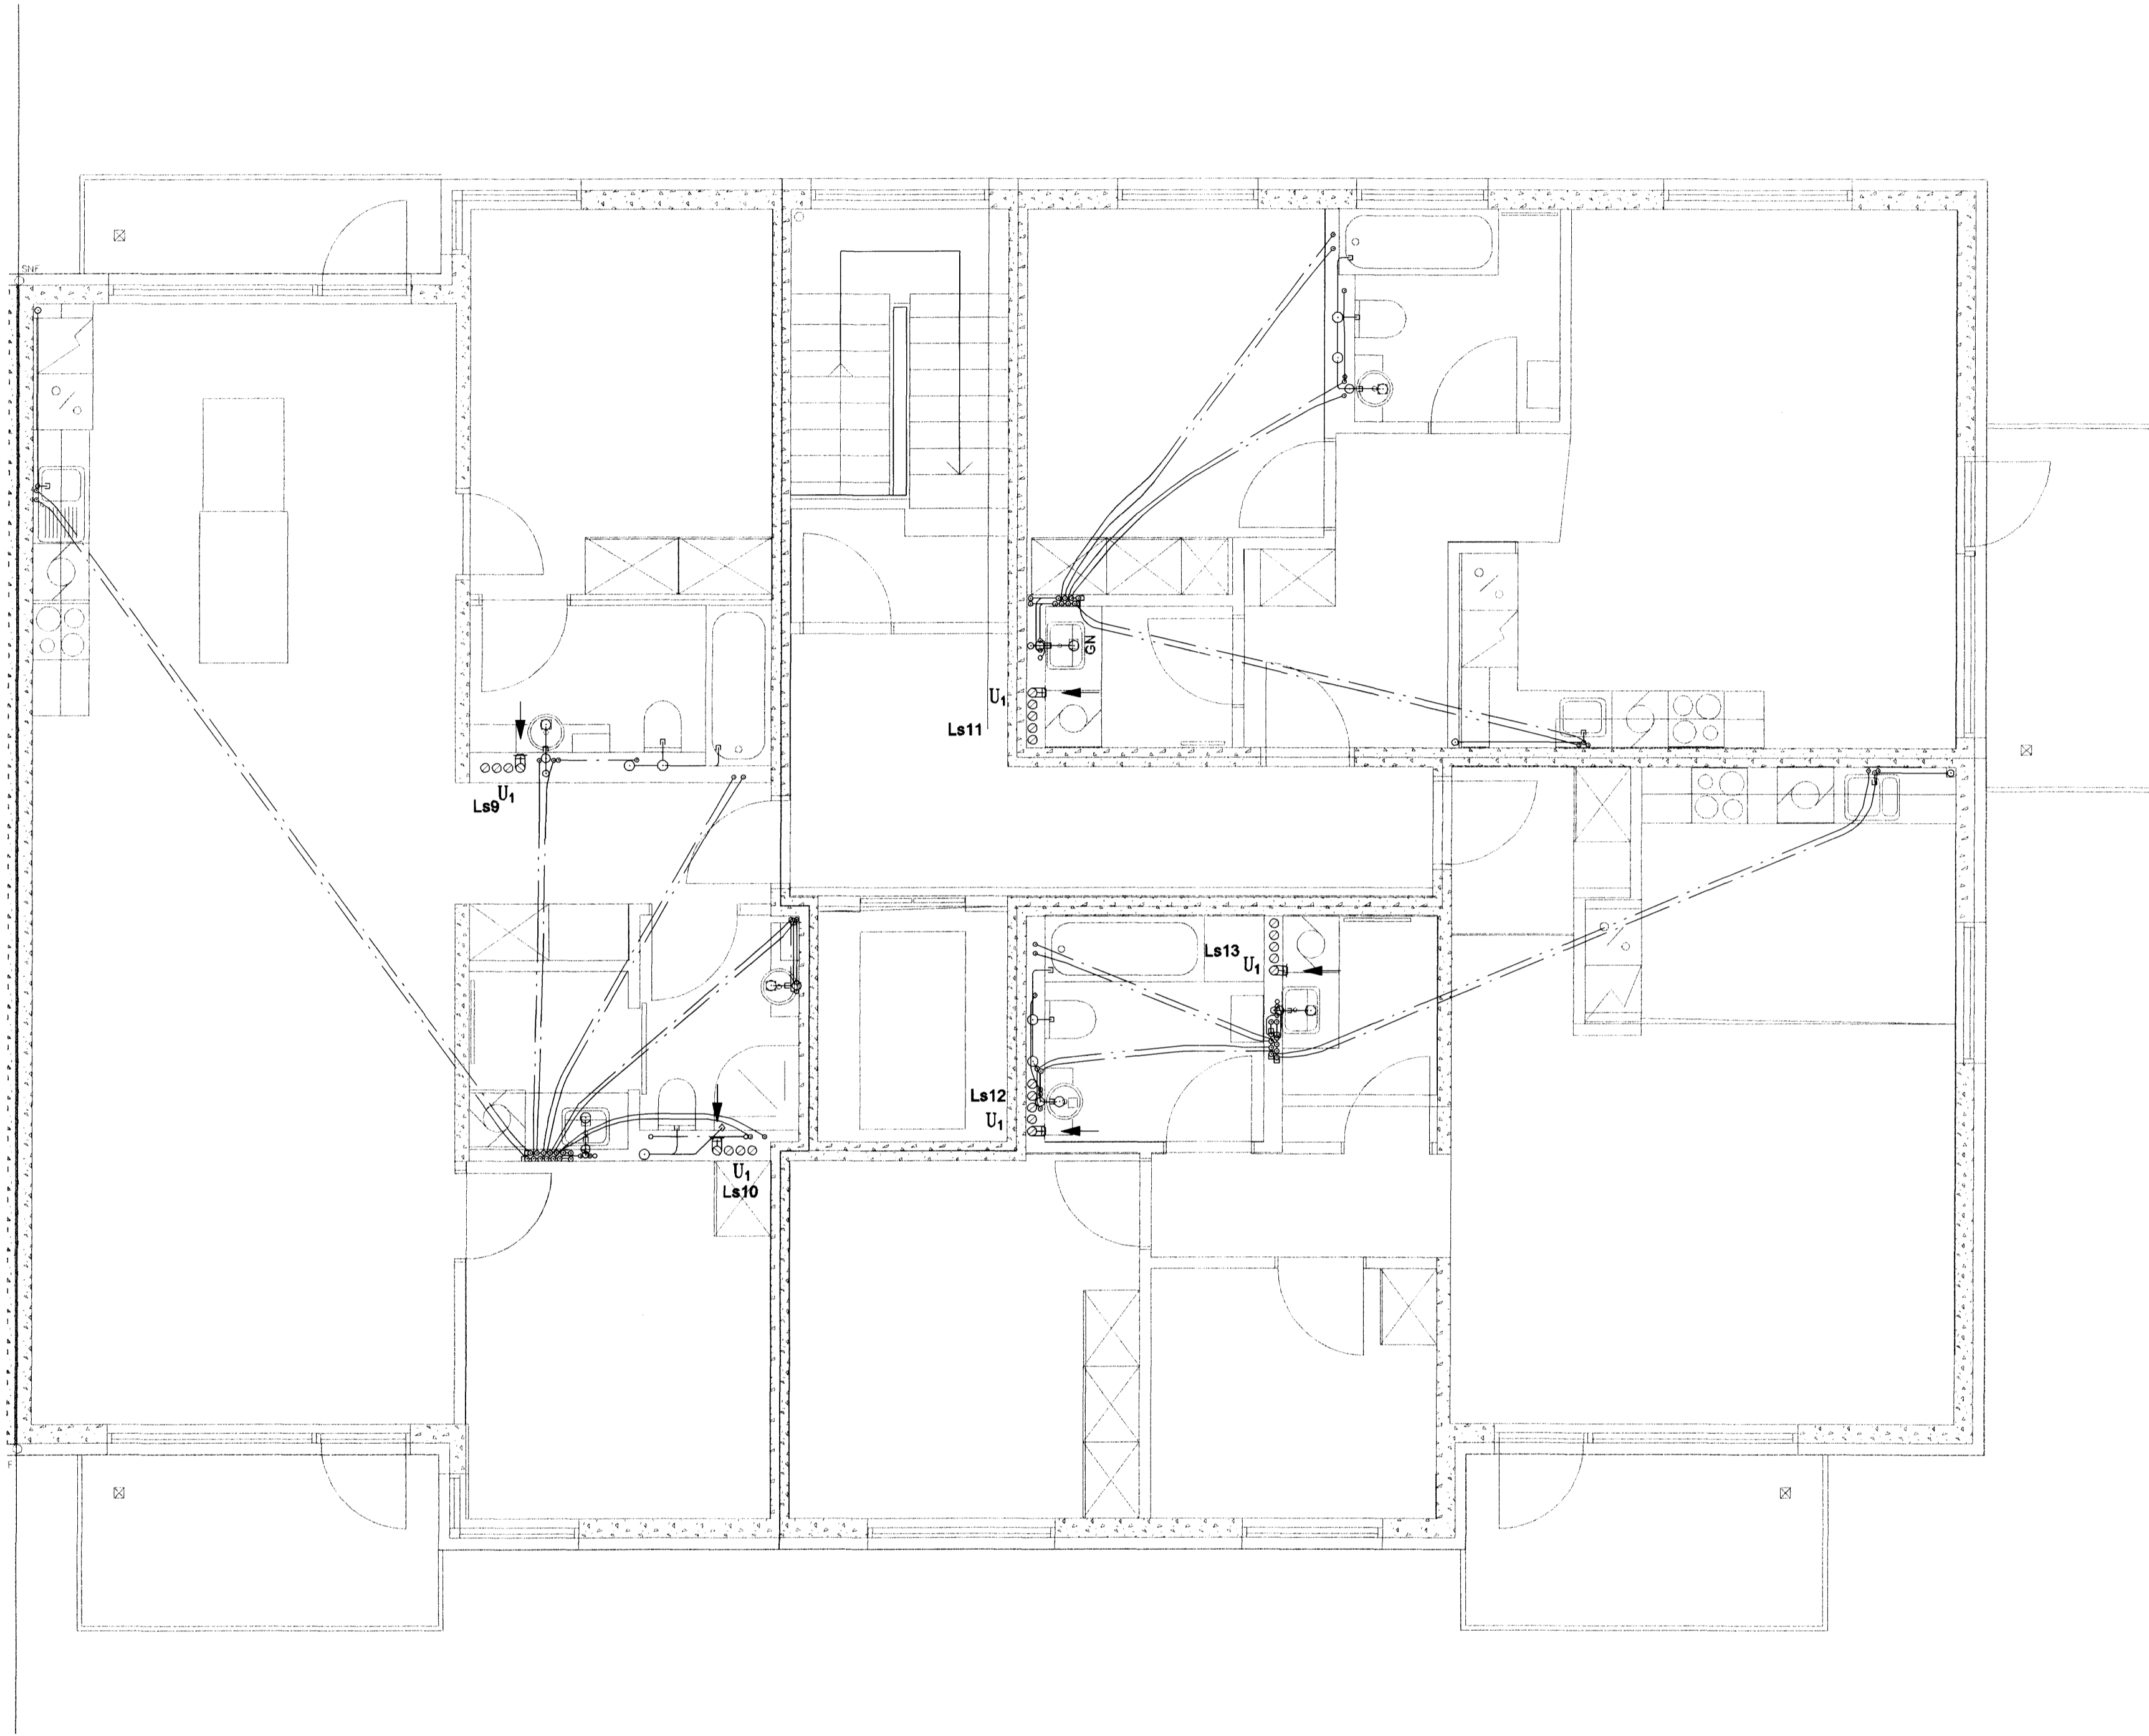


Búnaðarfræðingur / Húsnáðarfræðingur  
 Alþingistjórn  
 16 FEB 2009  

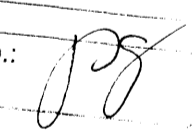


Útgáfa:  
 Lýsing:  


SKIPALÓN 4-8

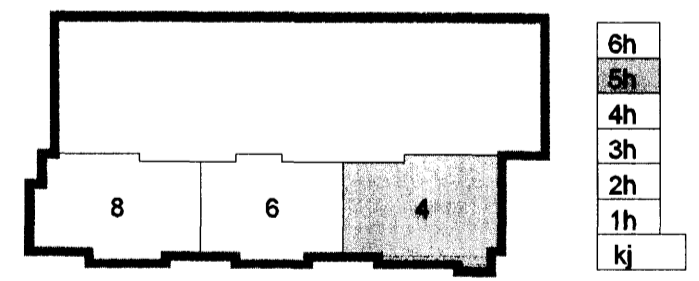

Útg. Dags. Skýring. Hannadýrfræðingur

**VSB**

VERKFRÆÐISTOFA

BÆJARHRAUN 20 · 220 HAFNARFJÖRÐUR · KENNIT. 710 965 2899  
 vsb@vsb.is · Sími 585 8600 · Fax 585 8610 · www.vsb.is

Áritun sérhönnuðar  
 Sveinn Aki Sverrisson Kf: 230855 5609

Verkefni  
**SKIPALÓN 4-8**  
**HAFNARFIRÐI**

Verktími  
**LOFTRÆSING**  
**GRUNNMYND 5. HÆÐ**

Hannað	Teiknað	Yfirfarið	Kvæði	Síða
BL	BL	SÁS	1:50	/ A1
Dags.	Verkefni	Teikning	Útgáfa	
22.09.2006	06731	4 L151	-	