



Bygginguátturinn Hattarþorur
 16 FEB 2008

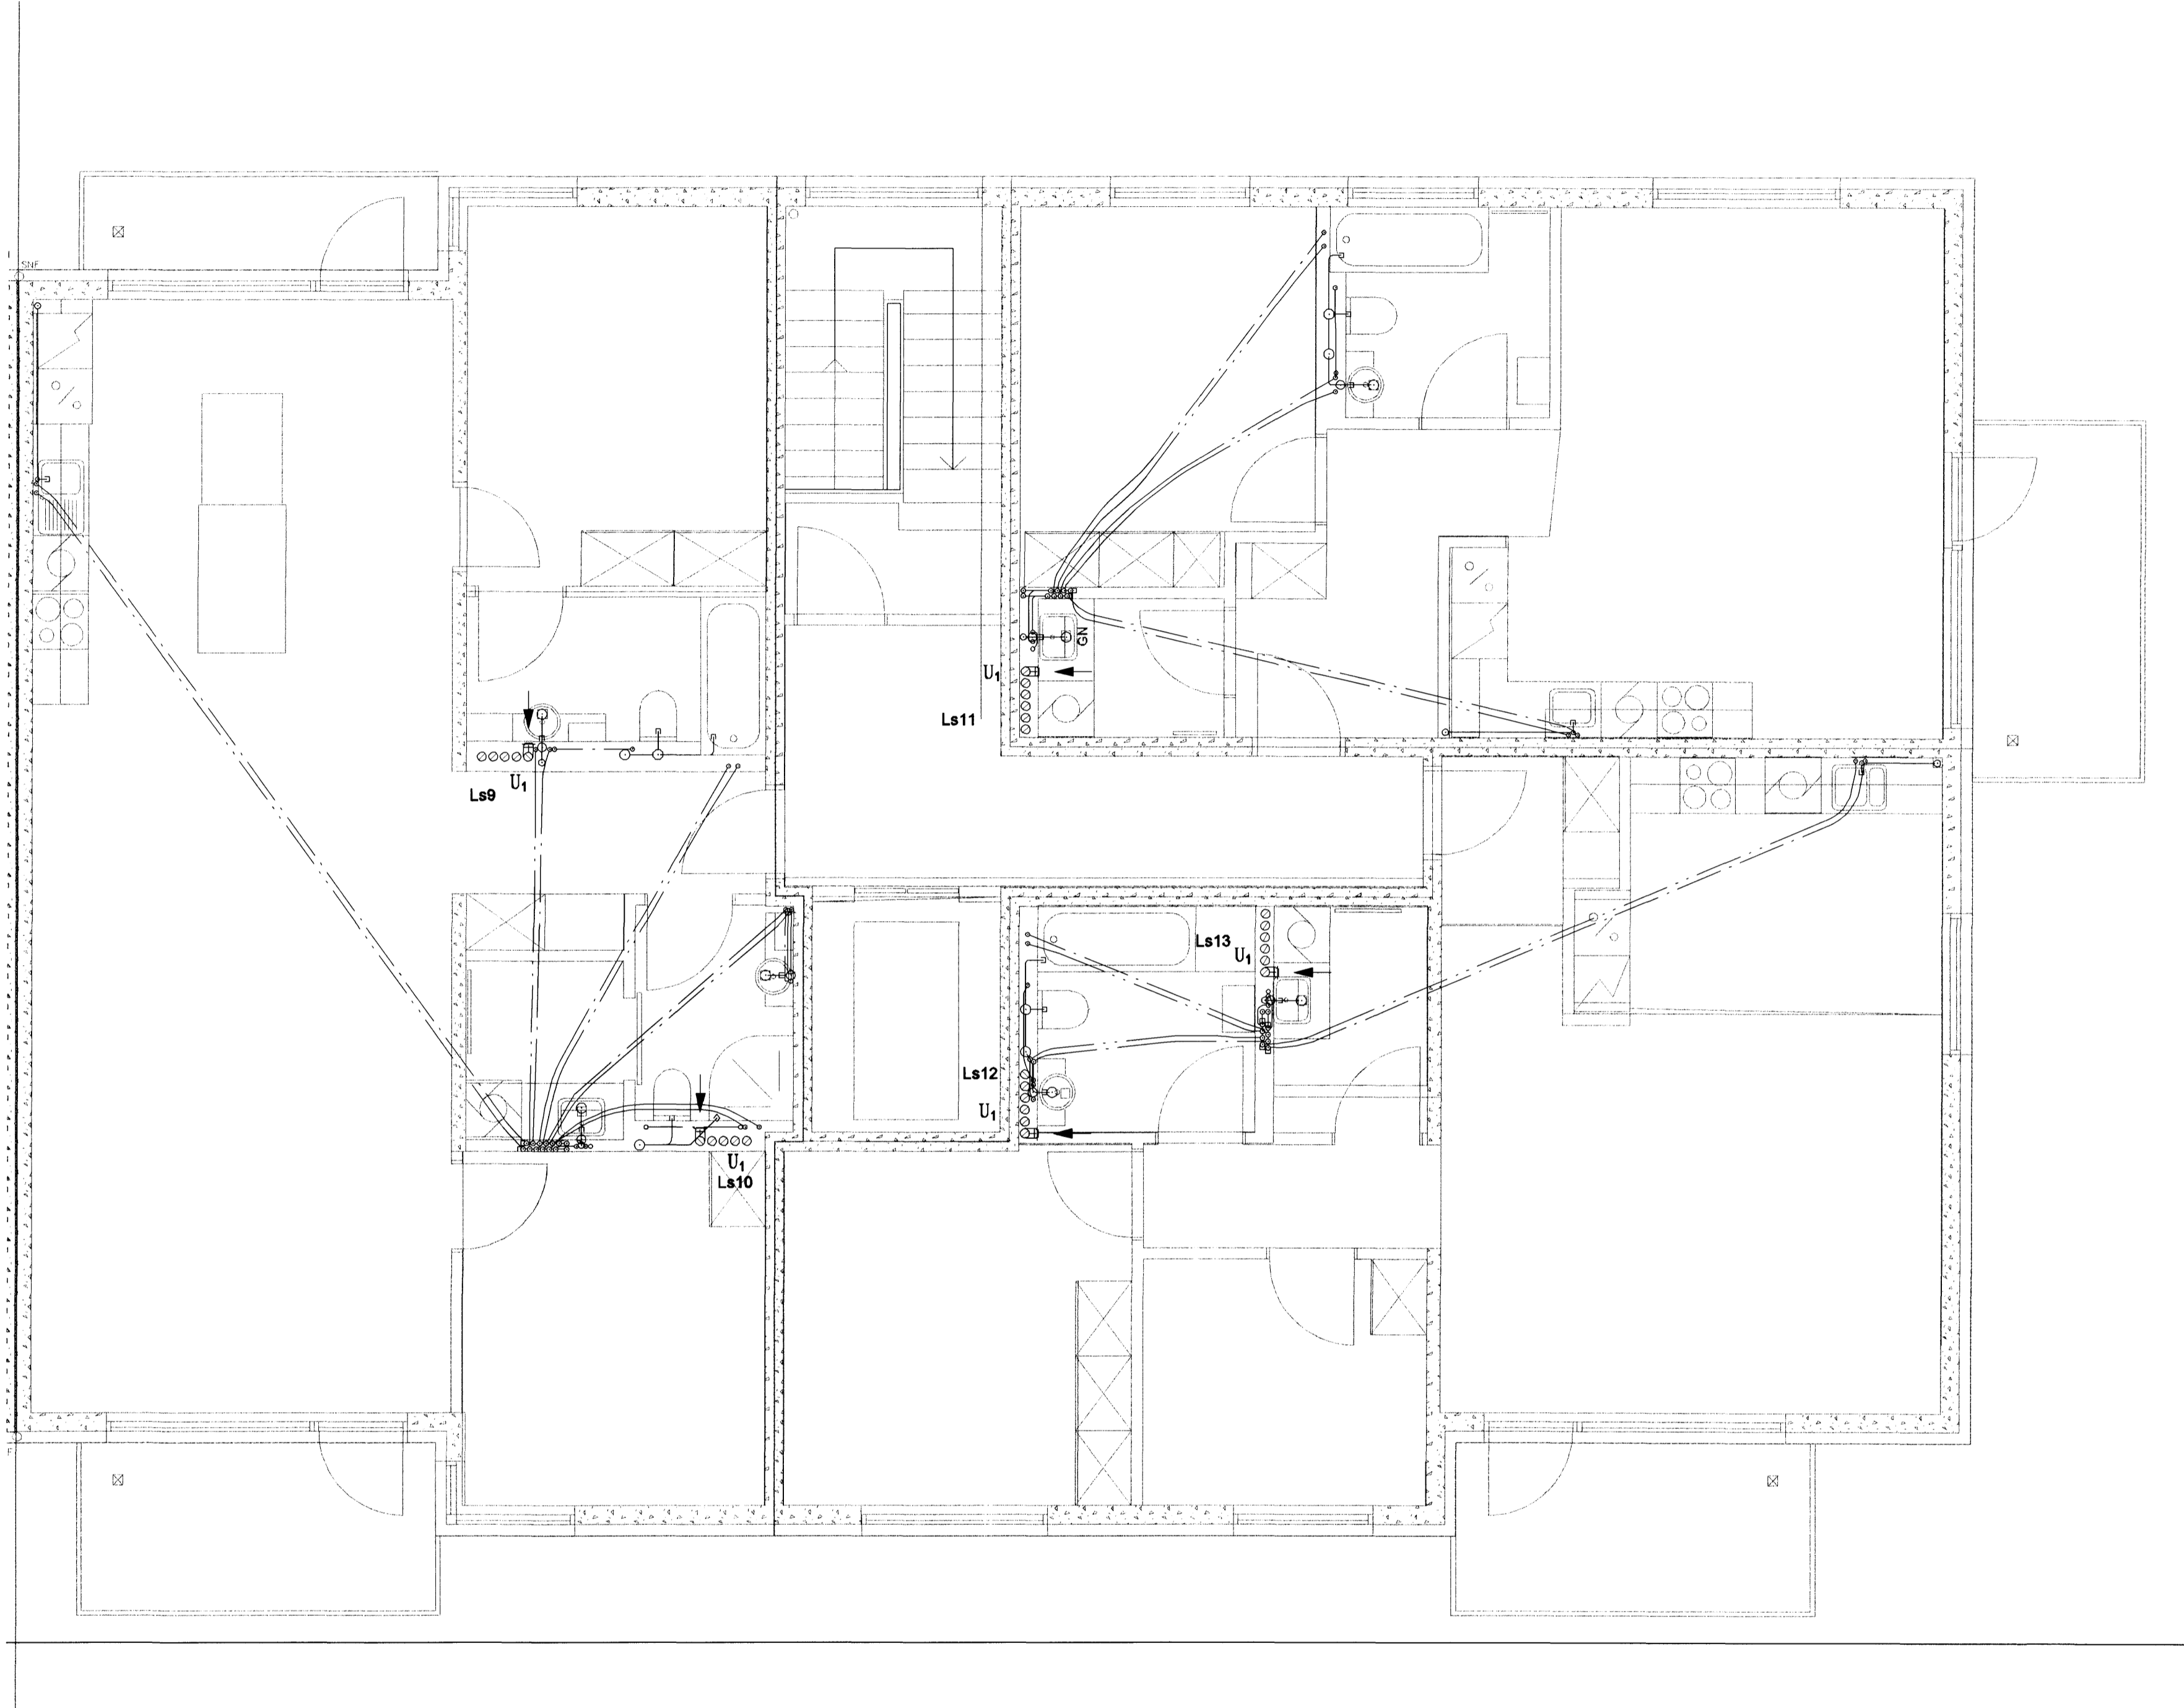

Prófskjöl
 Gagnþ.: *[Signature]*

SKIPALÓN 4-8

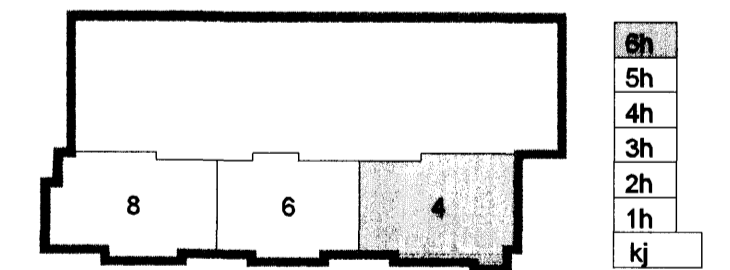

Útg. Dags. Skýring Hannað/Yfirráð



VERKFRÆÐISTOFA

BÆJARHRAUN 20 · 220 HAFNARFJÖRDUR · VÖGNIT. 710705-2899
 vsb@vsb.is · Sími 585 8600 · Fax 585 8810 · www.vsb.is

Aritun sérhönnuðar Sveinn Áki Sverrisson Kt: 230855 5609

Verkið: **SKIPALÓN 4-8 HAFNARFIRÐI**

Verkið: **LOFTRÆSING GRUNNMÝND 6. HÆÐ**

Hannað	Teiknað	Yfirráð	Kvarði	Síða
BL	BL	SÁS	1:50	/ A1 -
Dags.	Verkefni	Teikning	Útgáfa	
22.09.2006	06731	4 L 161	-	