Byggingafulltrúi Hafnarfjarðar
Afgreitt bann
16 FEB 2009

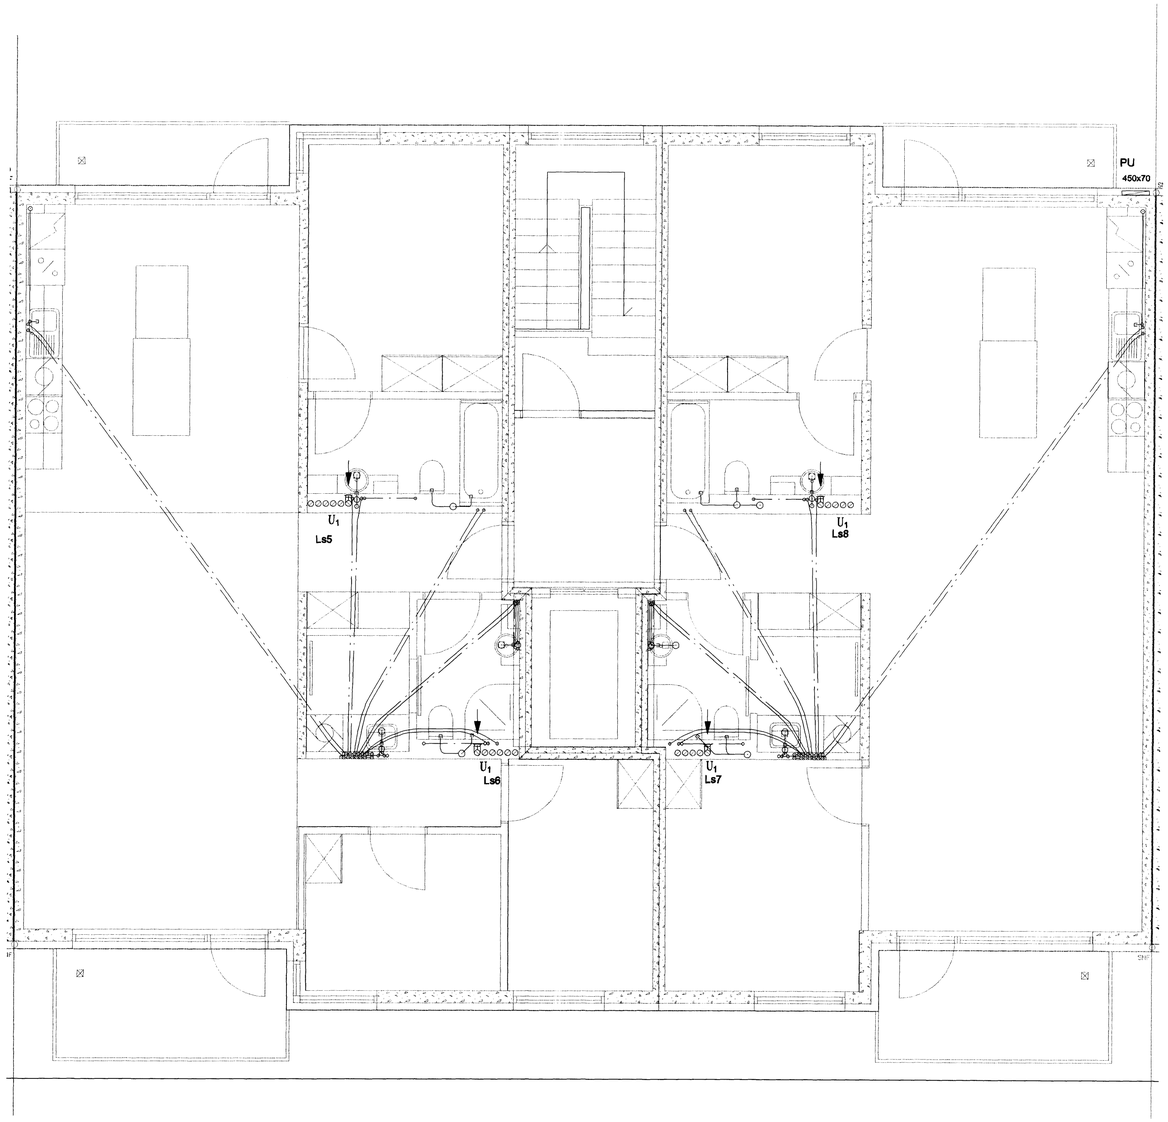

SKIPALÓN 4-8

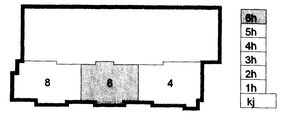

Útg. Dags. Skýring Hannað/Yfirfarið

VSB

VERKFRÆÐISTOFA

BÆJARHRAUN 20 · 220 HAFNARFJÖRÐUR · KENNIT. 710796-2899
vsb@vsb.is · Sími 585 8600 · Fax 585 8610 · www.vsb.is

Áritun sérhönnuðar
Sveinn Áki Sverrisson Kt: 230855 5609

Verkheiti
SKIPALÓN 4-8
HAFNARFIRÐI

Verkhluti
LOFTRÆSING
GRUNNMYND 6. HÆÐ

Hannað	Teiknað	Yfirfarið	Kvarði		Stöð
BL	BL	SÁS	1:50	/ A1	-
Dags.		Verknr.	Teikning		Útgáfa
22.09.2006		06731	6 L161		-

V:\2005\06357\06731-Skipalón 4-8\Sheets\Lo\06731-L-L16.hæð.dwg