



Bygginguvaldið Hálfarðar  
 Afgreitt þann  
 18. FEB 2008  
*[Signature]*

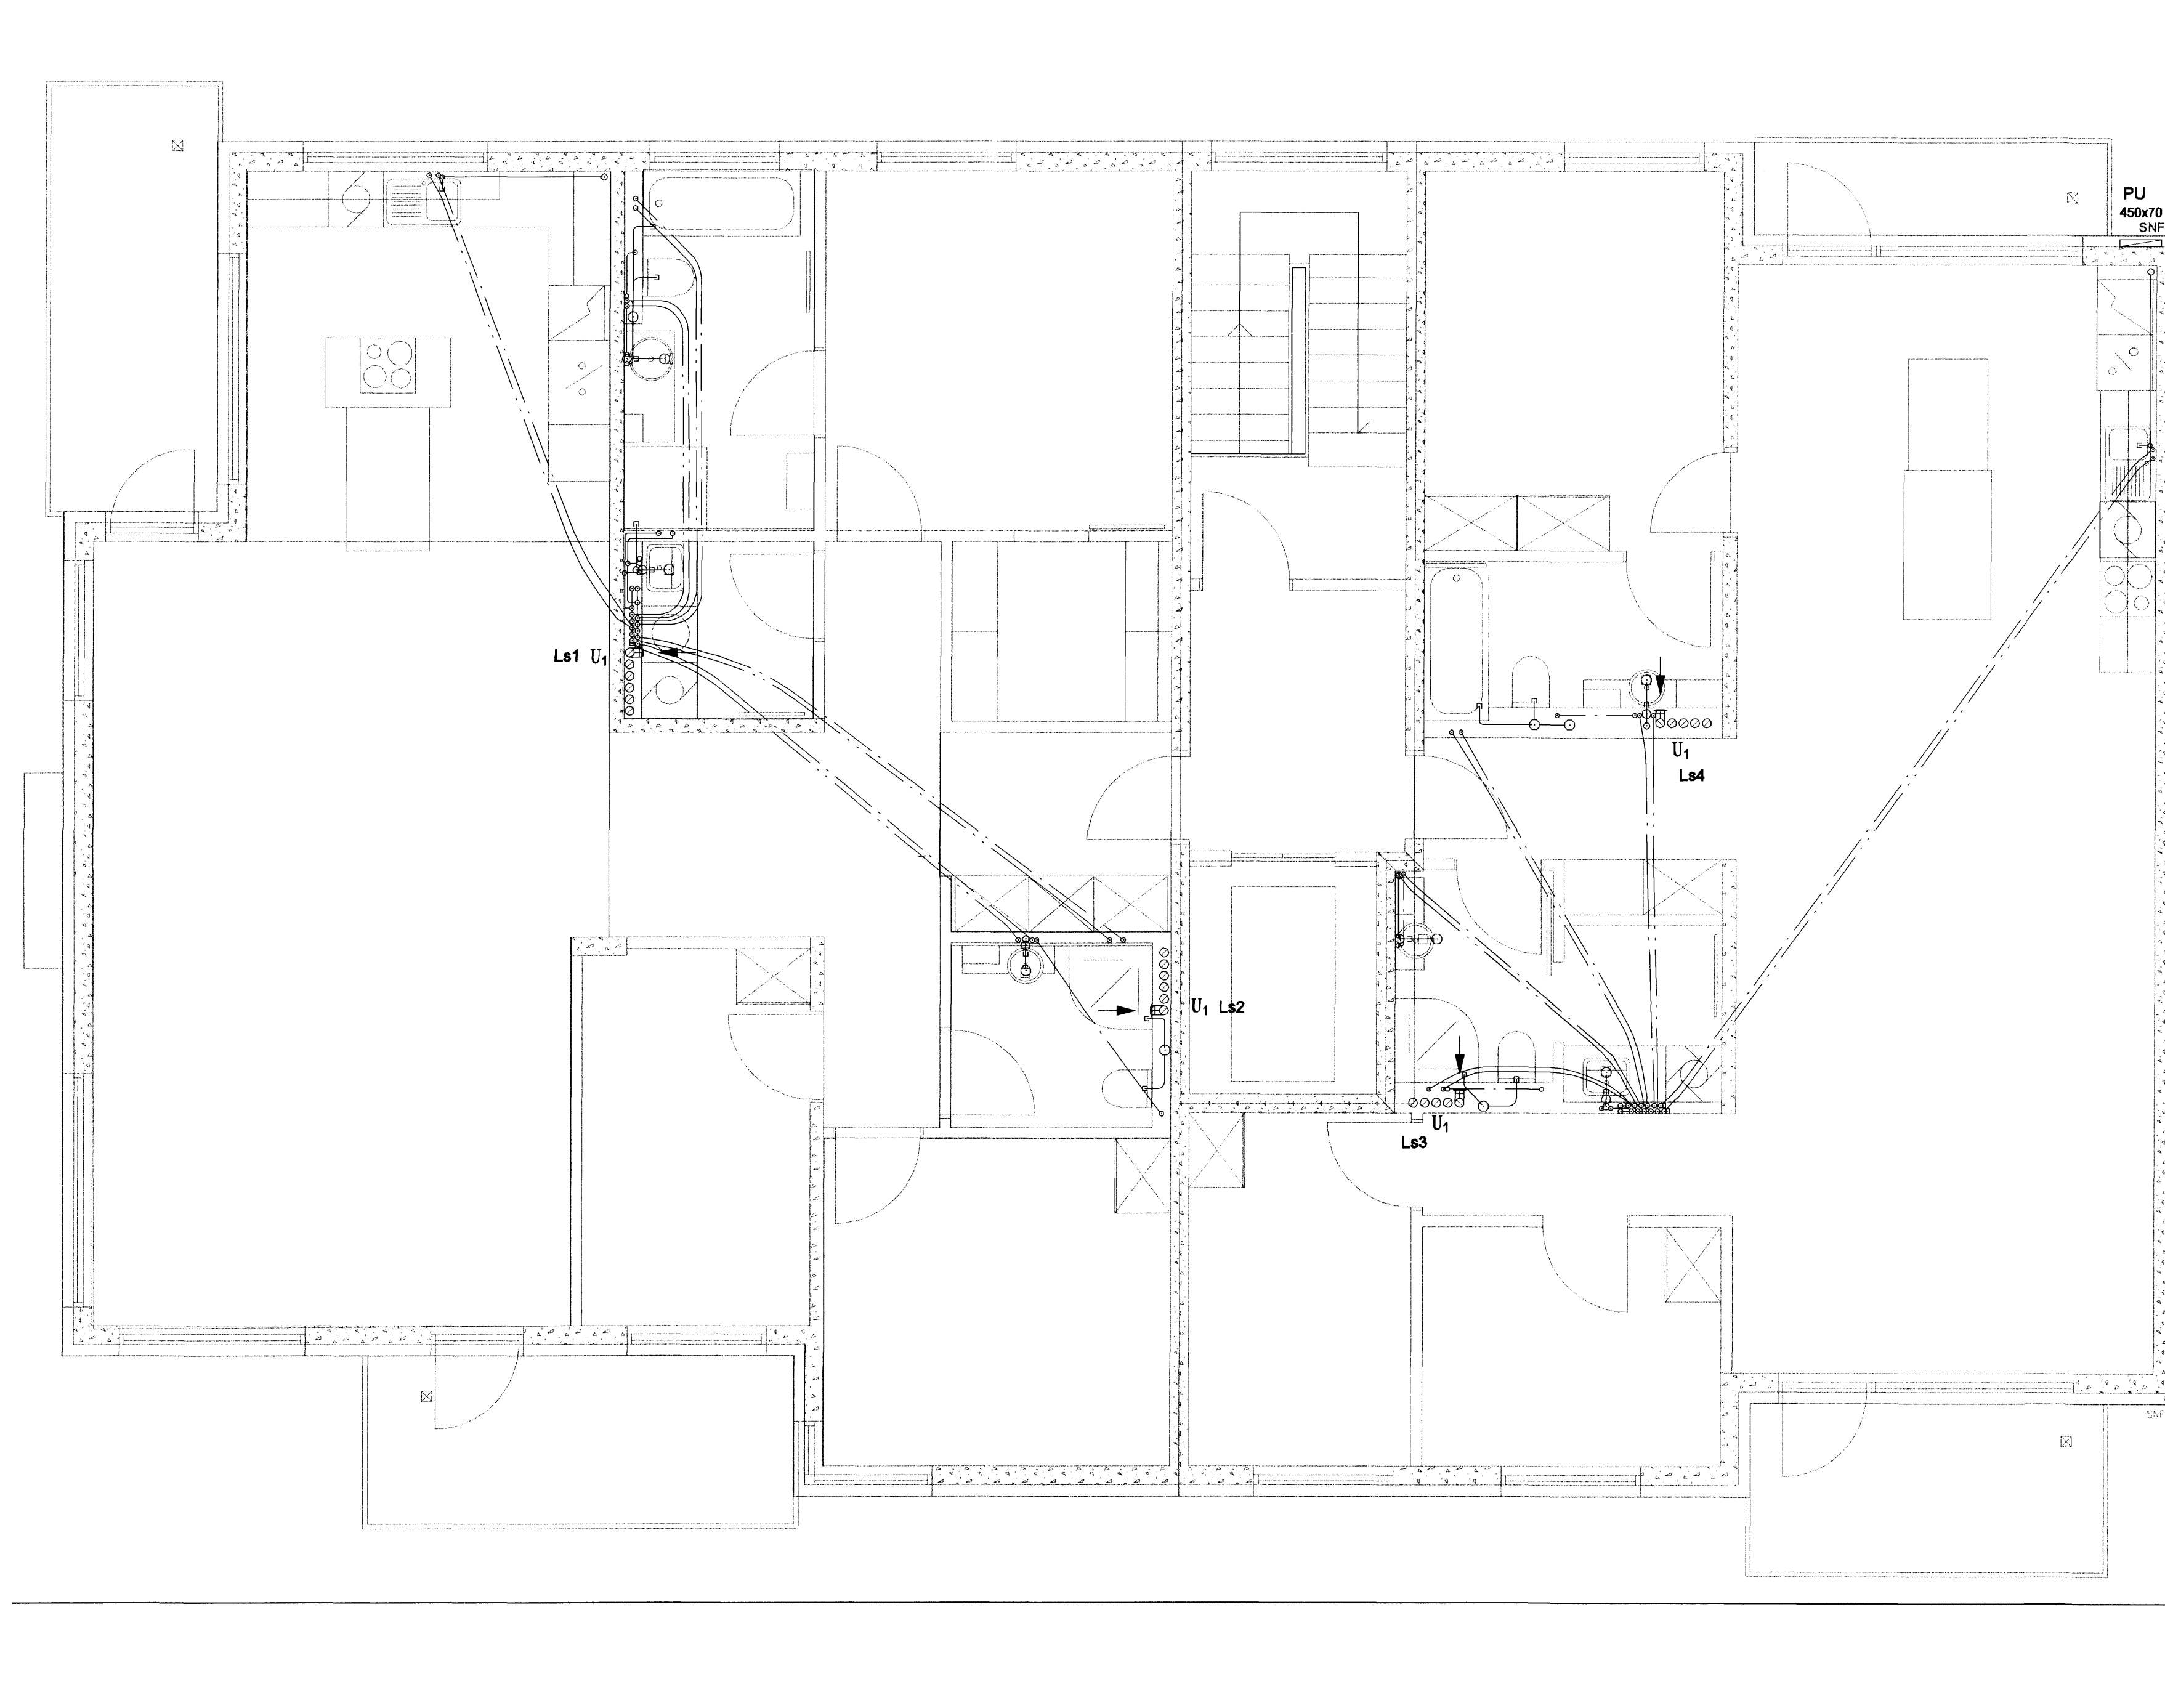

*[Handwritten note]*  
 Daga: 8

SKIPALÓN 4-8

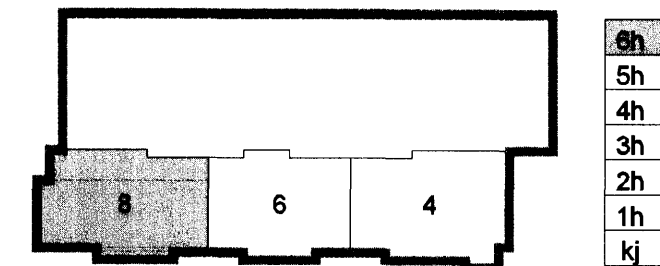

Útg. Dags. Skýring Hannabýfirfarir



VERKFRÆÐISTOFA

BÆJARHRAUN 20 · 220 HAFNARFJÓRDUR (KEMNT) 710796-2890  
 vsb@vsb.is · Sími 685 8600 · Fax 685 8610 · www.vsb.is

Árliun sérhönnuðar  
 Sveinn Áki Sverrisson Kt: 230855 5809

Verkefni  
**SKIPALÓN 4-8**  
**HAFNARFIRÐI**

Verkhúti  
**LOFTRÆSING**  
**GRUNNMYND 6. HÆÐ**

Hannað BL	Telknað BL	Yfirferð SÁS	Kvarði 1:50	/ A1	Síða -
Dags 22.09.2006	Verkefni 06731	Tekning 8 L161			Útgáfa -