



Bygginguáttal HAFNARFIRÐI  
 19 FEB 2009  
*VSB*

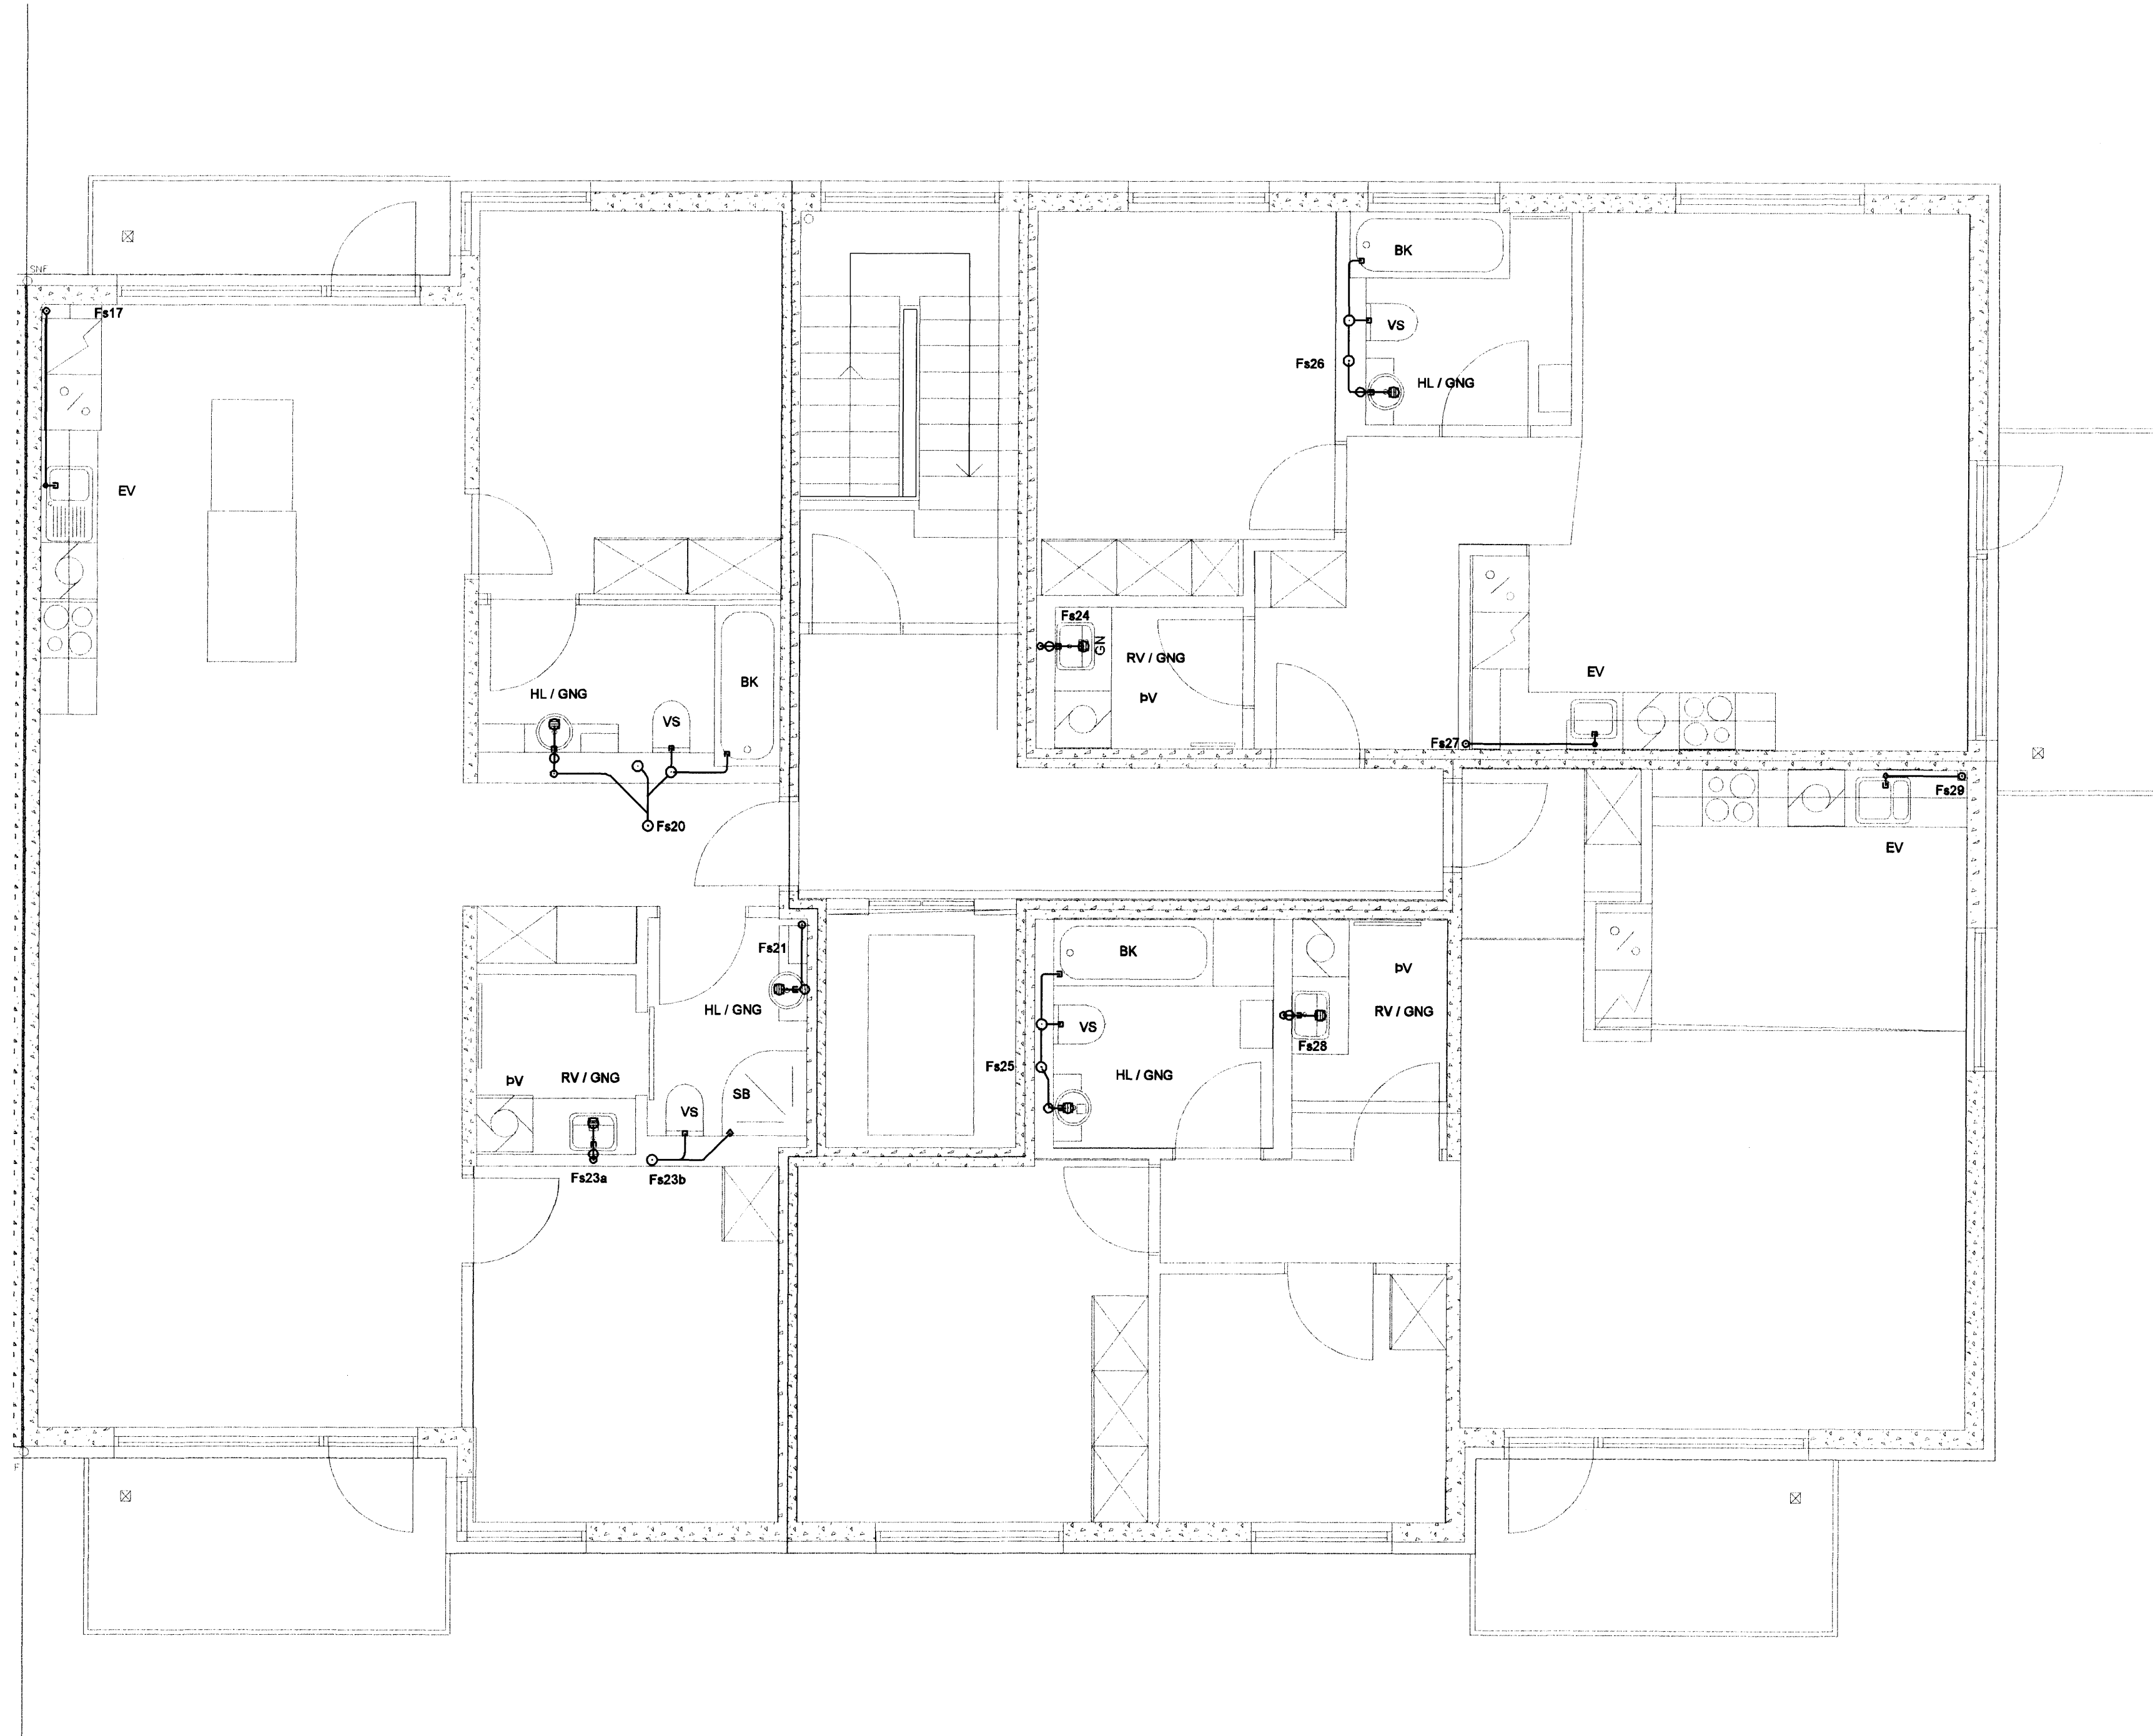

Skjalnúmer: \_\_\_\_\_  
 Dátum: \_\_\_\_\_  
 Samþ.: *Pg*

SKIPALÓN 4-8

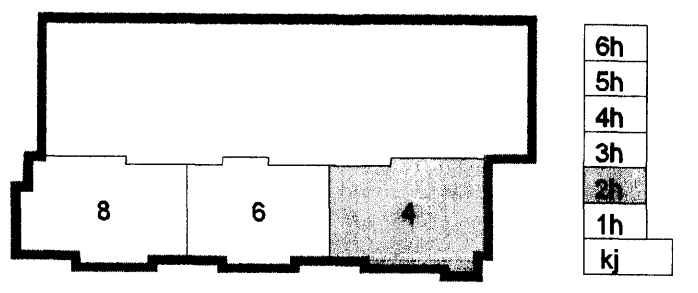

Útg. Dags. Skýring Hannab/Yfirfarir



VERKFRÆÐISTOFA

BÆJARHRAUN 20 - 220 HAFNARFJÖRDUR KENNIT. 710796-2899  
 vsb@vsb.is Sími 585 8600 Fax 585 8610 www.vsb.is

Artun sérhönnuðar Sveinn Áki Sverrisson Kt: 230855 5609

Verkið: **SKIPALÓN 22-26-48**  
**HAFNARFIRÐI**

Verkið: **LAGNIR FRÆNNISLAGNIR 2. HÆÐ GRUNNMYND**

|            |          |           |        |        |
|------------|----------|-----------|--------|--------|
| Hannað     | Teknað   | Yfirfarir | Kvarði | Síða   |
| JGR        | JGR      | SÁS       | 1:50   | / A1 - |
| Dags.      | Verkefni | Tekning   | Útgáfa |        |
| 22.09.2006 | 06731    | 4 P221    | -      |        |