



Byggingarhúsið Hafnarfirði  
Algeir þáttur  
18 FEB 2006  
VSB

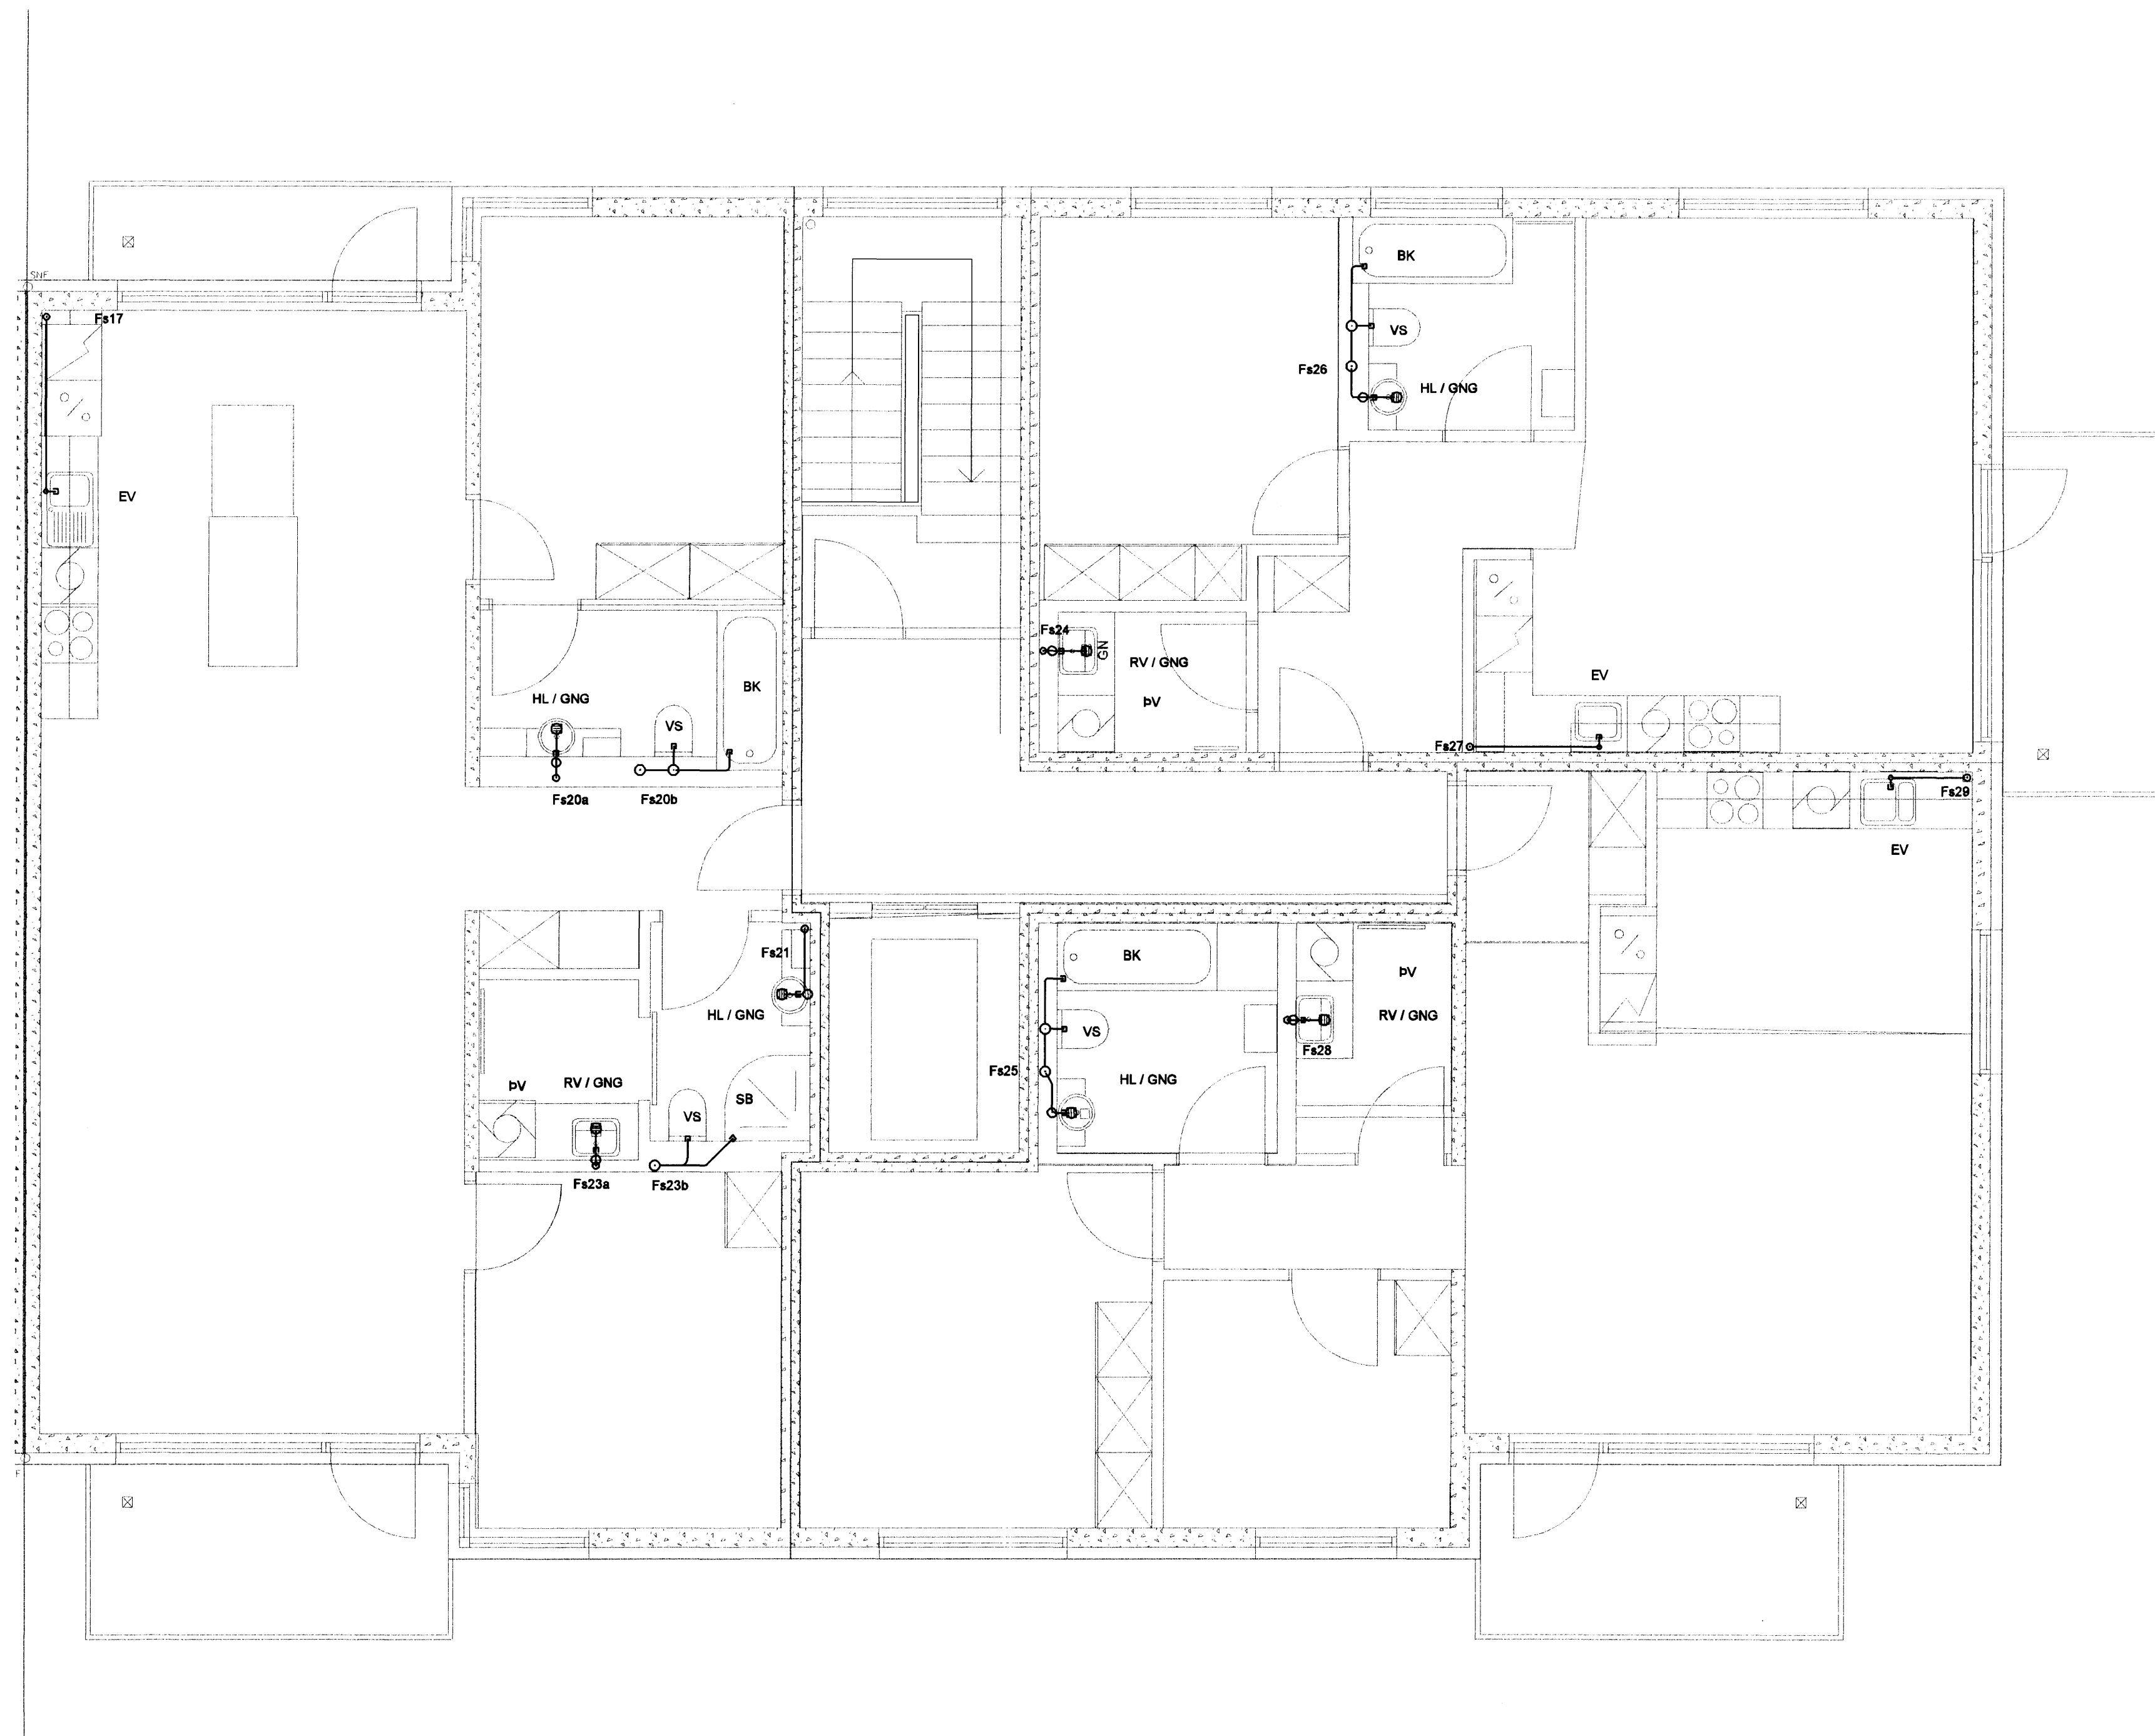

Módelið: *[Handwritten]*  
Samp.: *[Handwritten]*

SKIPALÓN 4-8

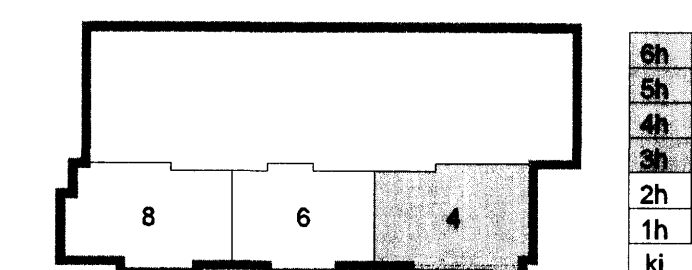

Útg. Daga. Skýring. Hannað/Yfirfarð

**VSB**

VERKFRÆÐISTOFA

BEIARHRAUN 20 · 220 HAFNARFJÖRDUR KENNIT. 710796-2999  
vab@vab.is · Sími 585 8600 · Fax 585 8614 · www.vab.is

Ártun séðhönnuðar  
Sveinn Áki Sverrisson Kt: 230855 5809

Verkiheiti:  
**SKIPALÓN 22-28-48**  
**HAFNARFIRÐI**

Verkiheiti:  
**LAGNIR**  
**FRÆNNISLAGNIR 3-6. HÆÐ**  
**GRUNNMYND**

Hannað	Teknað	Yfirfarð	Kvarði	/ A1	Síða
JGR	BL	SÁS	1:50		-
Daga.	Verkefni	Teikning	Útgáfa		
22.09.2006	06731	4 P231			