



Byggingakennitala HAFNARFIRÐI  
 19. FEB. 2008

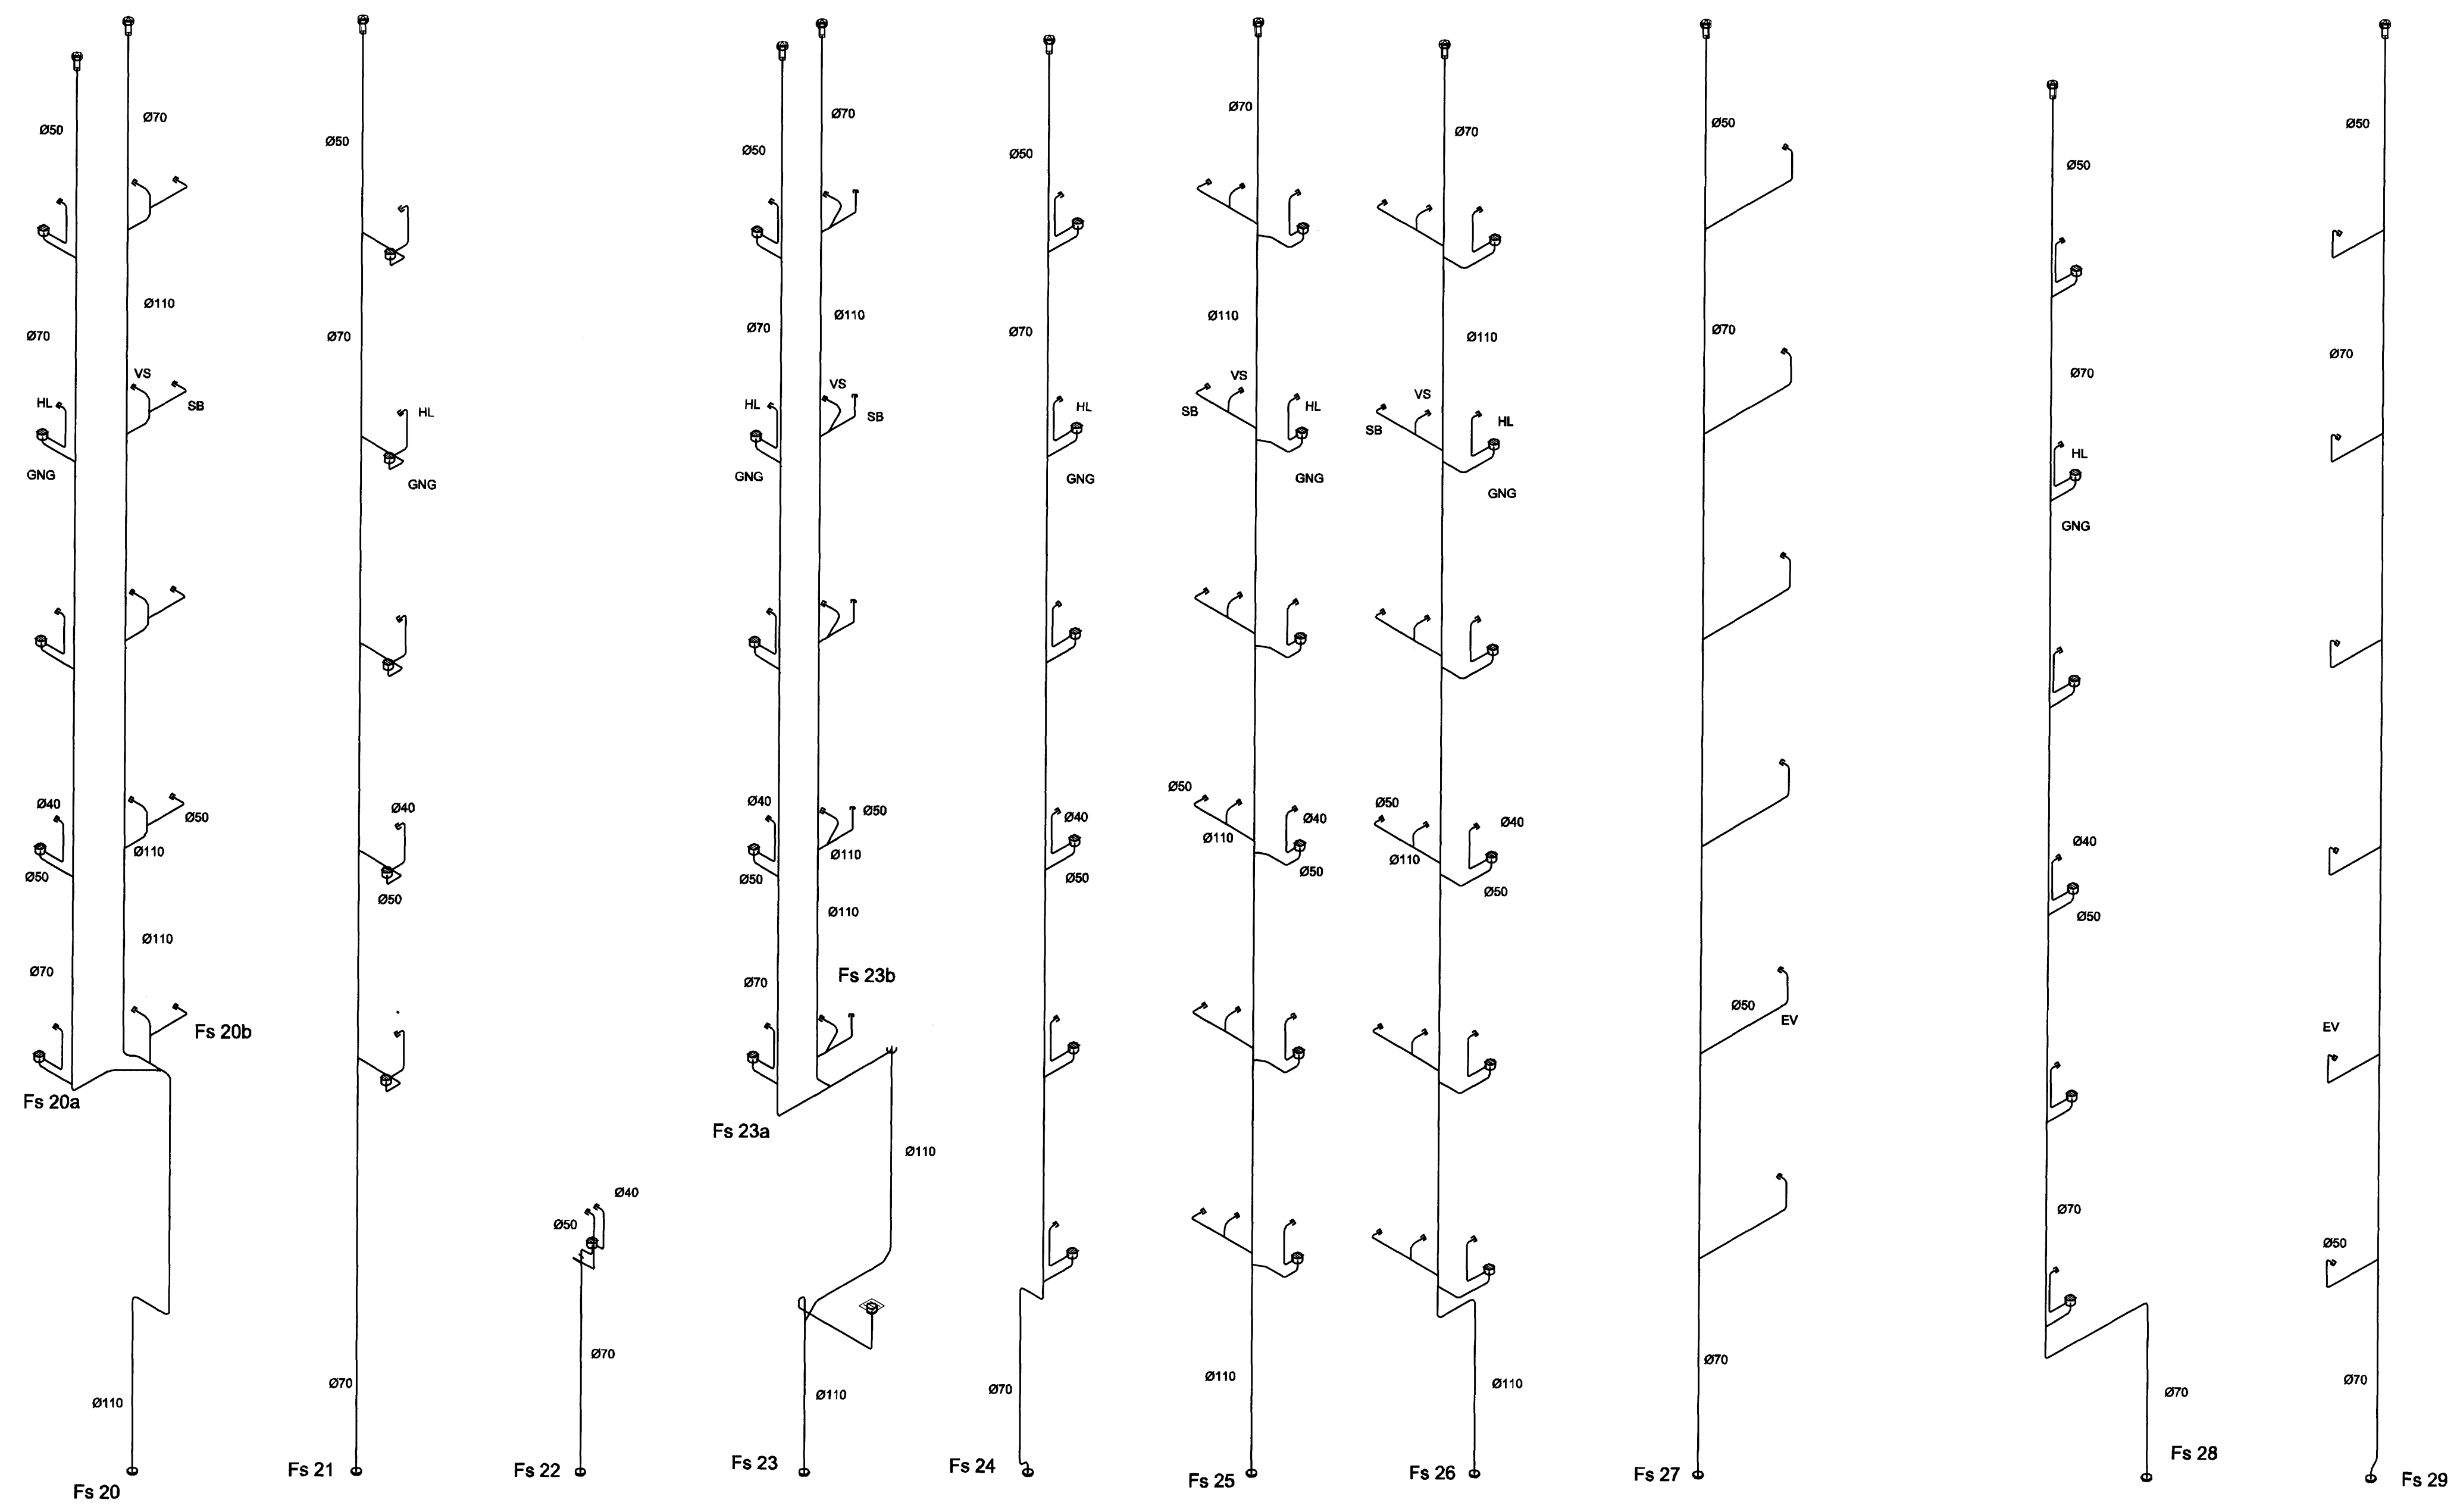

Mótorur: PISK  
 Samþ.: PS  
**SKIPALÓN 4-8**

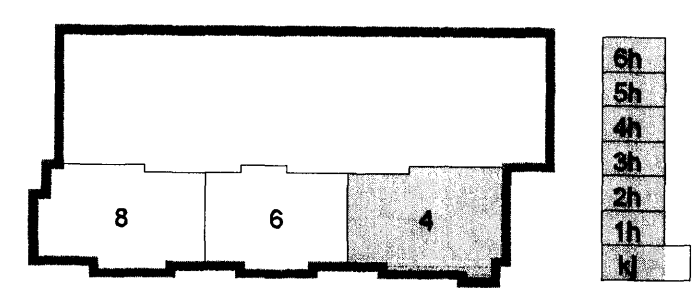

Útg. Dags. Skýring. Hannad/Yfirfarid

**VSB**

VERKFRÆÐISTOFA

B/EIARHRAUN 20 · 220 HAFNARFJÖRÐUR · KEHNNIT, 710706-2899  
 vsb@vsb.is · Sími 585 8600 · Fax 585 8610 · www.vsb.is

Artun sérhönnuðar  
 Sveinn Áki Sverrisson Kt: 230855 5609

Verkefni:  
**SKIPALÓN 22-26**  
**HAFNARFIRÐI**

Verkið:  
**LAGNIR  
 FRÁRENNISLAGNIR KJ-6. HÆÐ  
 RÚMMYND**

Hannad	Telknað	Yfirfarid	Kvarði	/ A1	Síða
JGR	BL	SÁS	-	-	-
Dags.	Verkefni	Telkning	Útgáfa		
22.09.2006	06731	4 P291	-		

V:\2006\06857\06731-Skipalón 4-8\Sheet\LA\06731-F2-Rúmmynd.dwg