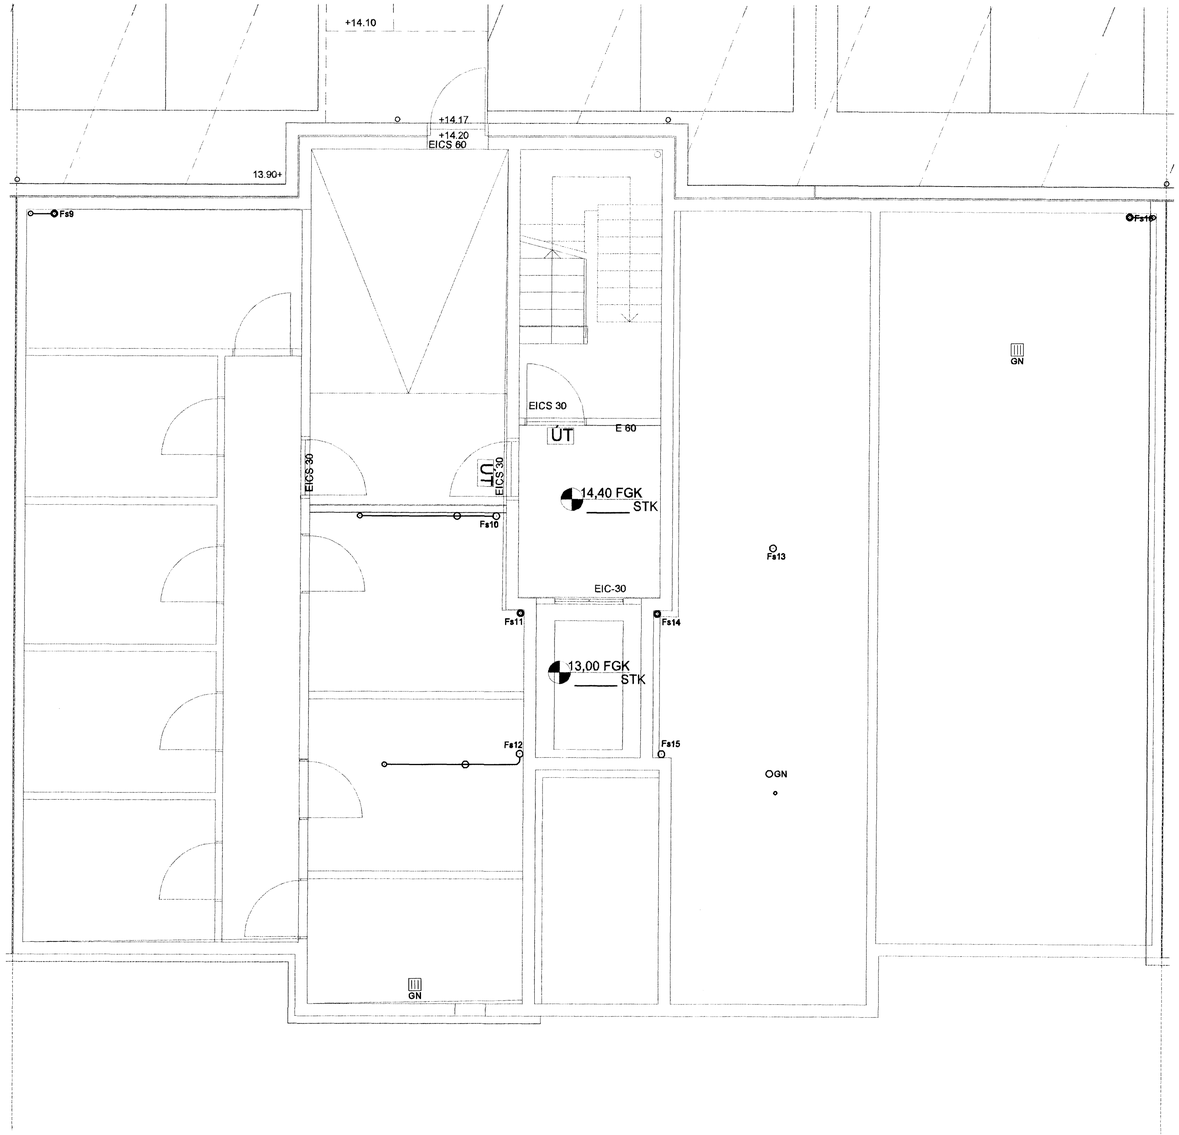

Byggingarfulltrúi Hafnarfjarðar
Áfreitt þann
18 FEB 2008

Mælikvarði:
Samþ.:

SKIPALÓN 4-8

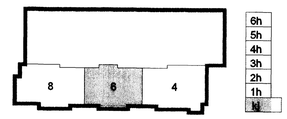

Útg.	Dags.	Skýring	Hannað/Yfirfarið

VSB

VERKFRÆÐISTOFA

BÆJARHRAUN 20 · 220 HAFNARFJÖRÐUR · KENNIT. 710796-2899
vsb@vsb.is · Sími 585 8600 · Fax 585 8610 · www.vsb.is

Áritun sérhönnuðar
Sveinn Áki Sverrisson Kt: 230855 5609

Verkheiti
SKIPALÓN ~~22-26~~ 4-8
HAFNARFIRÐI

Verkhluti
LAGNIR
FRÁRENNSLISLAGNIR KJALLARI
GRUNNMYND

Hannað	Teiknað	Yfirfarið	Kvarði	Stærð
JGR	JGR	SÁS	1:50 / A1	-

Dags.	Verkefni	Teikning	Útgáfa
22.09.2006	06731	6 P201	-

V:\2006\06857\06731-Skipalón 4-8\Sheets\Lagnir\06731-P2-2nsed.dwg