



Byggingen er byggð og
Algeirri þann
18 FEB 2008
VSB

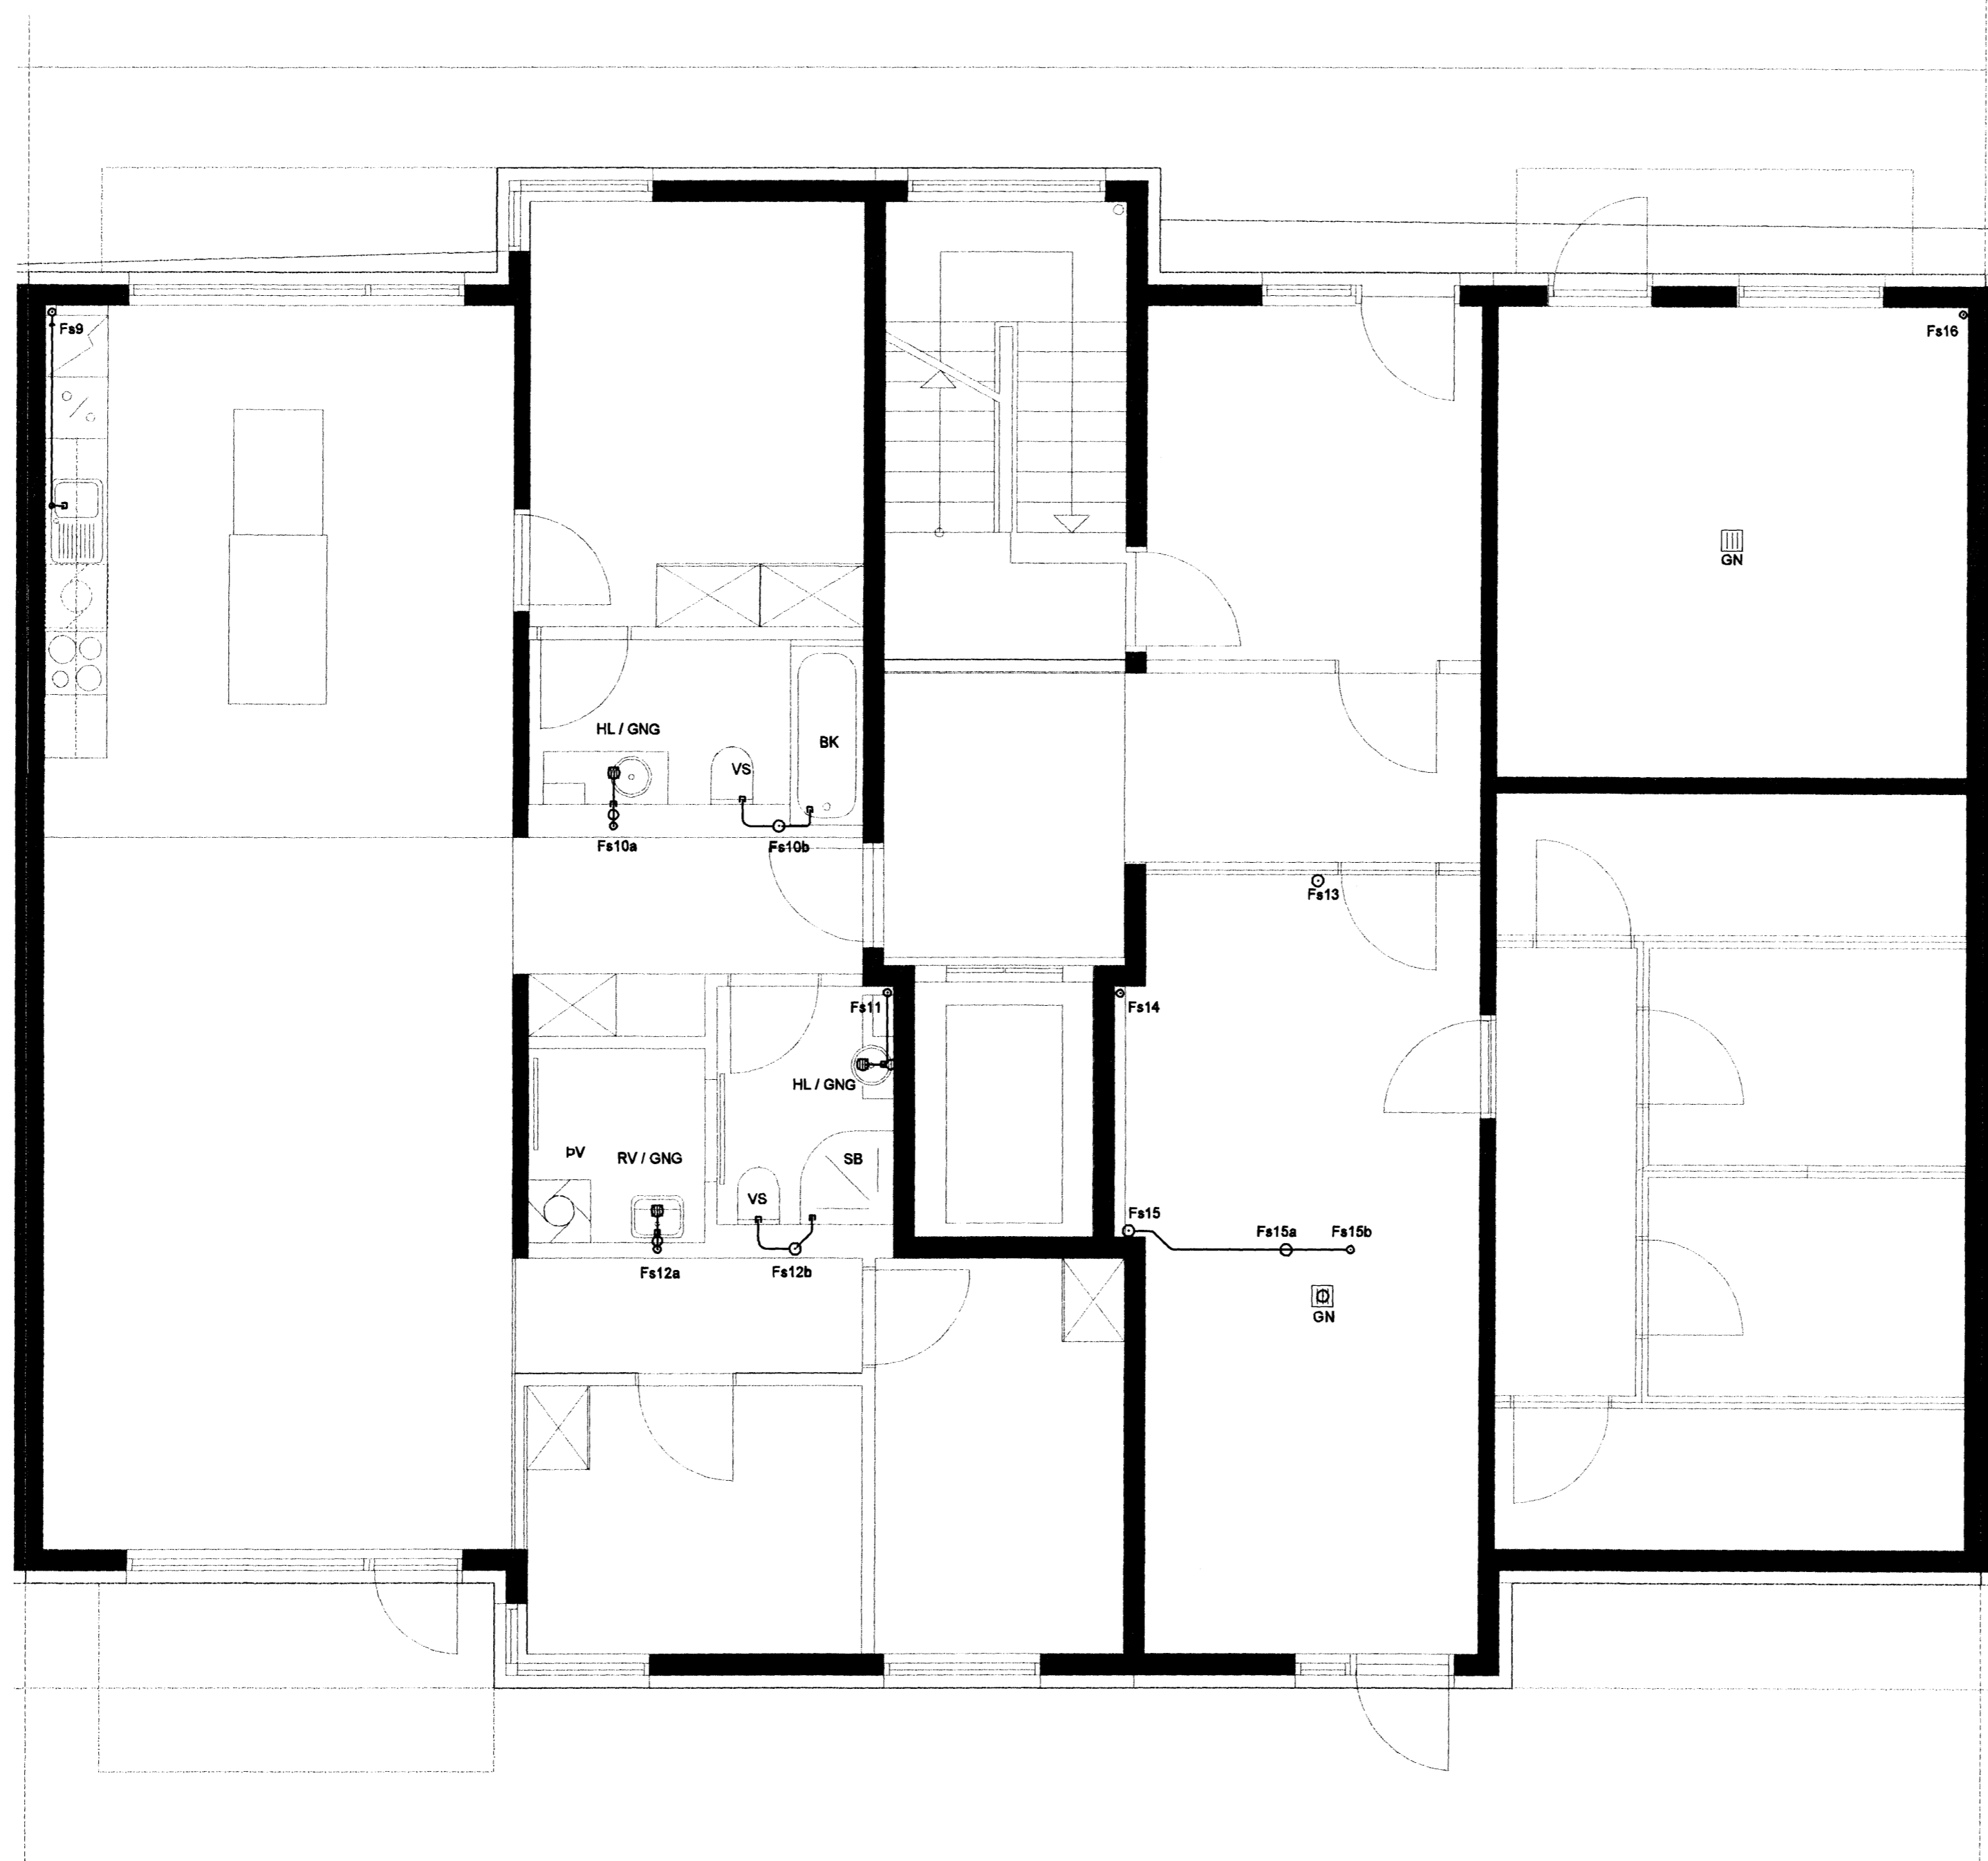

Múttelid:
Samb.: 08
SKIPALÓN 4-8

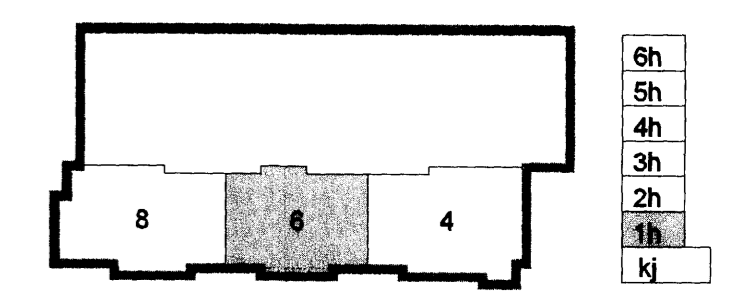

Útg. Dags. Skýring Hannab/Virfarid

VSB

VERKFRÆÐISTOFA

BEJARHRAUN 20 · 220 HAFNARFJÖRÐUR · KEJUNIT 710795-2899
vab@vab.is · Sími 585 8600 · Fax 585 8610 · www.vab.is

Ártun séðinnúmer
Sveinn Áki Sværriðson Kl: 230855 5609
Verkefni:
SKIPALÓN 22-28 4-8
HAFNARFIRÐI

Verktug:

Hannað	Teknað	Yfirfarir	Kvarði	Síða
JGR	JGR	SÁS	1:50	/ A1
Dags:	Verkefni	Tekning	Útgáfa	
22.09.2008	06721	6 0011		

V:\2008\06\07\0671 - Skipalón 4-8\sketch\10671_1p2_1.hwd.dwg