



Skýrslugæðingunni HAFNARFIRÐI
 18 FEB 2008
 VSB

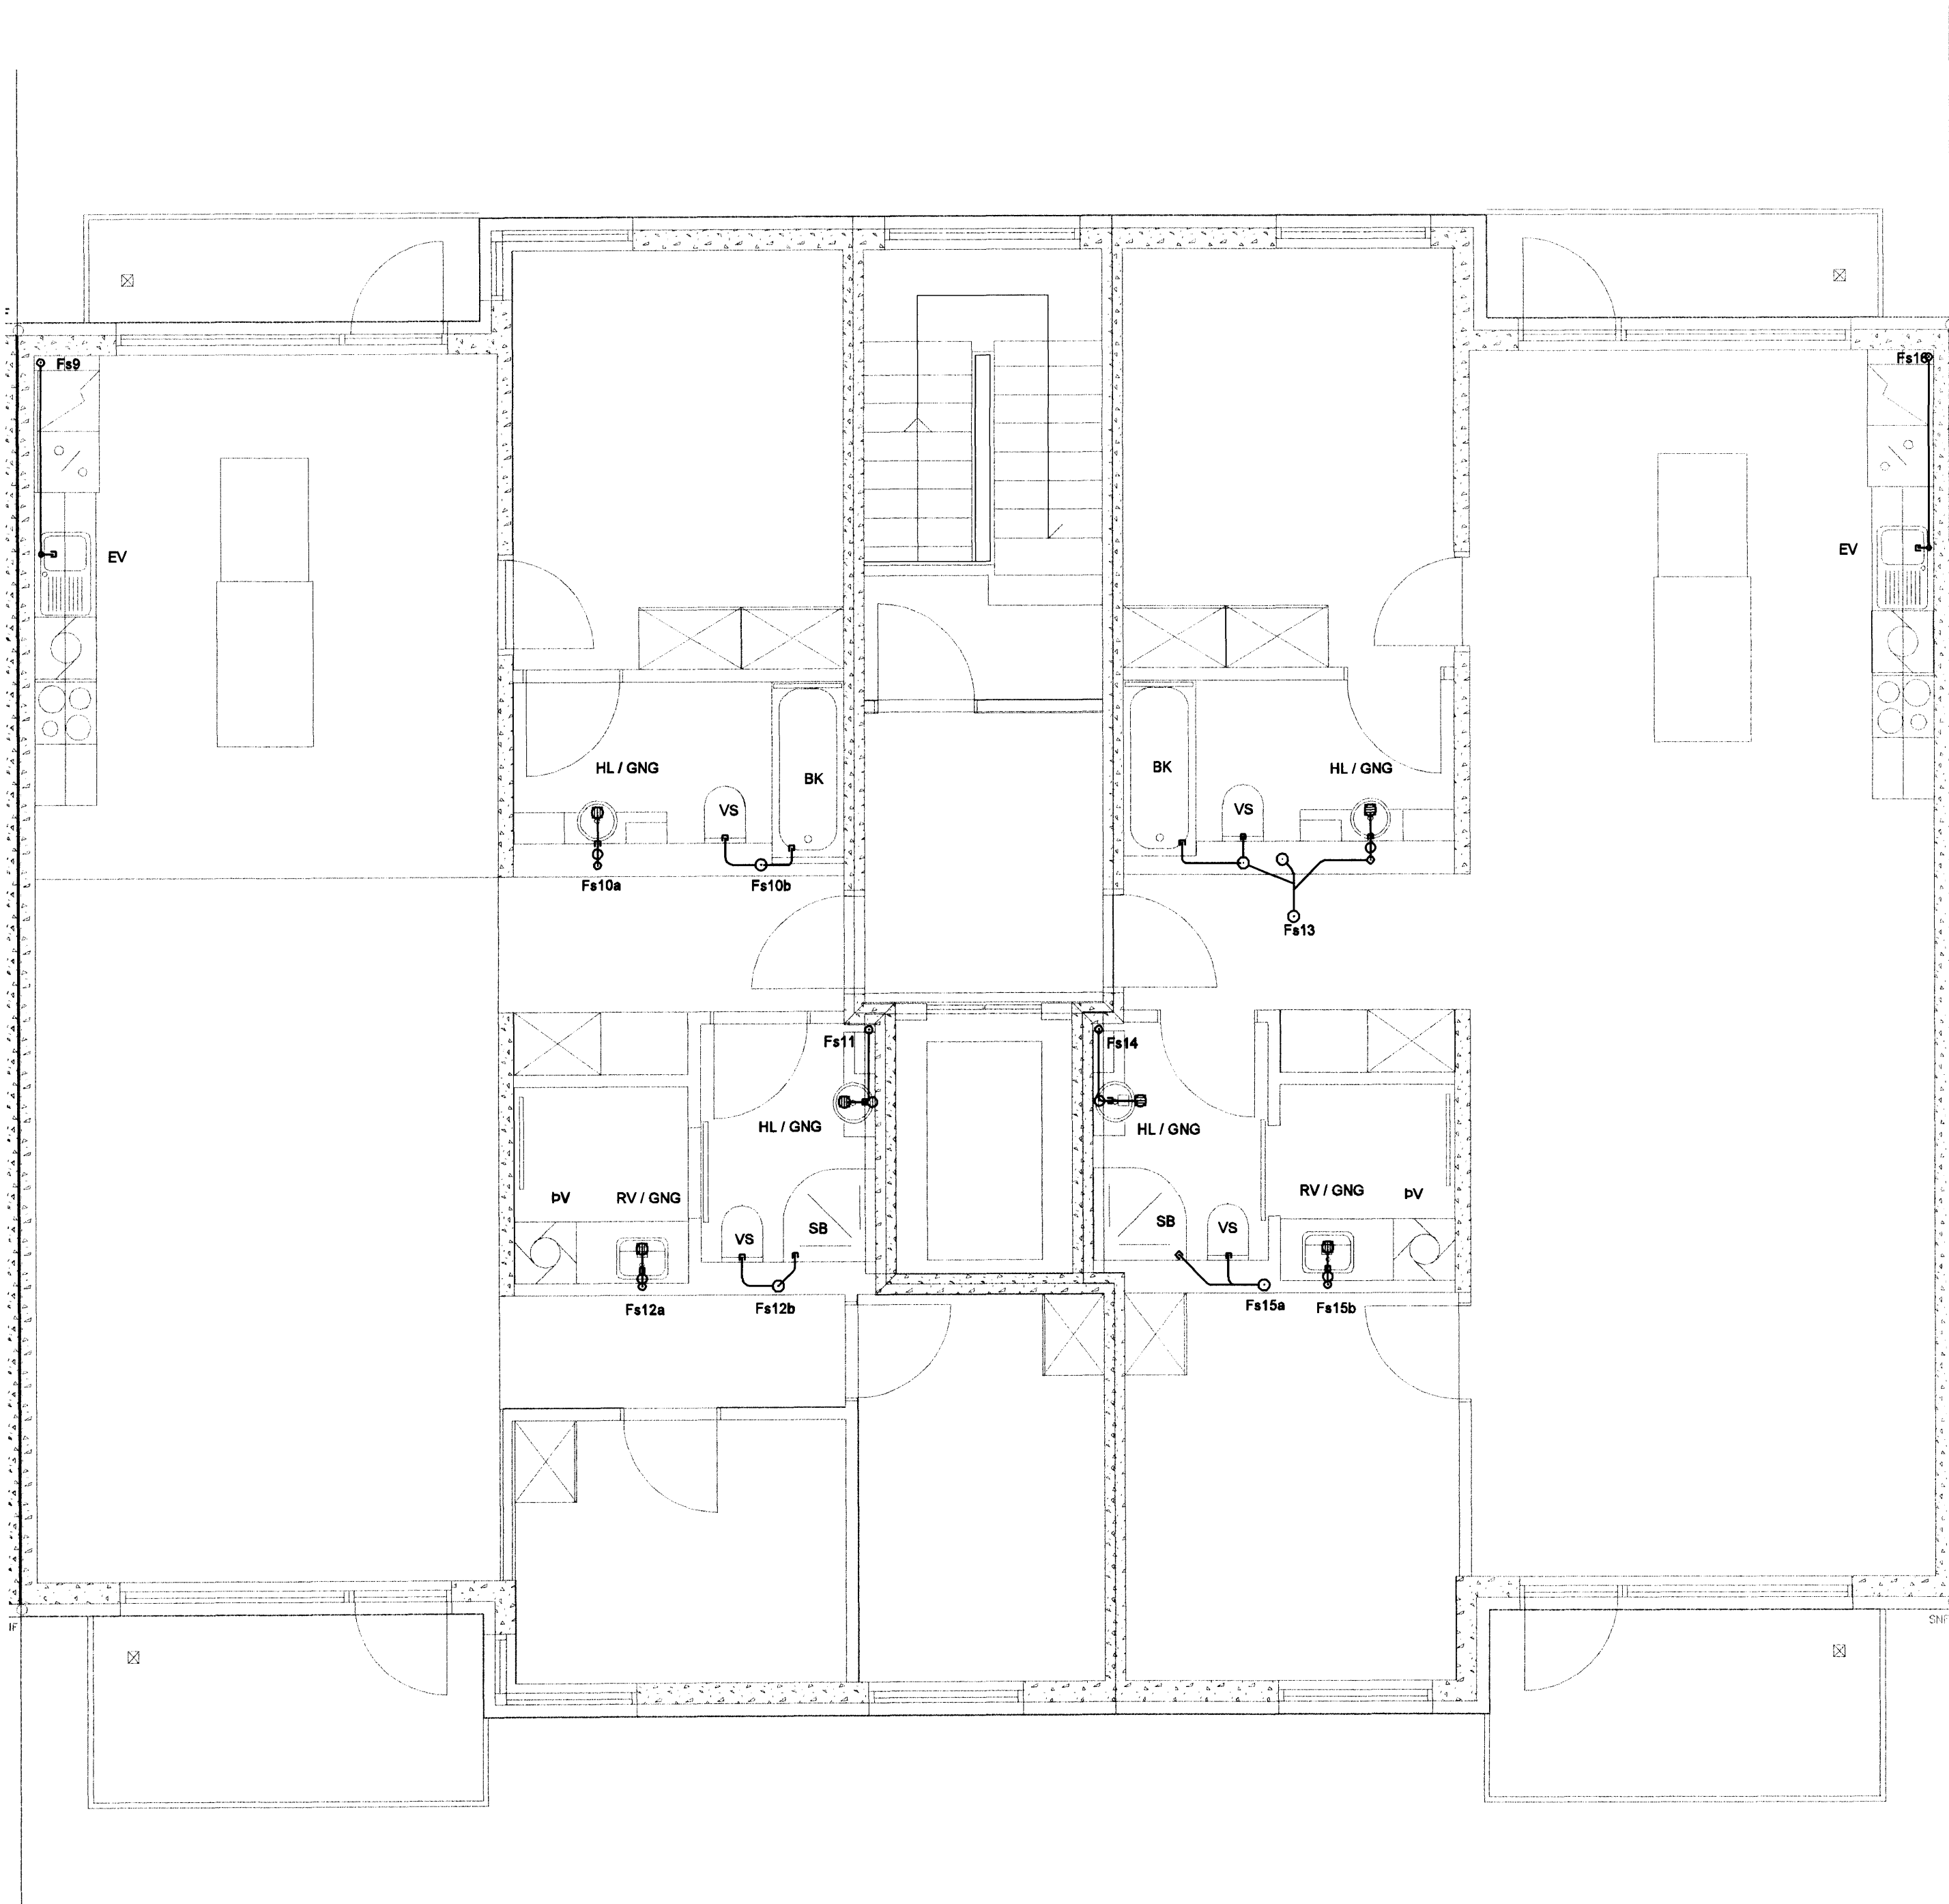

Skýrsla
 Samþ.: *[Signature]*

SKIPALÓN 4-8

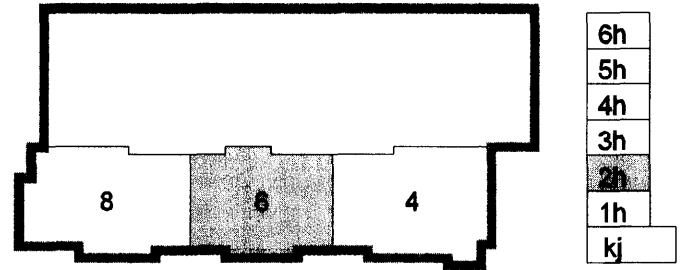

Útg. Dags. Skýring Hannað/Yfirlit

VSB

VERKFRÆÐISTOFA

BÆJARHRAUN 20 · 220 HAFNARFJÖRÐUR · KENNIT. 710706-2899
 vsb@vab.is · Sími 585 8600 · Fax 585 8610 · www.vsb.is

Áritun séðhönnuðar Sveininn Áki Sveinsson Kt. 230855 5609
 Verkefni:

SKIPALÓN 22-26
HAFNARFIRÐI

Verkið er
 LAGNIR
 FRÁRENNSLISLAGNIR 2. HÆÐ
 GRUNNMÝND

Hannað	Teiknað	Yfirlit	Kvarði	Síða
JGR	JGR	SÁS	1:50	/ A1 -
Dags.	Verkefni	Teikning	Útgáfa	
22.09.2006	06731	6 P221	-	

V:\2006\6857\06731-Skipalón 4-8\Sheet\A106731-P2-Sheet.dwg