



Búnaðarfræðingur / Húsnáðarkona
 Alþingisráðgjafi
 18 FEB 2006
 VSB

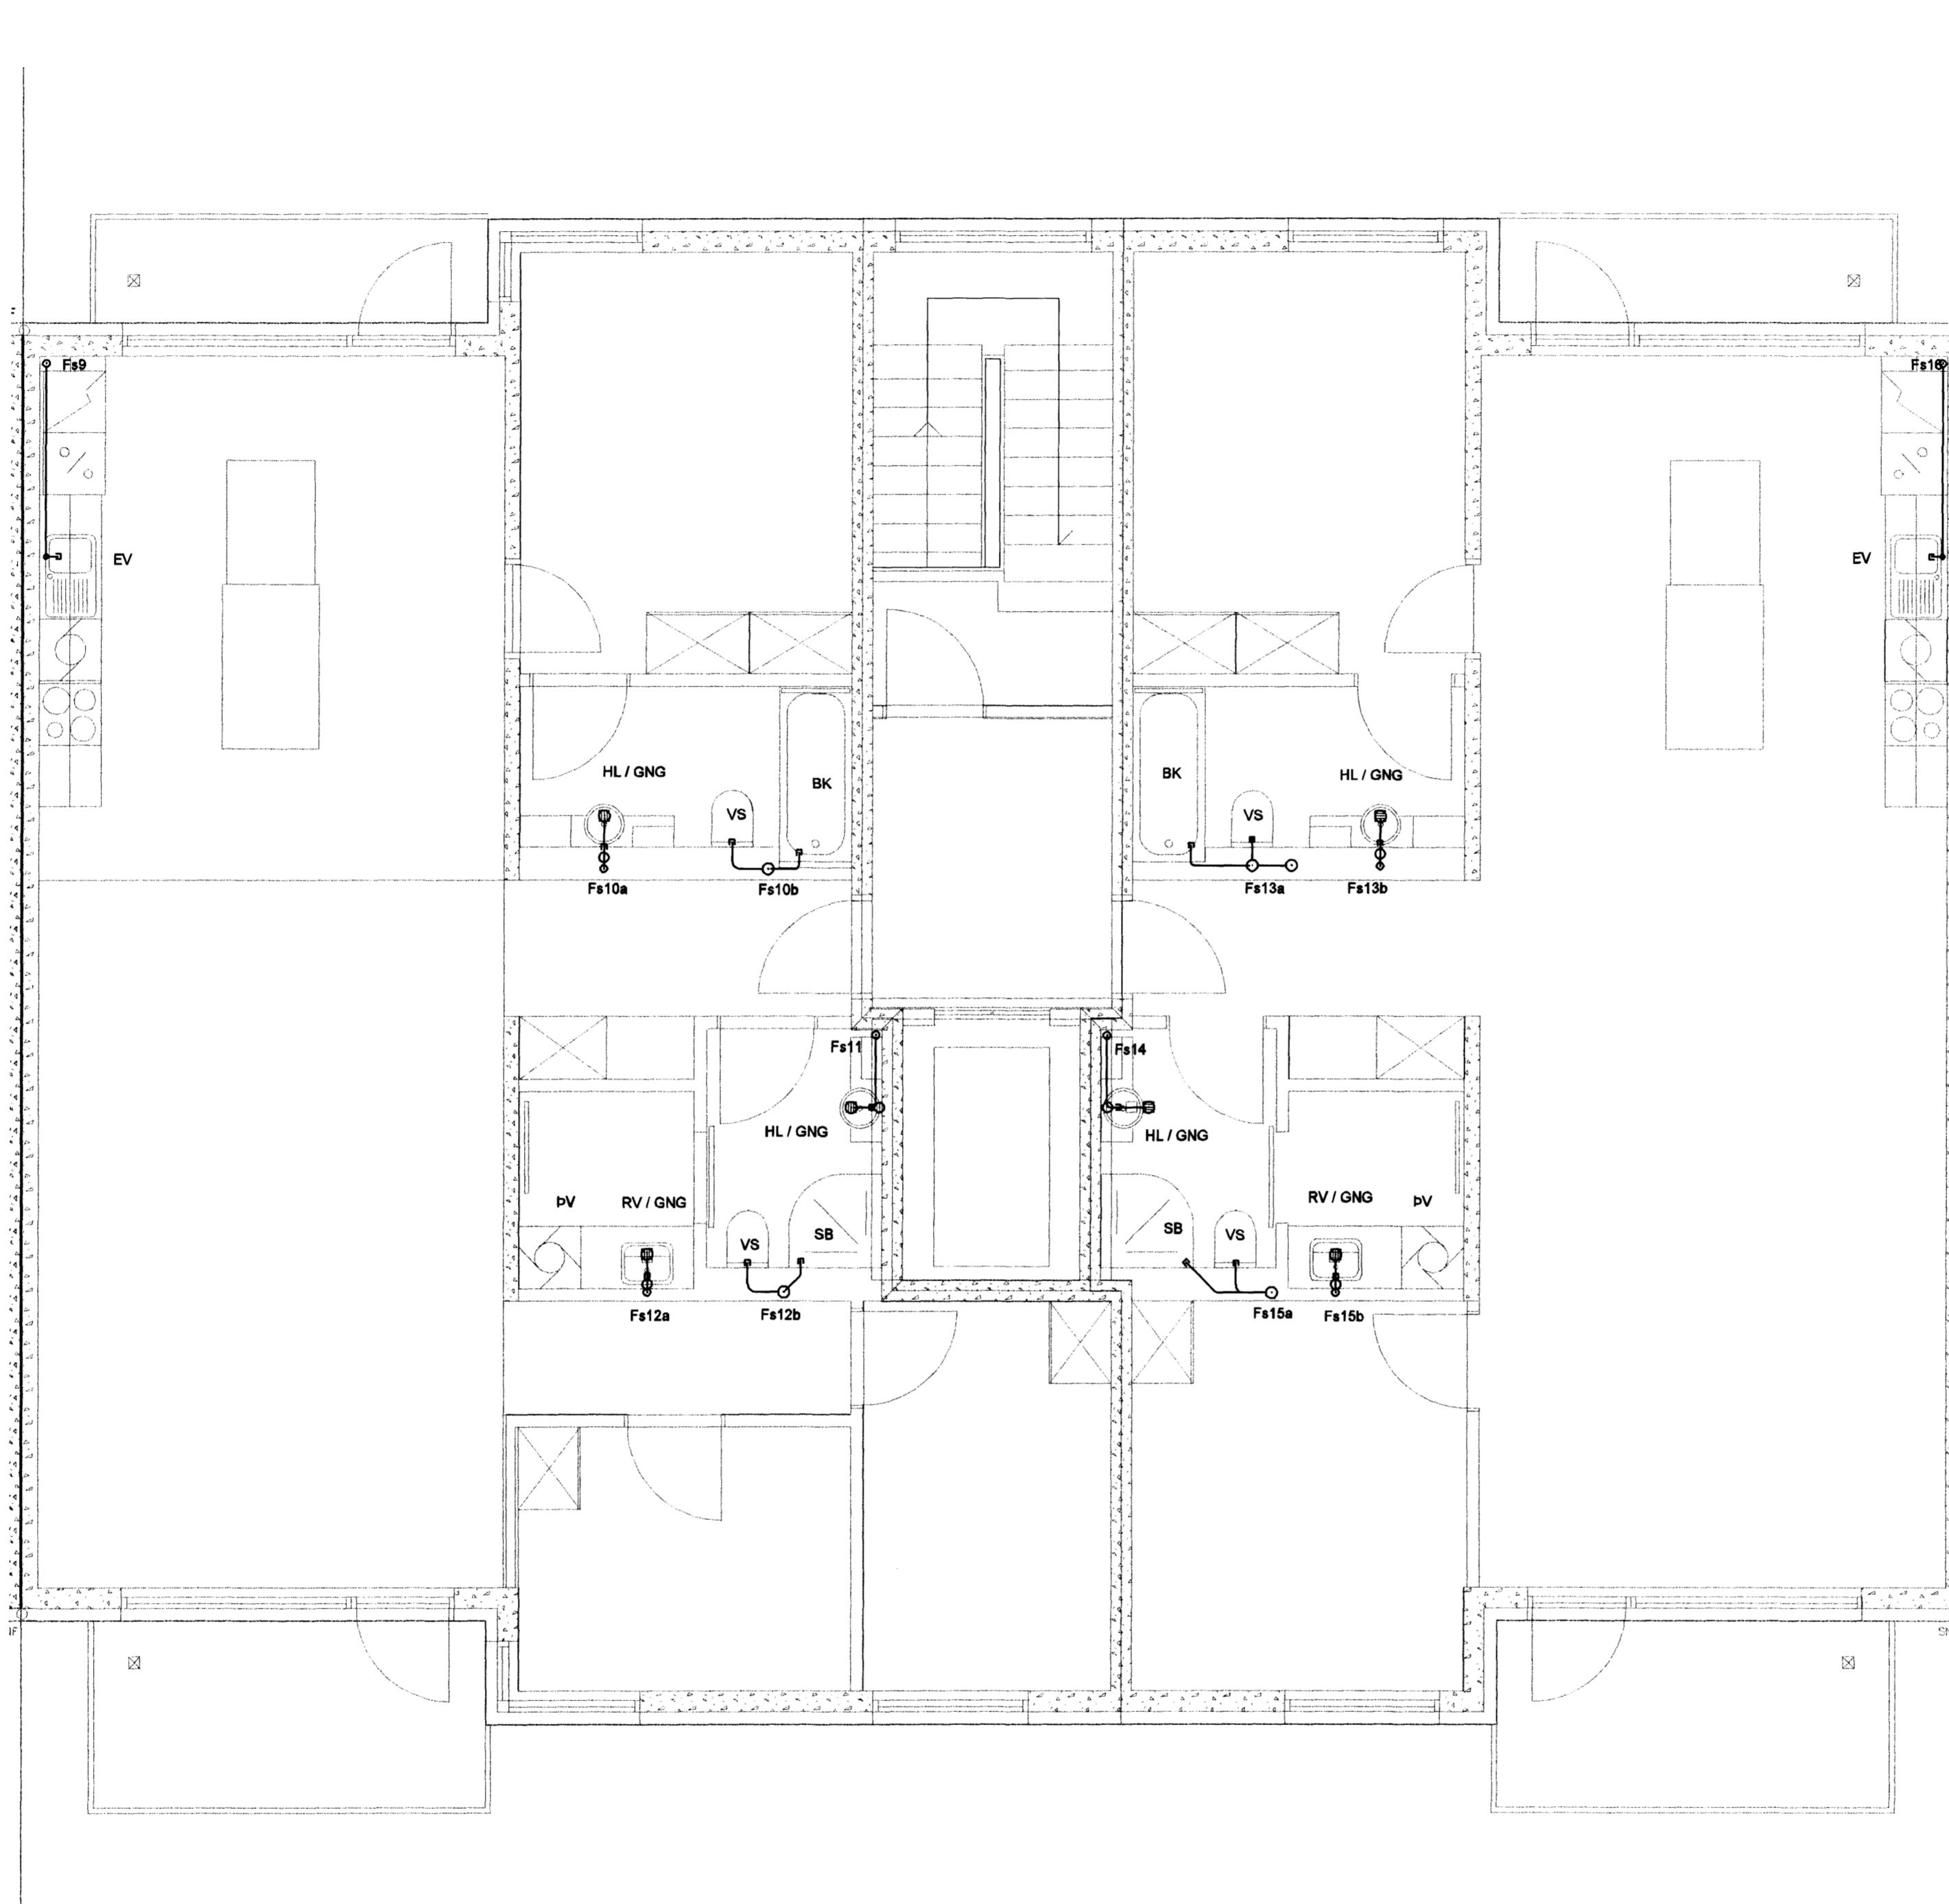

Málunúmer:
 Skýp.:
 SKIPALÓN 4-8

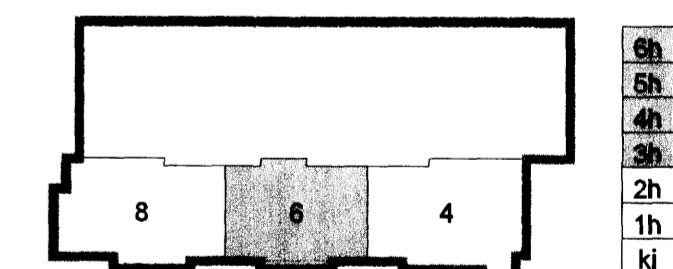

Útg. Dags. Skýring. Hannað/Yfirfarð.

VSB

VERKFRÆÐISTOFA

BÆJARHRAUN 20 · 220 HAFNARFJÖRDUR · KENNIT. 710796-2899
 vsb@vsb.is · Sími 585 8600 · Fax 585 8610 · www.vsb.is

Áritun sérhönnuðar
 Sveinn Áki Sverrisson Kt: 230855 5609

Verkefni:
 SKIPALÓN 22-26-4-8
 HAFNARFIRÐI

Verkefni:
 LAGNIR
 FRÆNNISLAGNIR 3-6. HÆÐ
 GRUNNMYND

Hannað	Teiknað	Yfirfarð	Kvarði	Síða
JGR	BL	SÁS	1:50	/ A1
Dags.	Verkefni	Teikning	Útgáfa	
22.09.2006	06731	6 P231	-	