

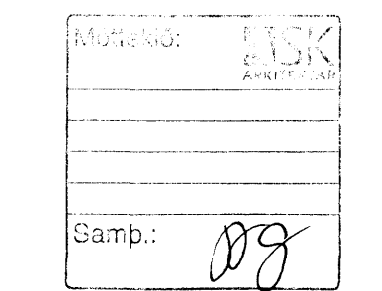


Reykjavíkurborgin Hafnarfirði
 Algrænt barn
 18 FEB 2008
 VSB

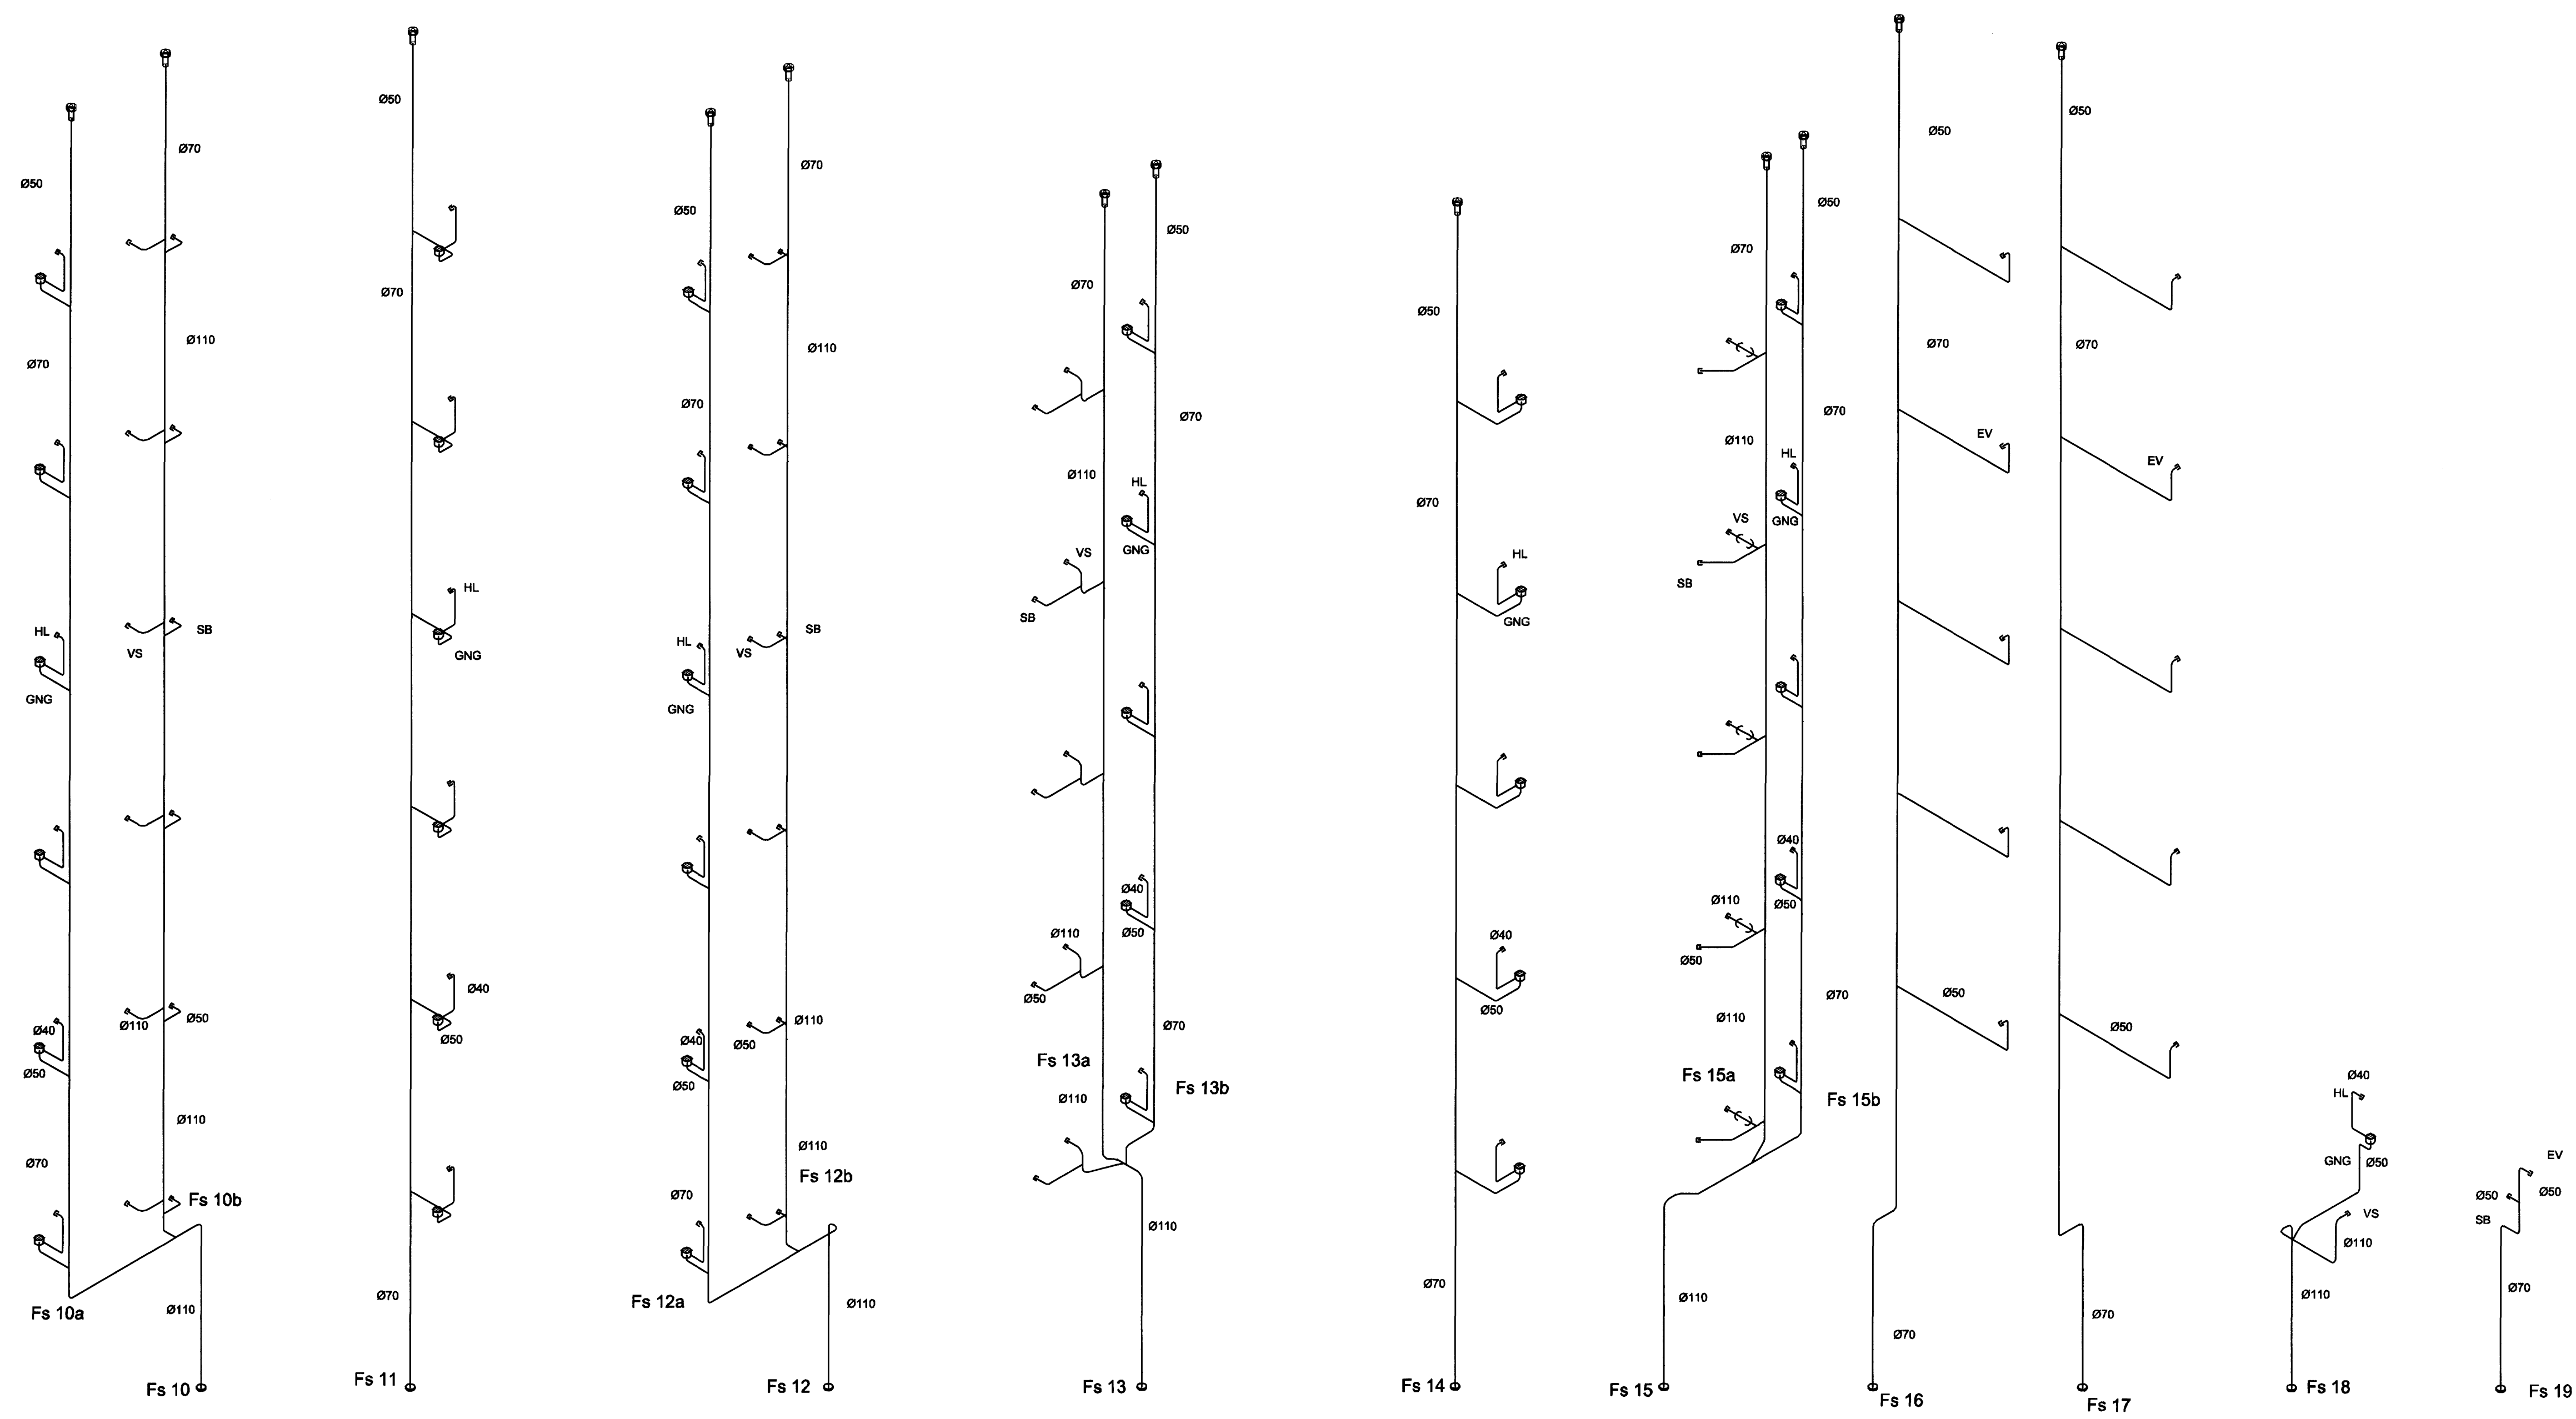

SKIPALÓN 4-8

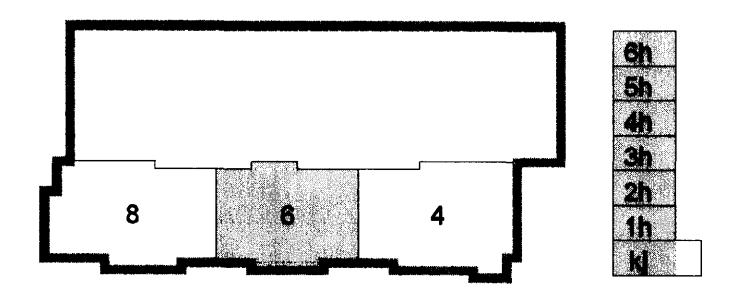

Útg. Dags. Skýring Hannabrytjarfarið

VSB

VERKFRÆÐISTOFA

BÆJARHRAUN 20 · 220 HAFNARFJÖRÐUR · KENNIT. 710796-2899
 vsb@vsb.is · Sími 585 8600 · Fax 585 8610 · www.vsb.is

Áritun sérhönnuðar Sveinn Aki Sverrisson Kt. 230855 5609

Verkhelti
SKIPALÓN 22-26
HAFNARFIRÐI

Verkhelti
LAGNIR
FRÆNNISLAGNIR KJ-6. HÆÐ
RÚMMYND

Hannað	Teiknað	Yfirráð	Kvarði	Síða
JGR	BL	SÁS		/ A 1
Dags	Verkhelti	Teikning	Útgáfa	
22.09.2006	06731	6 P291	-	