



Byggingaáttur Hafnarfirði
 18 FEB 2008
 VSB

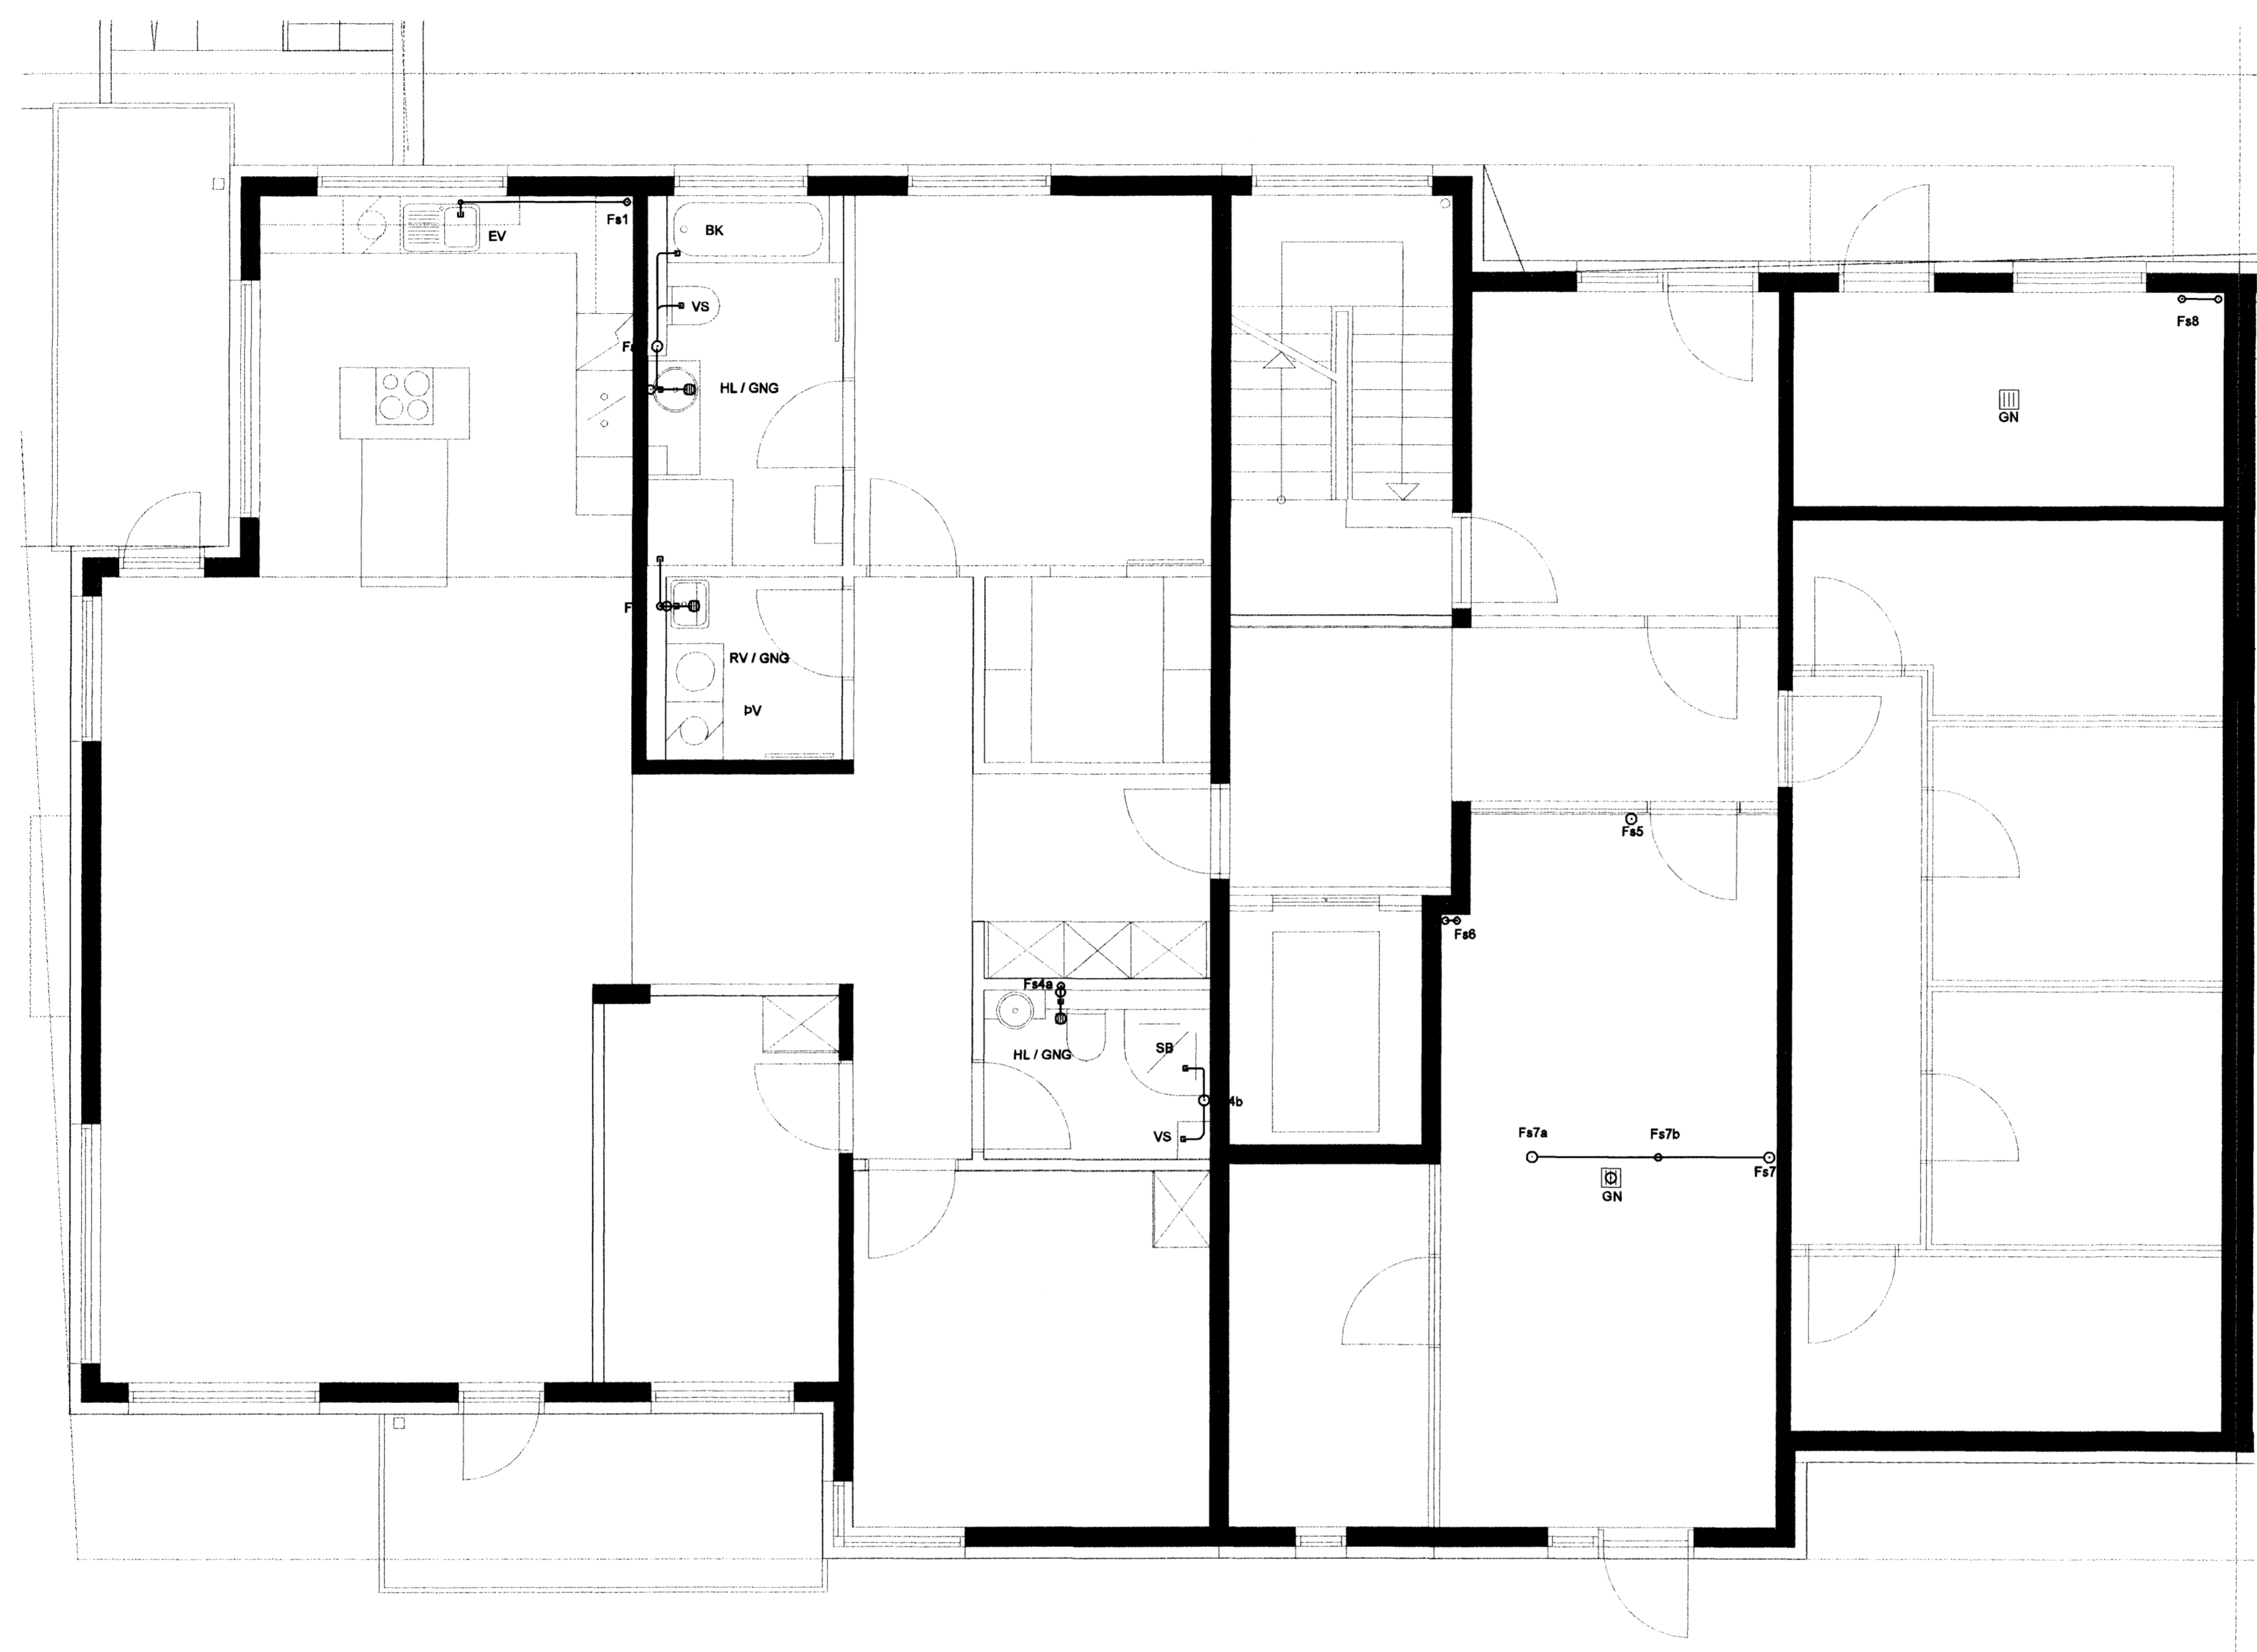

Áskilningur:
 Samþ.: *[Signature]*

SKIPALÓN 4-8

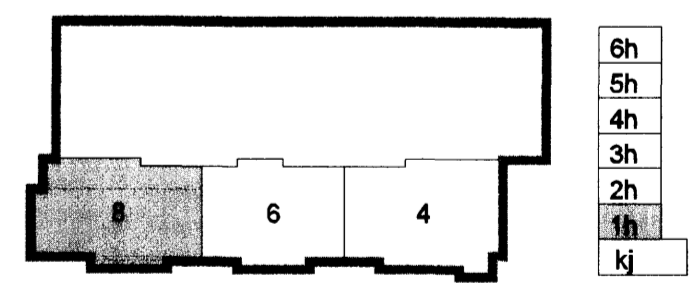

Útg. Dags. Skýring Hannað/Yfirfarir



VERKFRÆÐISTOFA

BEIARHRAUN 20 - 220 HAFNARFJÖRÐUR - HÉBÚIT. 710796-2999
 vsb@vsb.is Sími 666 8600 Fax 595 6611 www.vsb.is

Artun sérhönnuðar Sveinn Áki Sverrisson Kt: 230855 5609

Verkefni: SKIPALÓN 22-26 4-8
 HAFNARFIRÐI

Verkið: LAGNIR
 FRÁRENNSLISLAGNIR 1. HÆÐ
 GRUNNMYND

Hannað	Talkað	Yfirfarir	Kvartli	Síða
JGR	JGR	SÁS	1:50 / A1	-
Dags.	Verkefni	Tekning	Útgáfa	
22.09.2006	06731	8 P211	-	