



Þynging: Fulltíðni Hannar Þorbjörg
 Algrátt þann
 18 FEB 2008
 Ups

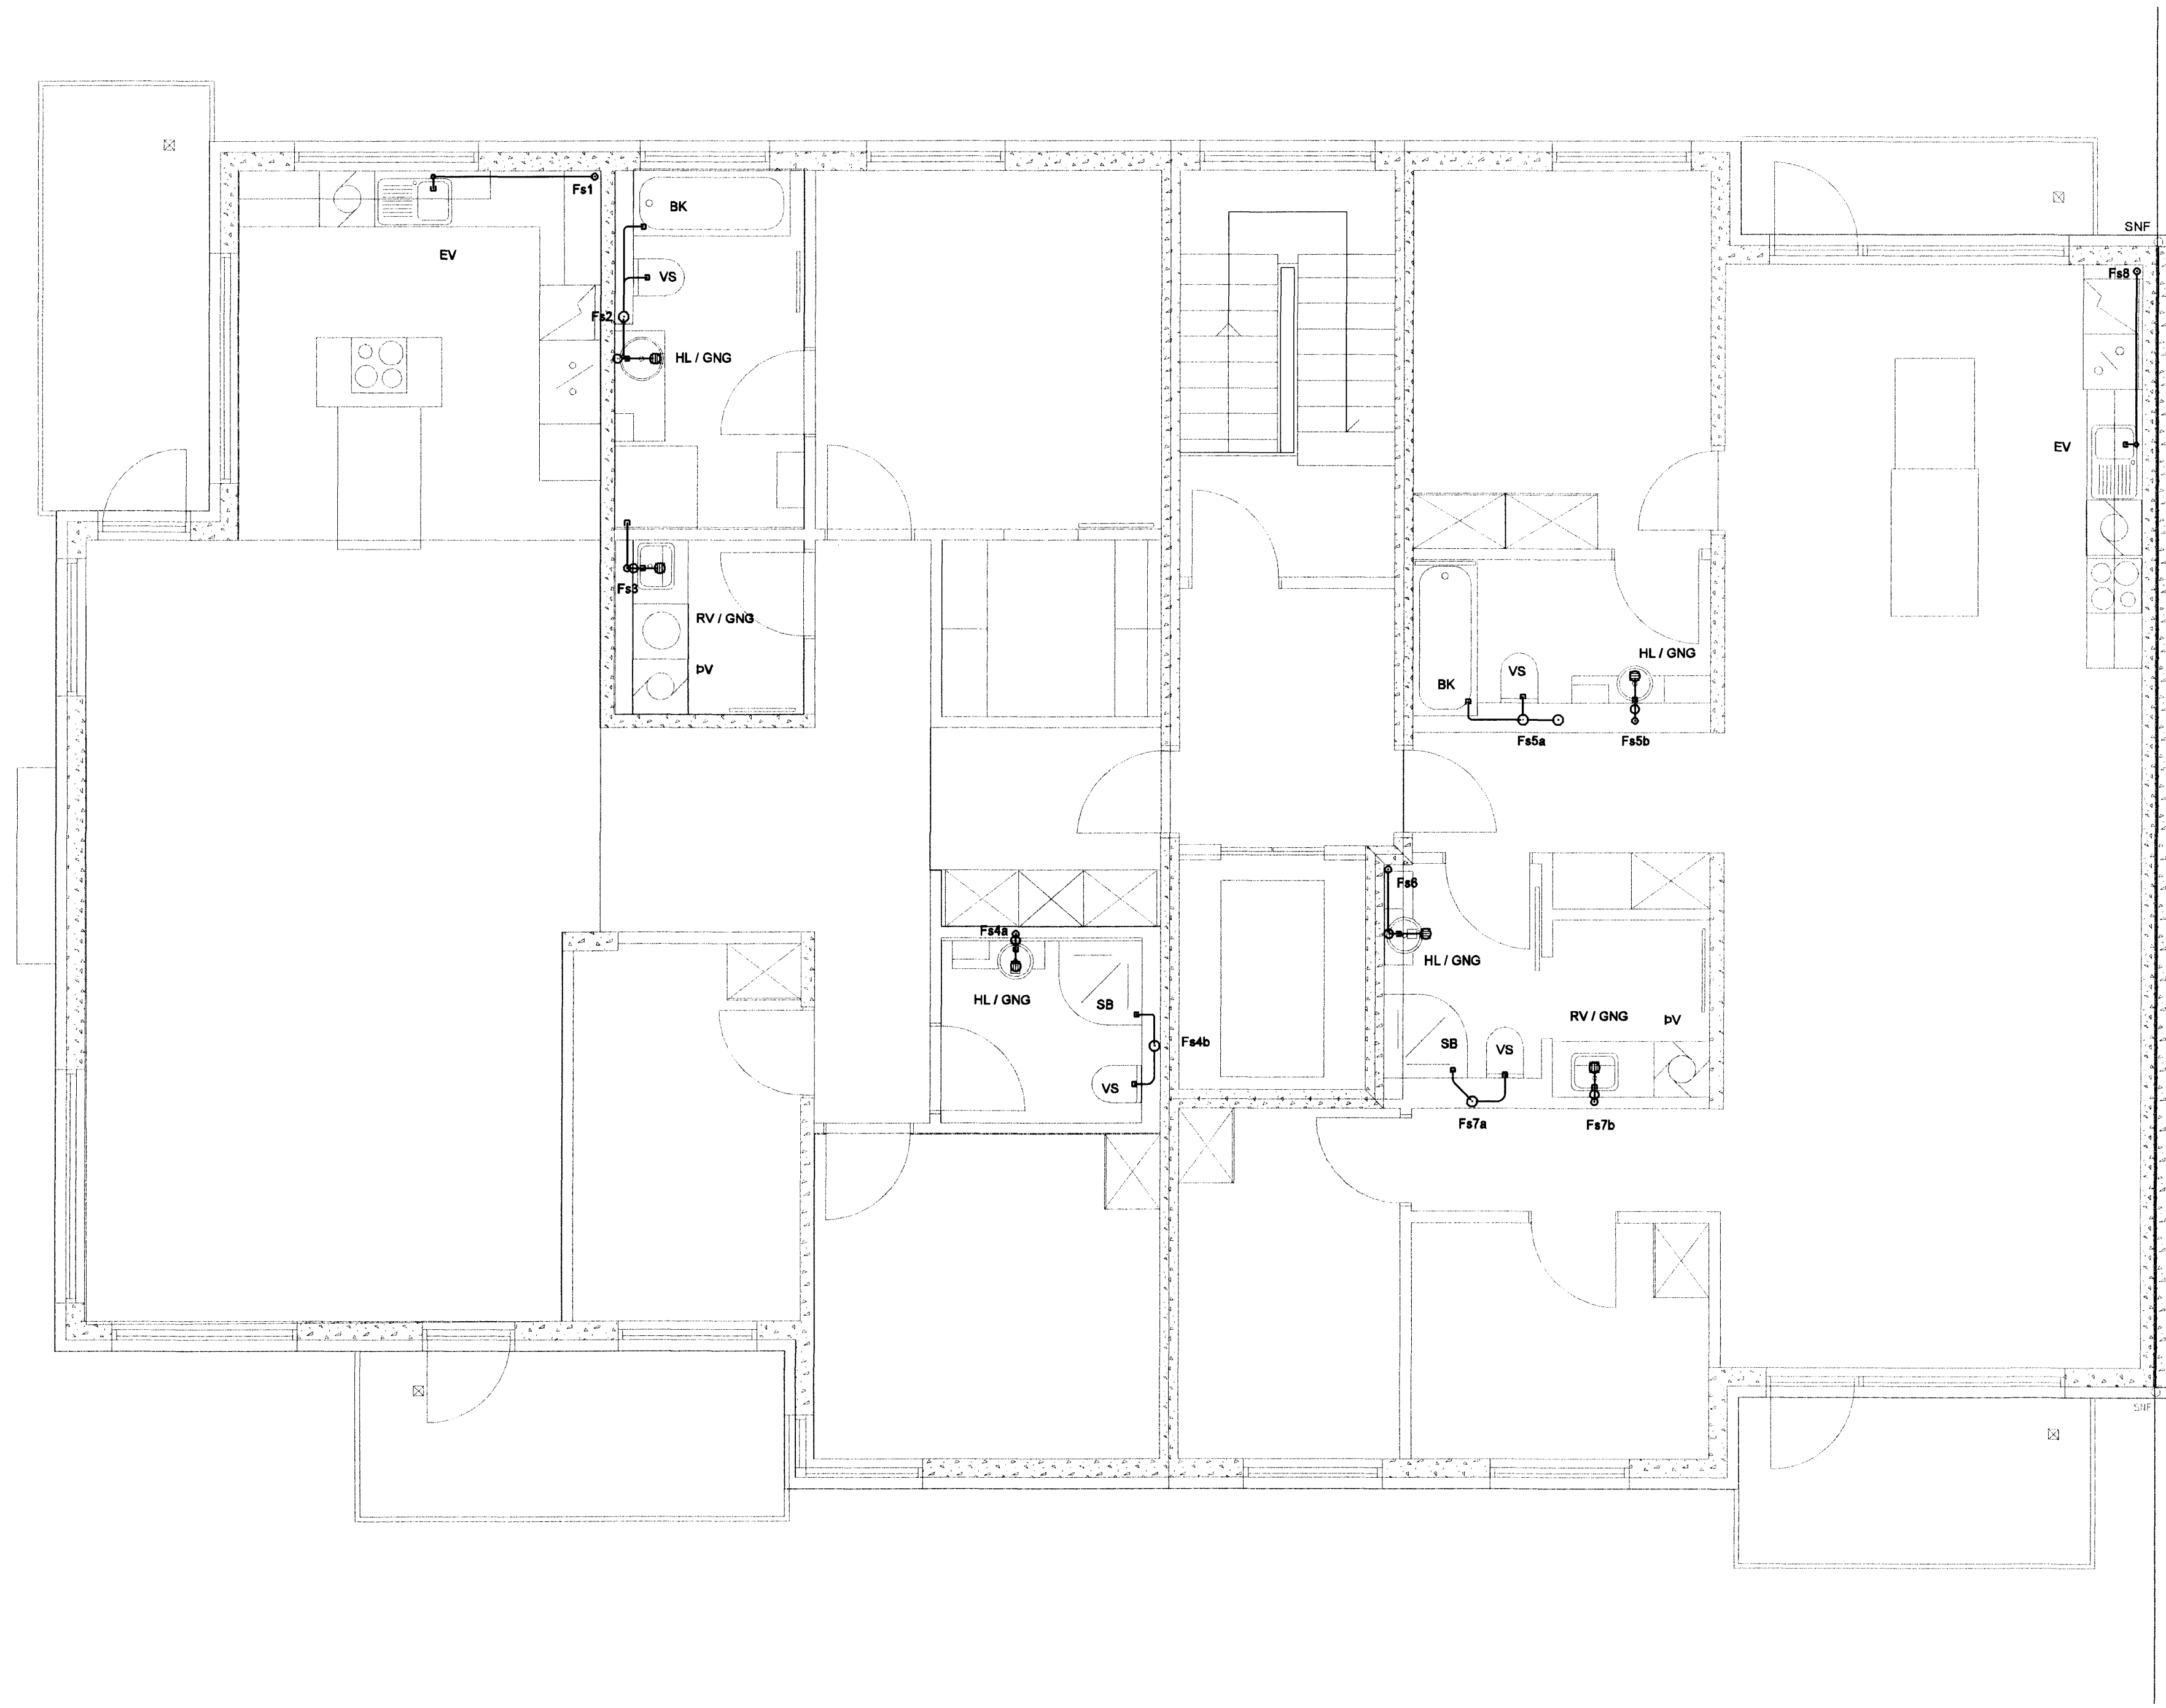

Samþ.: *D8*
 SKIPALÓN 4-8

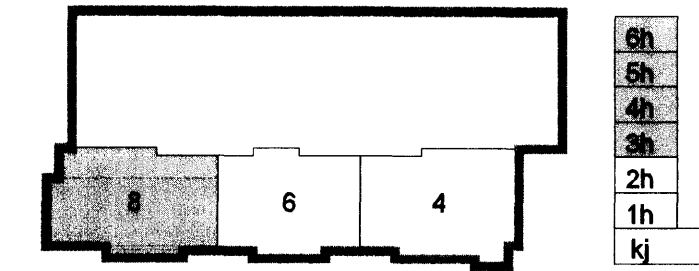

Útg. Dags. Skýring. Hannar Þorbjörg

VSB

VERKFRÆÐISTOFA

BÆJARHRAUN 20 · 220 HAFNARFJÖRÐUR · KÍLWÍT. 71076-2899
 vsb@vsb.is · Sími 585 8600 · Fax 585 8611 · www.vsb.is

Artun sérhönnuðar Sveinn Aki Sverrisson Kt: 230855 5609

Verkið: **SKIPALÓN 22-26** 4-8
 HAFNARFIRÐI

Verkið: **LAGNIR**
 FRÆNNISLAGNIR 3-6. HÆÐ
 GRUNNMYND

Hannab	Teiknað	Yfirfarir	Kvarði	Síða
JGR	BL	SÁS	1:50	/ A1 -
Dags.	Verkefni	Teikning	Útgáfa	
22.09.2006	06731	8 P231	-	

V:\200606857\06731-Skipalón 4-8\Skemur\06731_P2_Skemur.dwg