
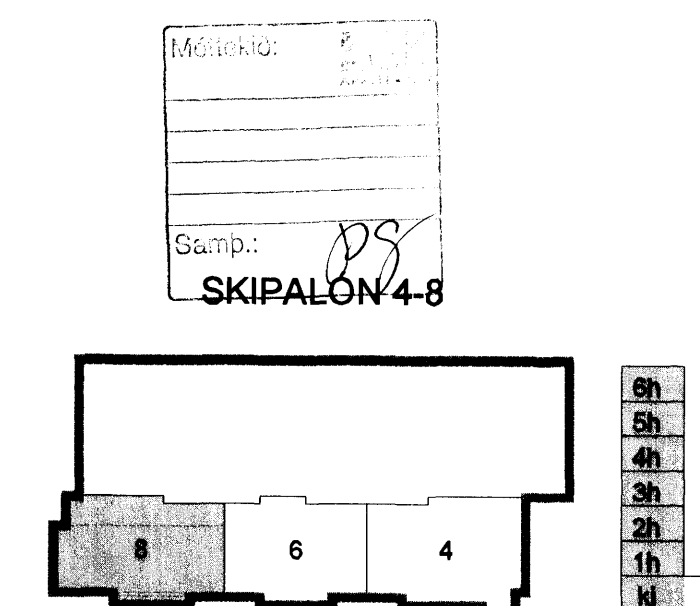


Byggingarritun HAFNARFIRÐI
 18 FEB 2009
 HKS

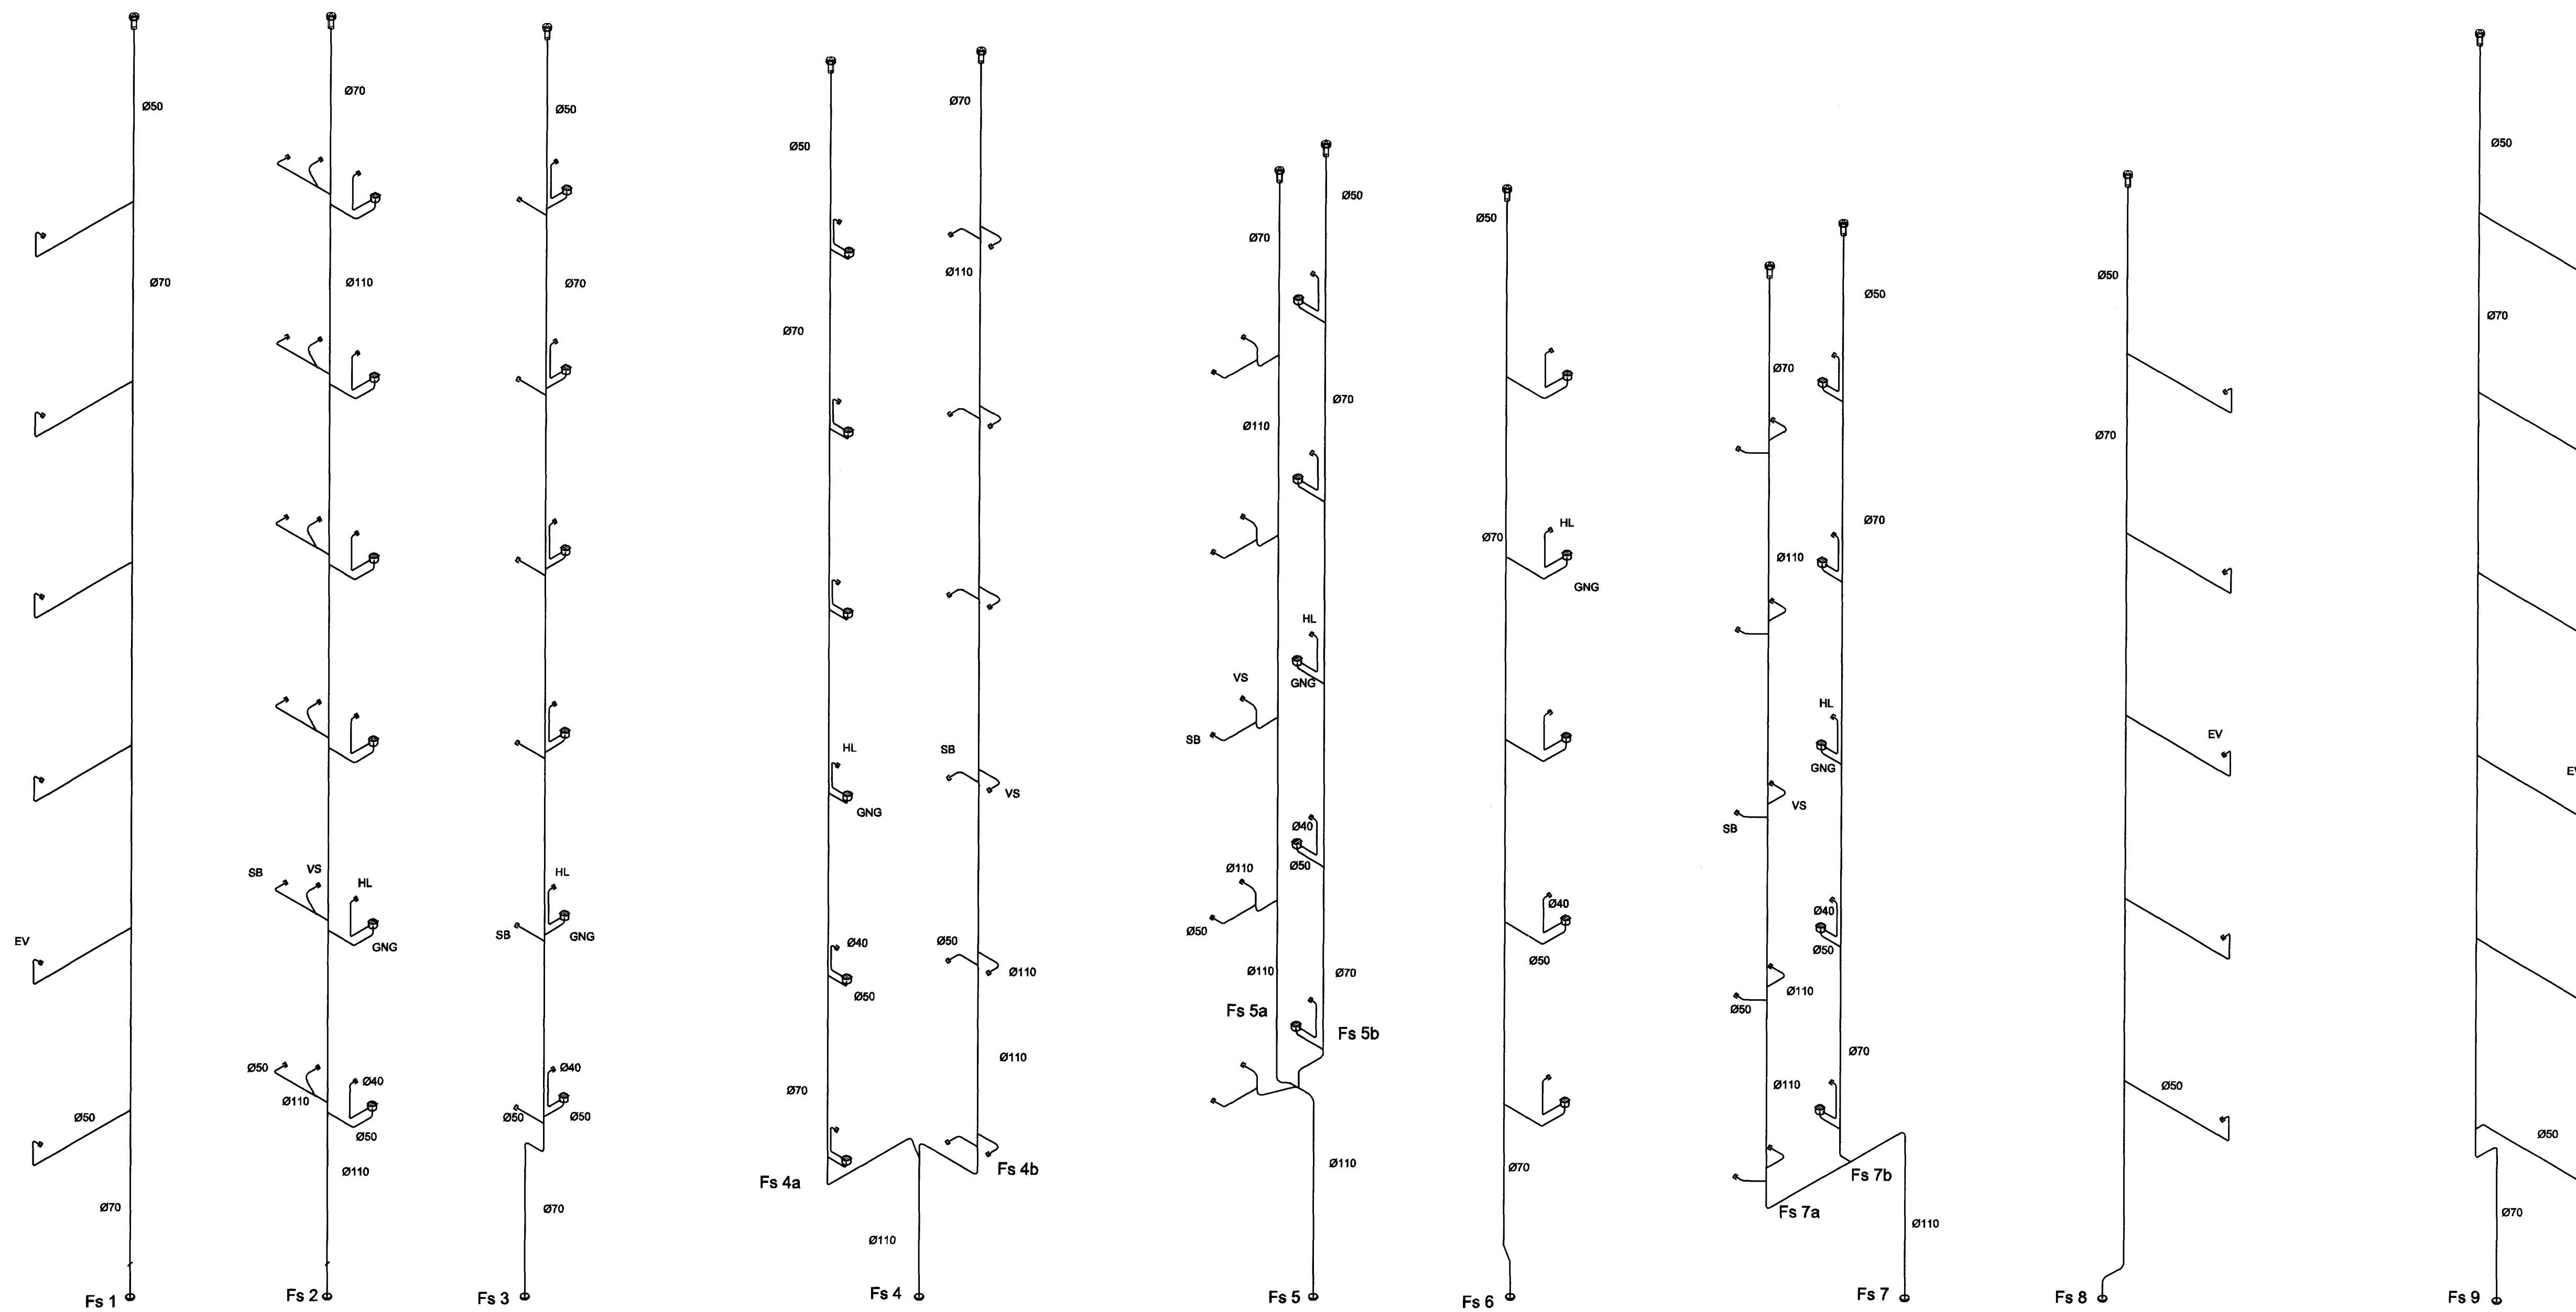

Útg. Dags. Skýring Hannab/Yfirfaró

VSB

VERKFRÆÐISTOFA

BEIARHRAUN 20 · 220 HAFNARFJÖRÐUR · REYNIT. 710795-2899
 vsb@vab.is · Sími 595 8600 Fax 595 8610 www.vsb.is

Áritun sérhönnuðar Sveinr Áki Sveinsson Kt: 230855 5609

Verkefni: SKIPALÓN 22-26 4-8
 HAFNARFIRÐI

Verkipti: LAGNIR FRÆNNISLAGNIR KJ-6. HÆÐ RÚMMYND

Hannab	Teknaó	Yfirfaró	Kvarði	Síða
JGR	BL	SÁS	-	/ A1
Dags.	Verkefni	Talning	Útgáfa	
22.09.2006	06731	8 P291	-	

V:\20090857\06731-Skipalón 4-8\Hannab\LA\06731-F2-Rúmmynd.dwg