


Byggingaáhrif Hagkerfið
Alfreit Þann
18 FEB 2008


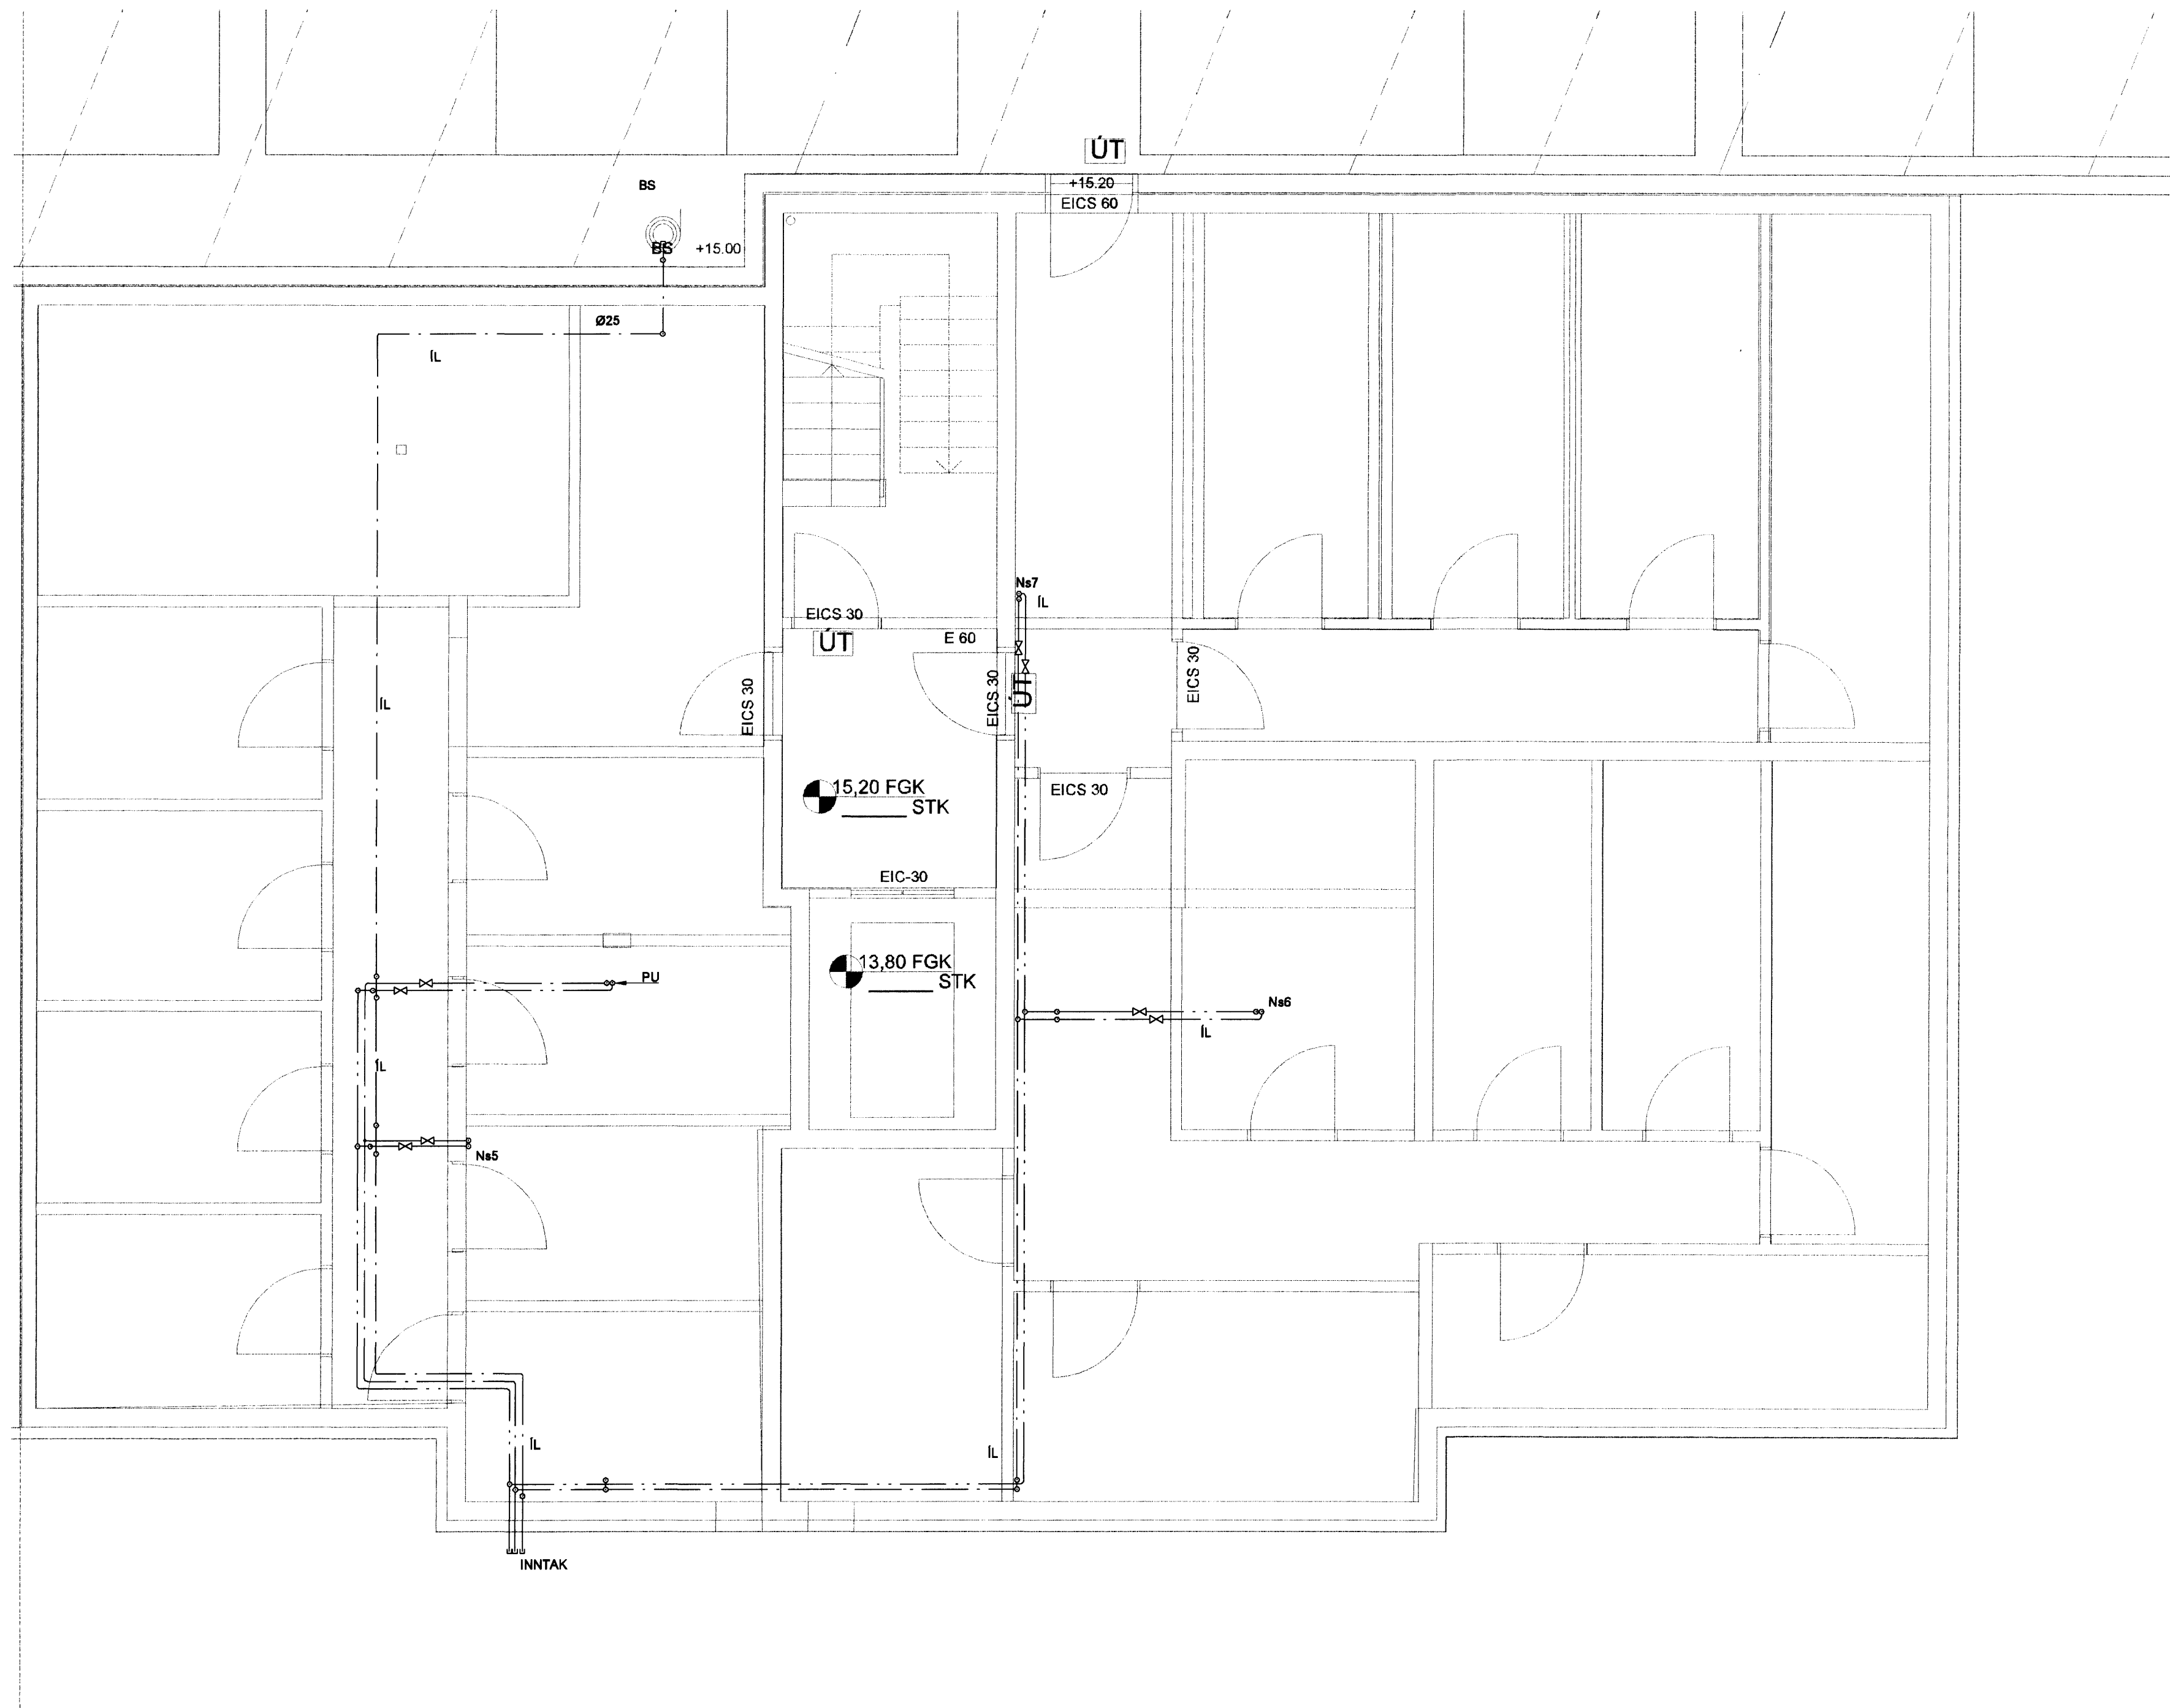


SKÝRINGAR

SVERLEIKI LAGNA

Neysluvatnslagnir sem eru steyptar í plötu skulu vera Ø16mm rör í rör kerfi.

Ns = Neysluvatnsstammur

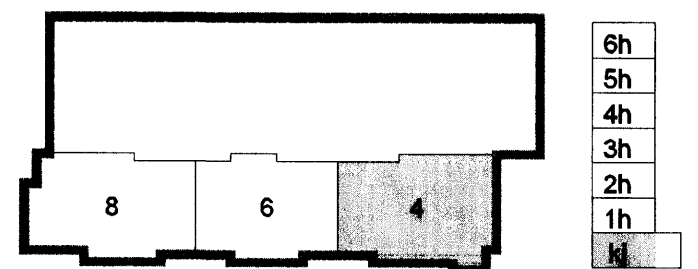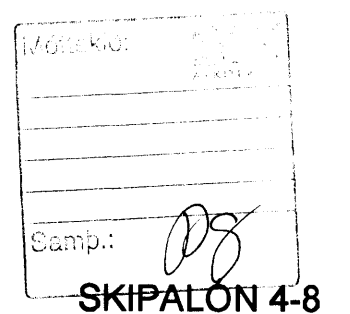

Útg. Dags. Skýring Hanna/Yfirfarið



VERKFRÆÐISTOFA

BÆJARHRAUN 20 · 220 HAFNARFJÖRDUR · KENNIT. 710795-2890
vsb@vsb.is · Sími 585 8600 · Fax 585 8614 · www.vsb.is

Áritun sérhönnuðar Sveinn Aki Sverrisson Kt: 230855 5609

Verkefni
SKIPALÓN 4-8
HAFNARFIRÐI

Verkið
LAGNIR
NEYSLUVATN KJALLARI
GRUNNMYND

Hannað	Teiknað	Yfirfarð	Kvarði	Síða
JGR	BL	SÁS	1:50	/ A1
Dags.	Verkefni	Teikning	Útgáfa	
22.09.2006	06731	4 P301	-	