



Byggingulinnir HAFNARFIRÐI
 8. FEB. 2008
VSB

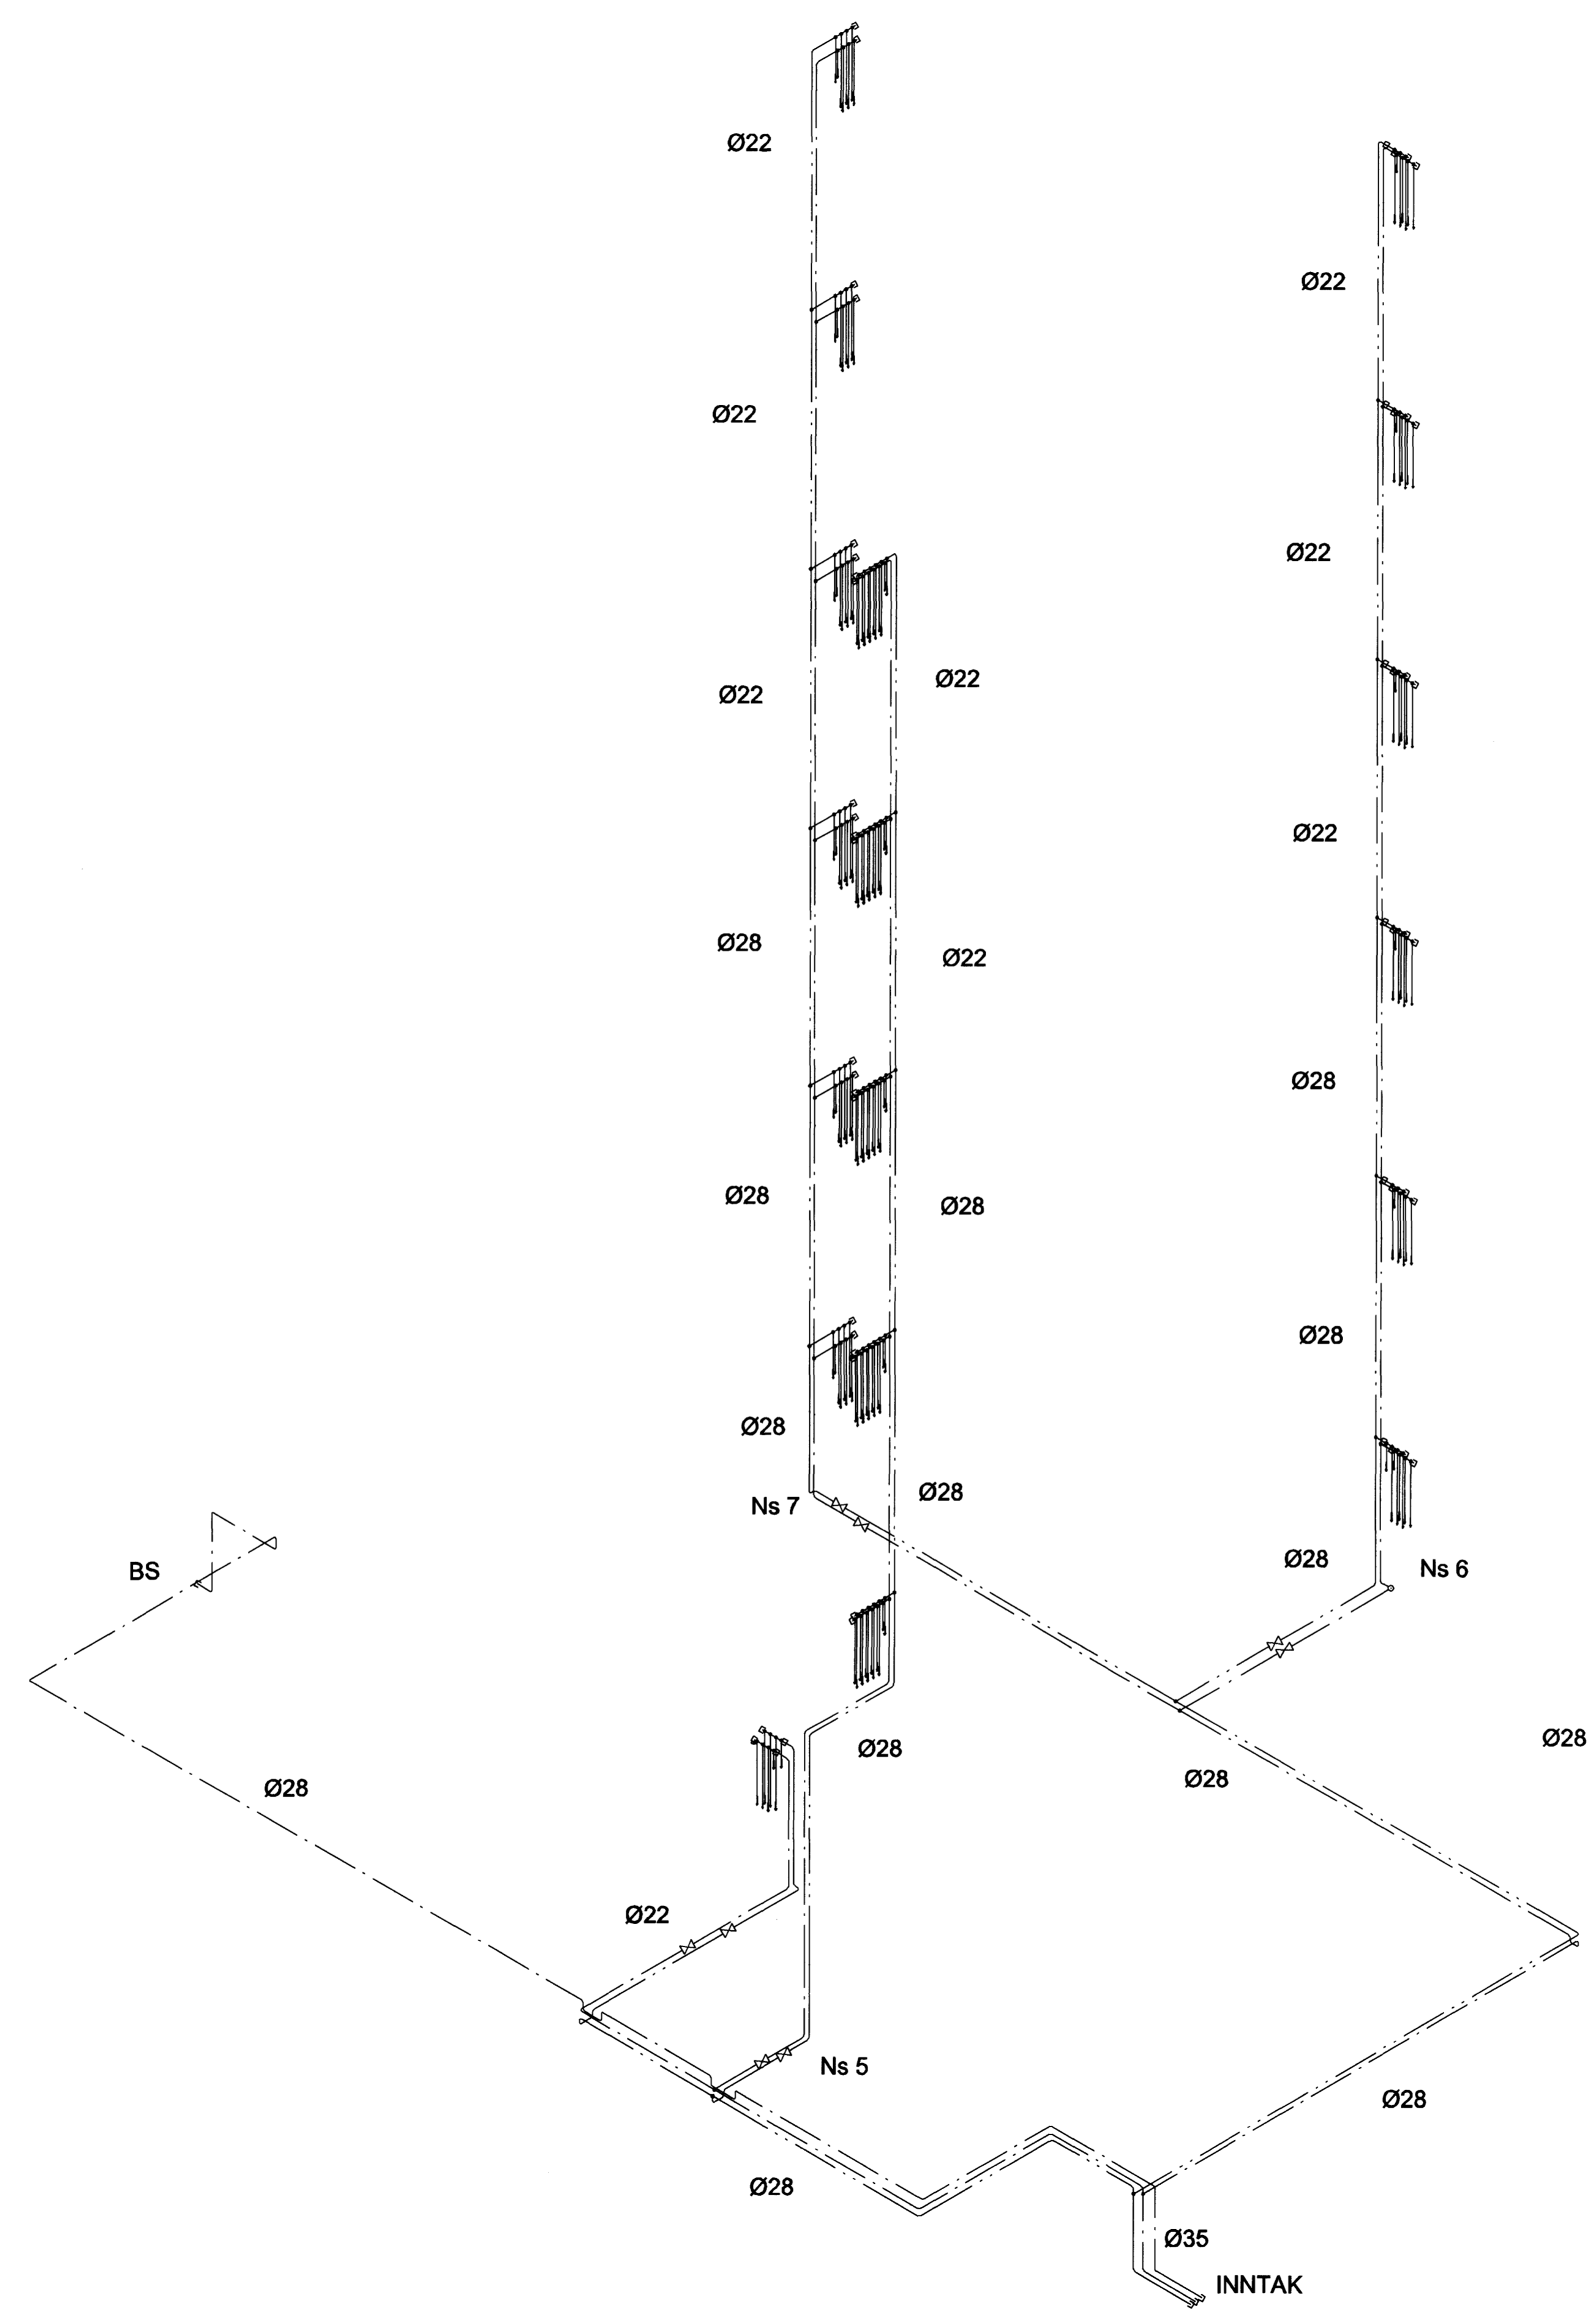

Móttöku:
 Samb.: *[Signature]*

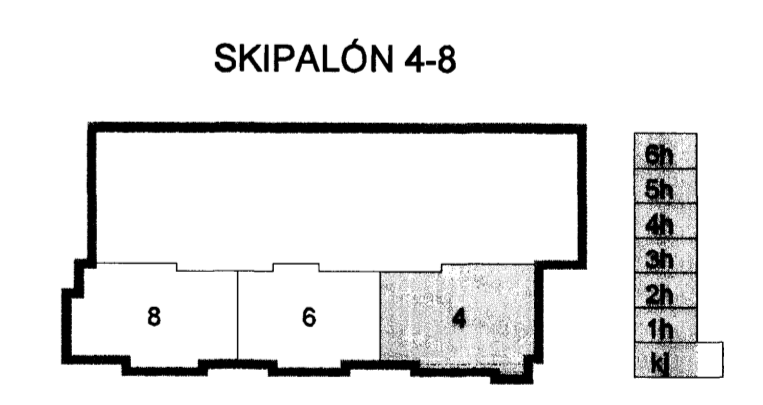

Útg. Dags. Skýring. Hannas/Yfirfarð

VSB

VERKFRÆÐISTOFA

BEJARHRAUN 20 · 220 HAFNARFJÖRDUR · KENNIT. 7107602999
 veb@vsb.is · Sími 585 8600 · Fax 585 8618 · www.vsb.is

Ártun séðhönnuðar
 Sveinn Áki Sværissón Kt. 230855 5609

Verkefni:
SKIPALÓN 4-8
HAFNARFIRÐI

Verkipti:
LAGNIR
NEYSLUVATN KJ-6. HÆÐ
RÚMMYND

Hannað	Telnað	Yfirfarð	Kvarði	Síða
JGR	JGR	SÁS	-	/ A1 -
Dags.	Verkefni	Telning	Útgáfa	
22.09.2006	06731	4 P391	-	

V:\000065457\06731-Skipalón_4-8\Skemur\A10_P391.dwg