



Bygginguvarnari Hattarhæðar  
 8 FEB 2006

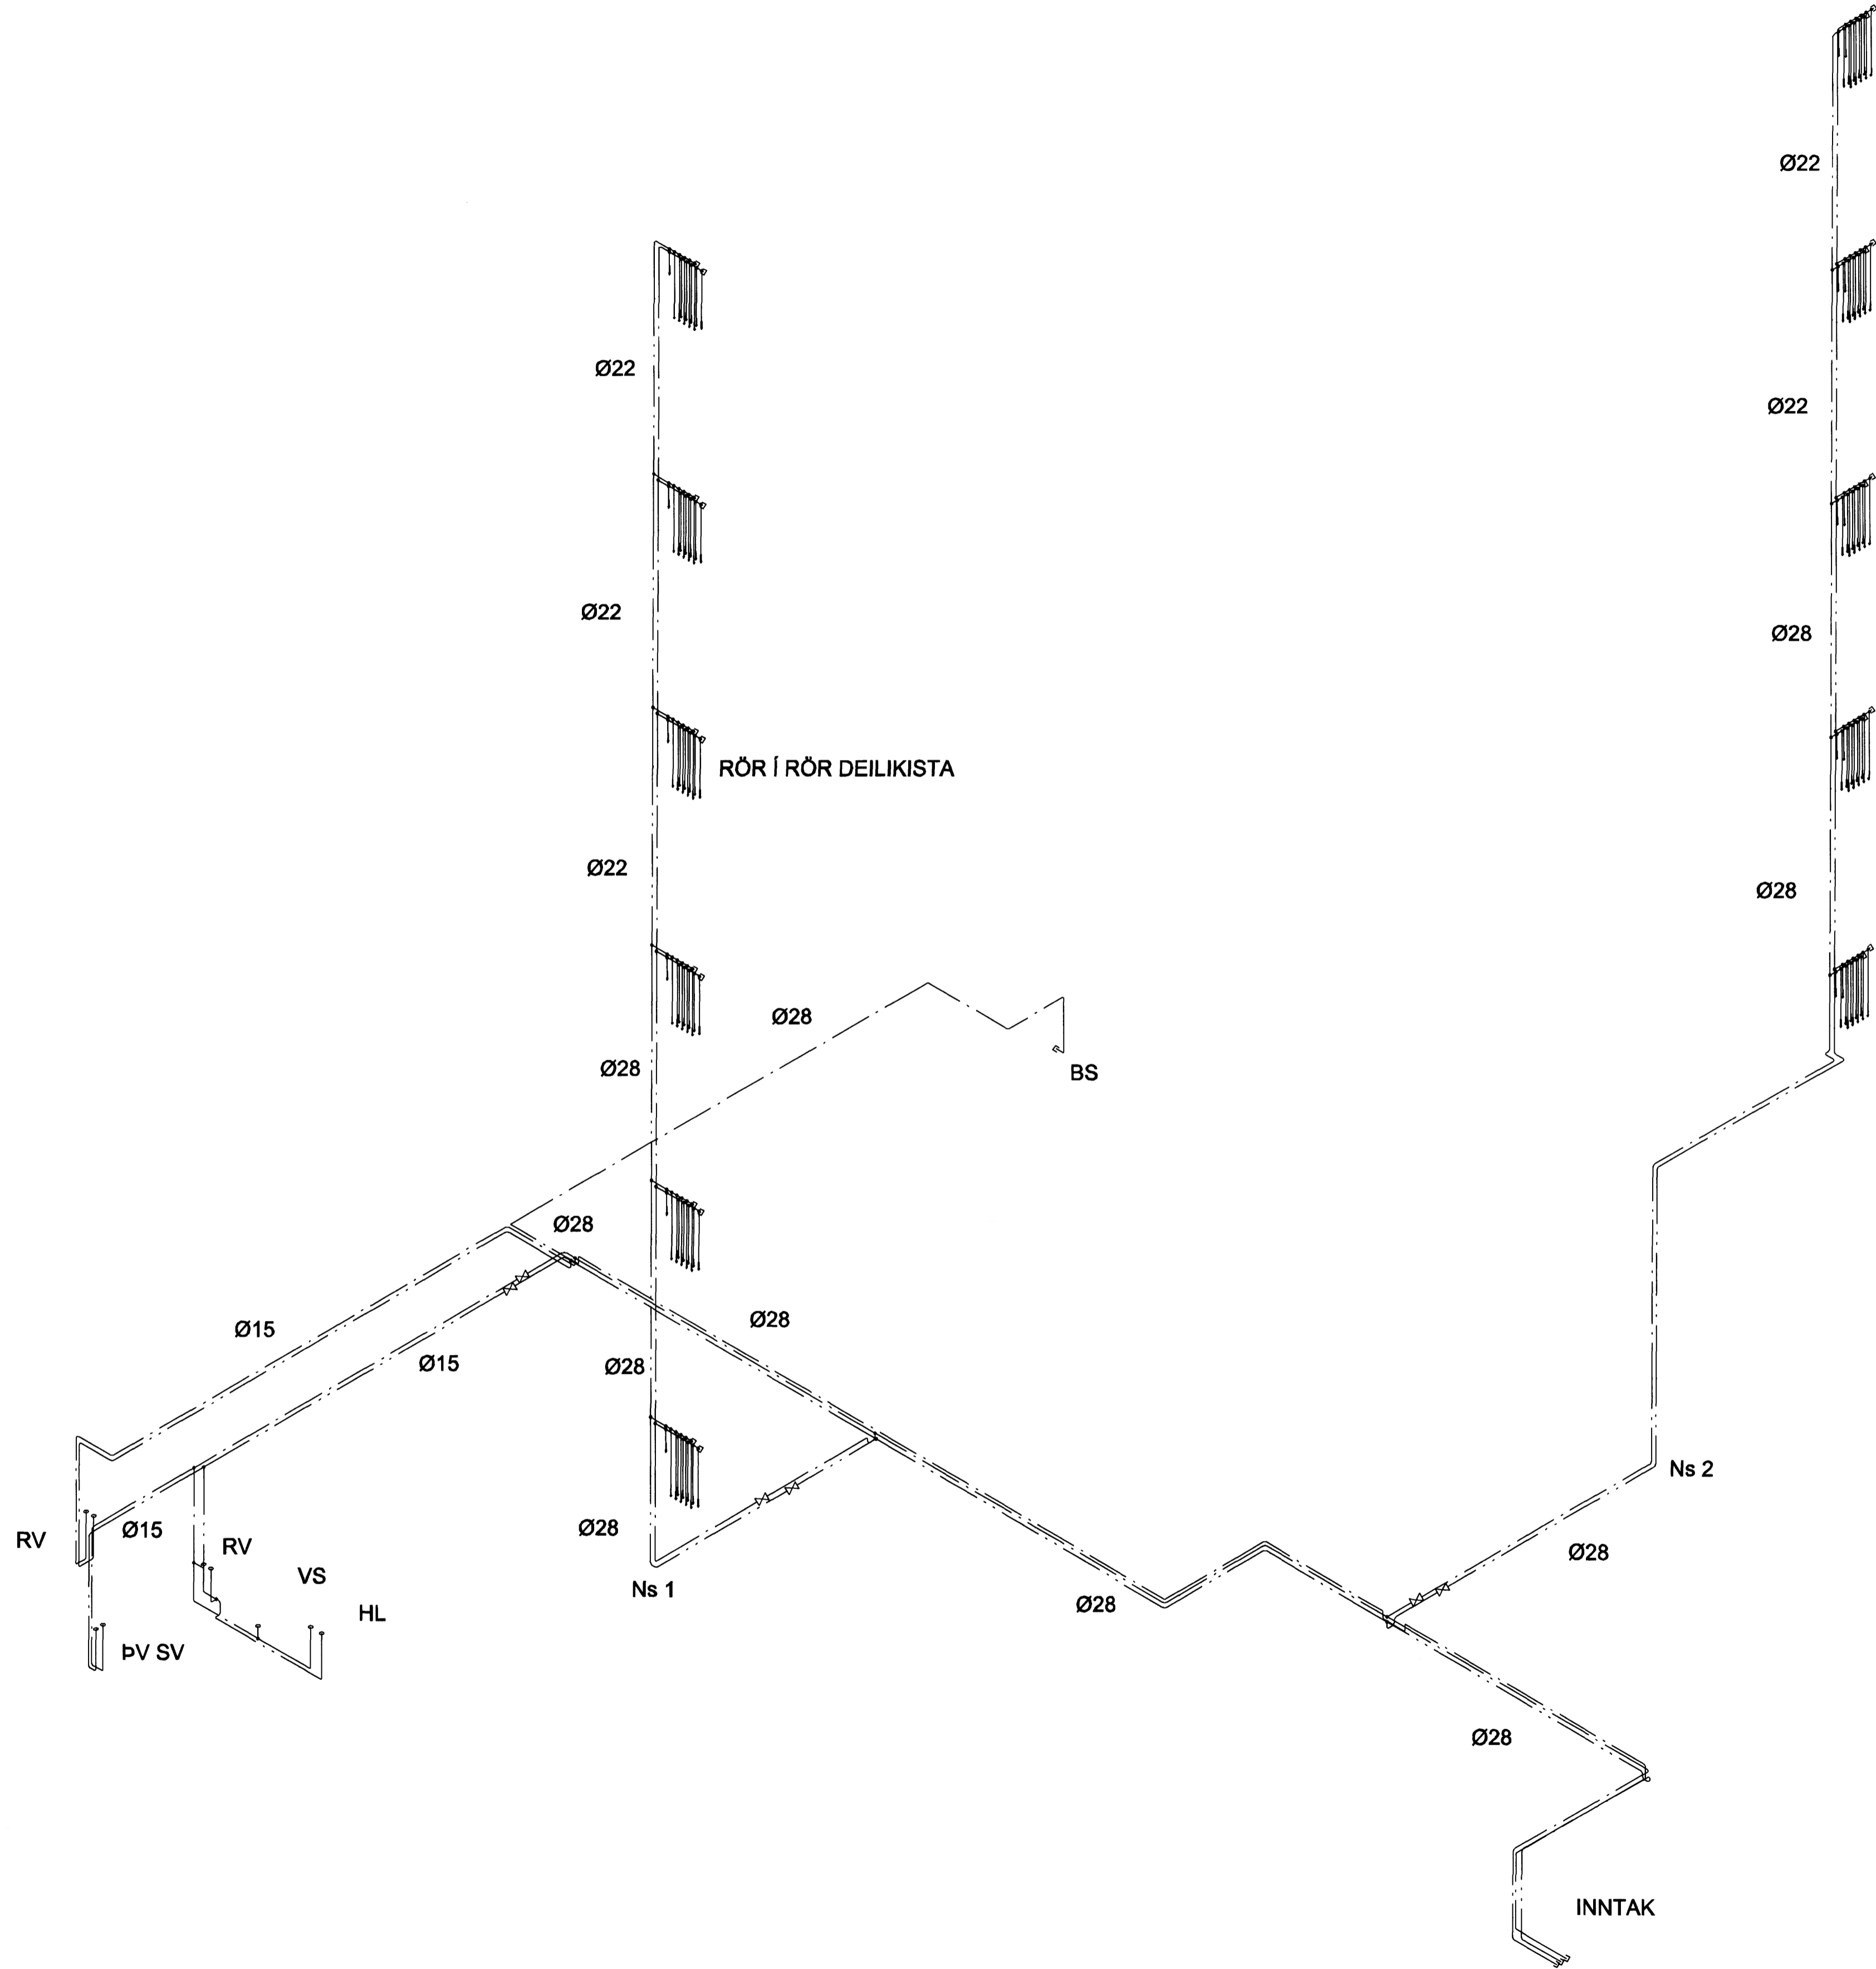

Staðsetning:   
 Skýring:

SKIPALÓN 4-8

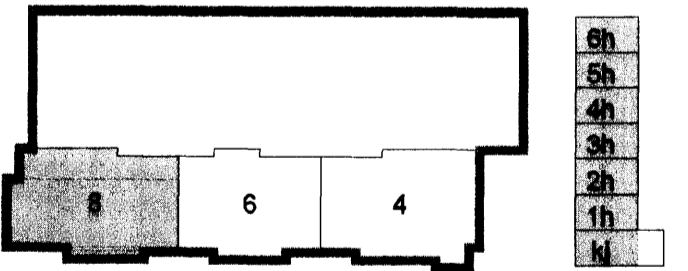

Útg. Dags. Skýring Hannað/Yfirfarð

**VSB**

VERKFRÆÐISTOFA

BÆJARHRAUN 20 · 220 HAFNARFJÖRDUR · KENNIT. 710796-2899  
 vsb@vsb.is · Sími 585 8600 · Fax 585 8610 · www.vsb.is

Artun sérhönnuðar Sveinn Áki Sverrisson Kt: 230855 5809

Verkefni: **SKIPALÓN 4-8 HAFNARFIRÐI**

Verkhúsi: **LAGNIR NEYSLUVATN KJ-6. HÆÐ RÚMMYND**

Hannað	Teiknað	Yfirfarð	Kvarði	Síða
JGR	JGR	SÁS	-	/ A1
Dags.	Verkefni	Teikning	Útgáfa	
22.09.2006	06731	8 P391	-	