



Byggingaáhrifur / HAFNARFIRÐI  
 18 FEB 2008  
 [Signature]

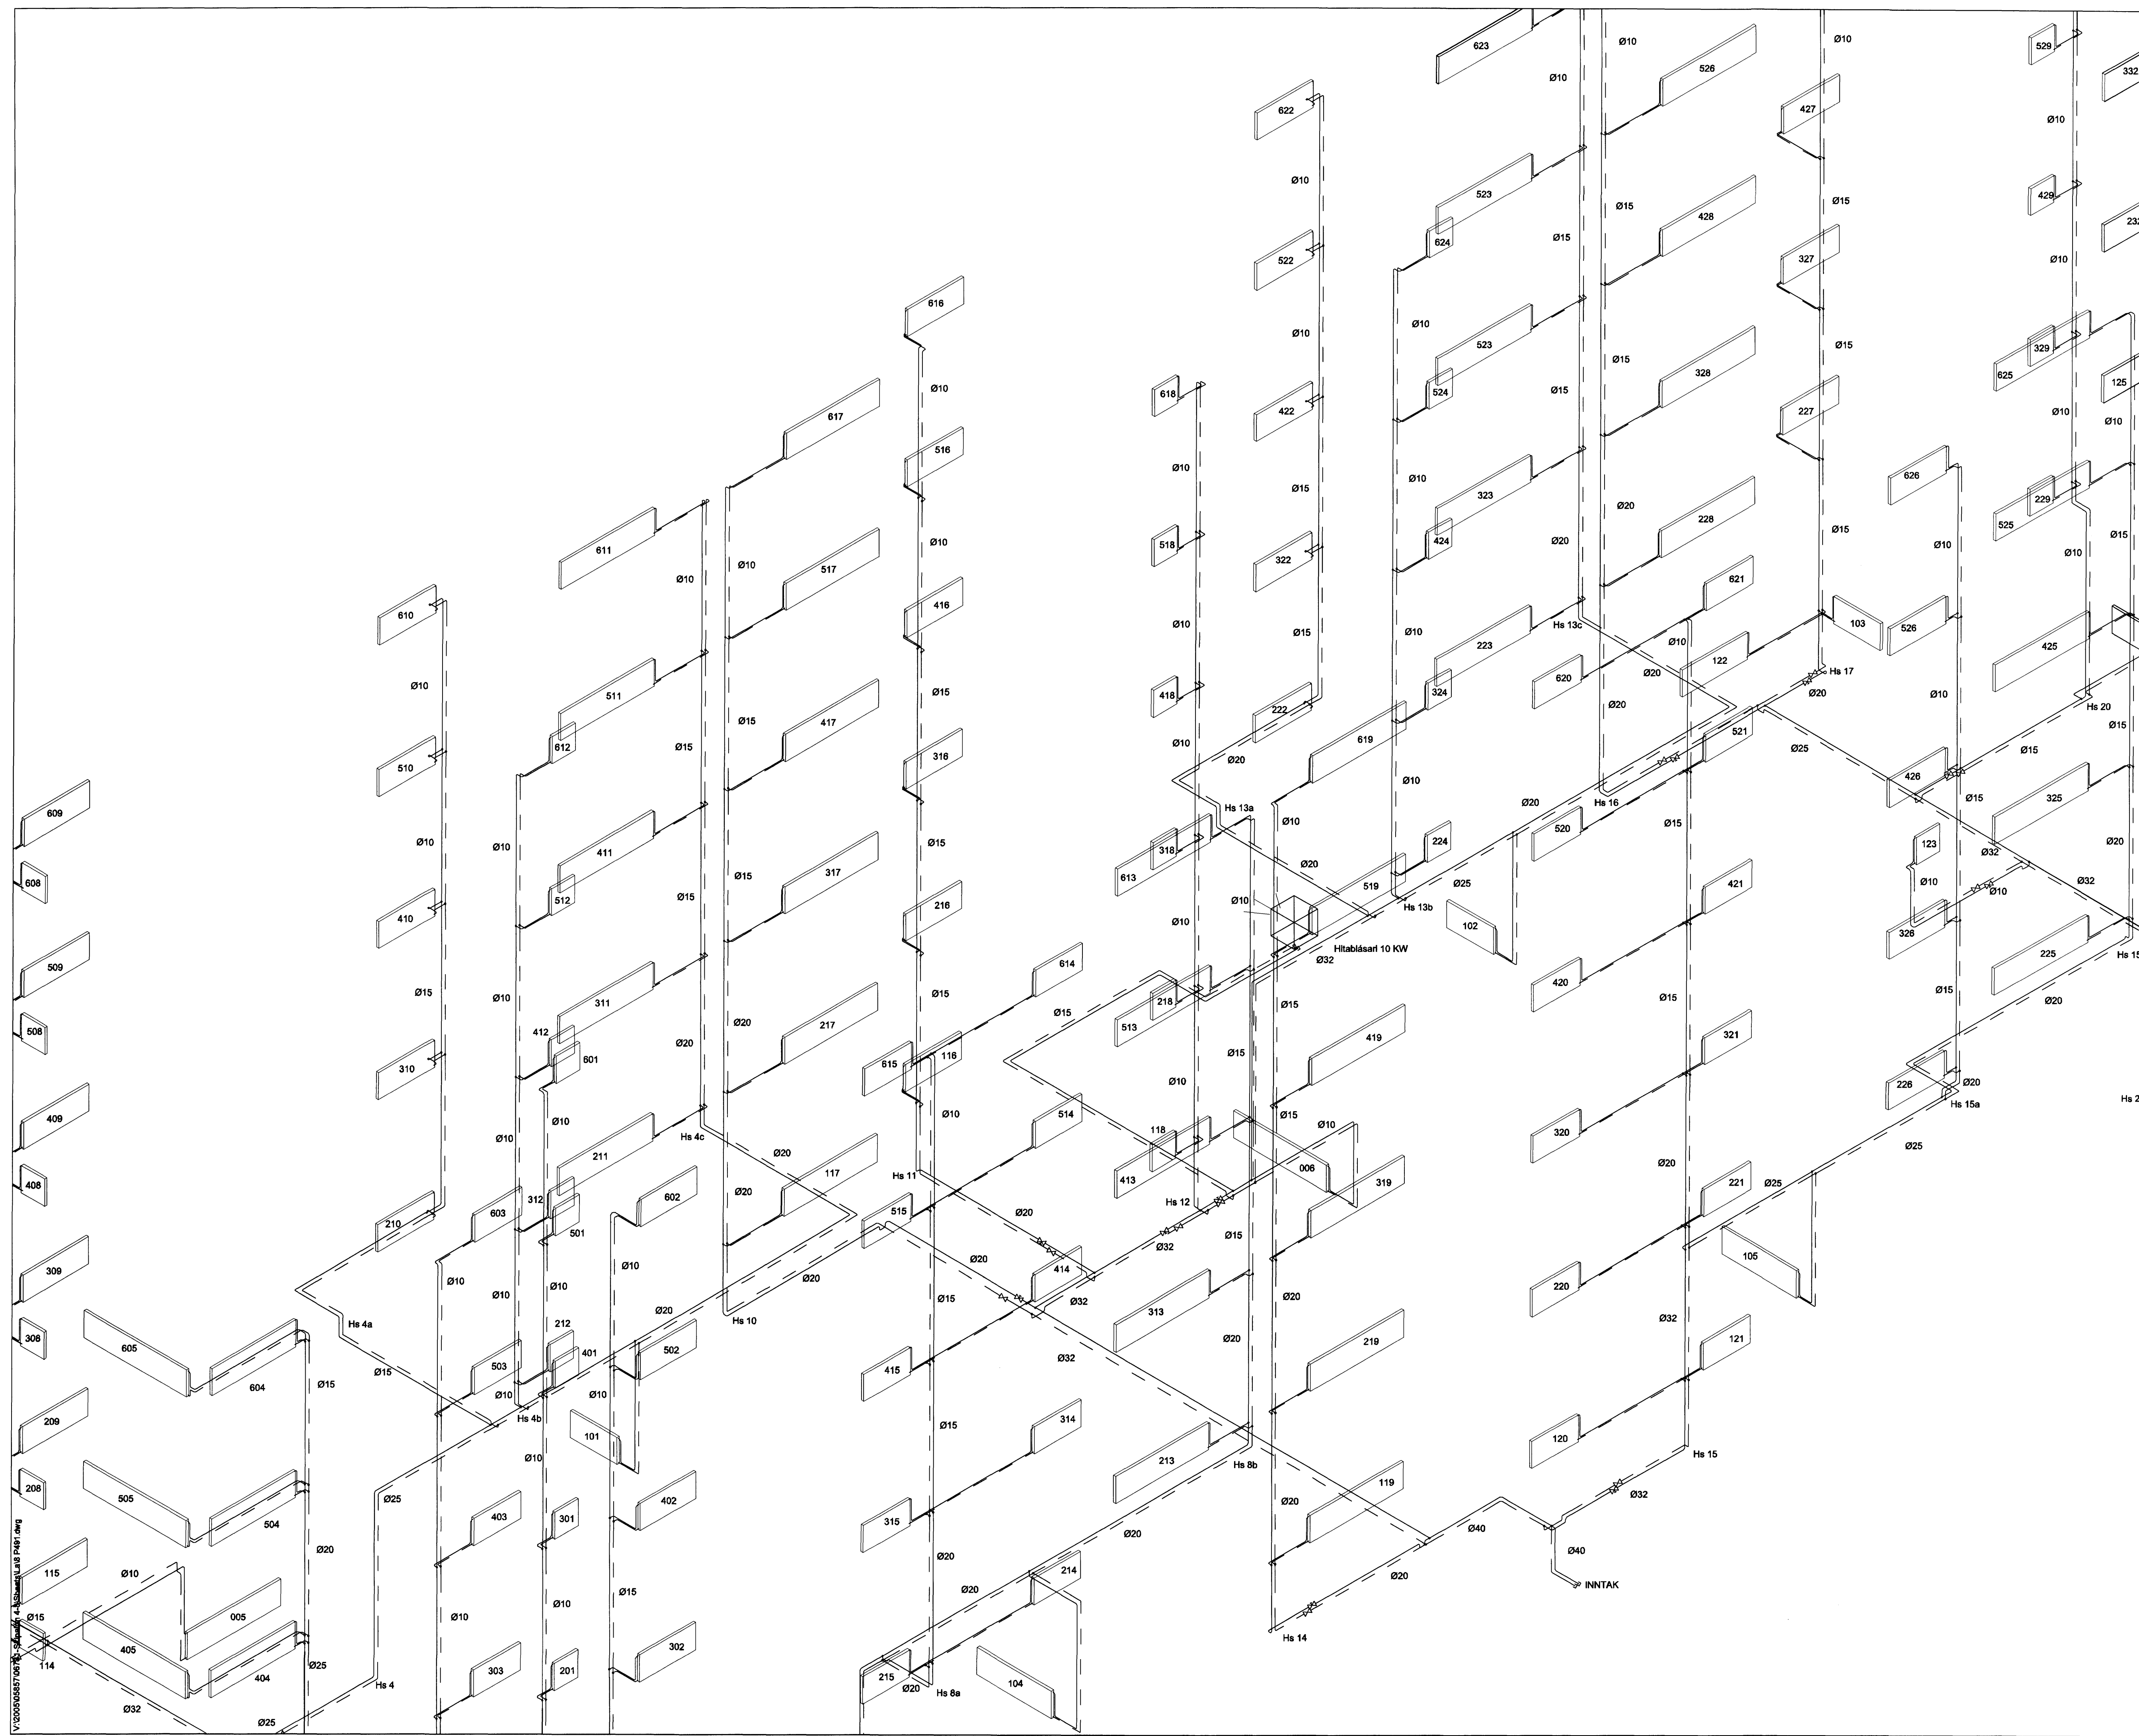

Staðsetning:  
 Skýp.  
 [Signature]

SKIPALÓN 4-8

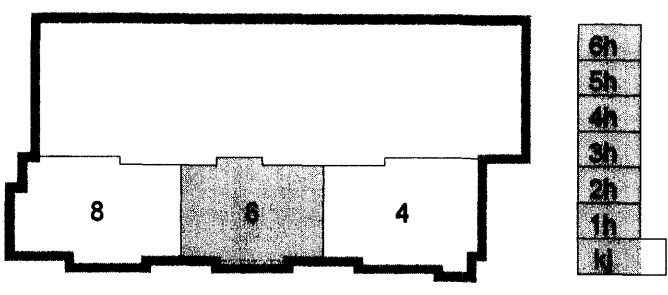

Útg. Dags. Skýring Hannab/yrifarið



VERKFRÆDISTOFA

B.EJAFARHAUN 20 · 220 HAFNARFJÖRÐUR · KEHNT. 710795-2899  
 veb@vsb.is · Sími 585 8600 · Fax 585 9610 · www.vsb.is

Artun sérhönnuðar Sveinn Áki Sverrisson Kf. 230855 5809

Verkefni: SKIPALÓN 4-8 HAFNARFIRÐI

Verkhúti: LAGNIR HITLAGNIR KJ-6. HÆÐ RÚMMYND

Hannab	Teiknað	Yfirfarð	Kvarði	Síða
BL	BL	SÁS	-	/ A1
Dags.	Verkefni	Teikning	Útgáfa	
22.09.2006	06731	6 P491	-	