



Byggingaáttir HAFNARFIRÐI
 18 FEB 2006

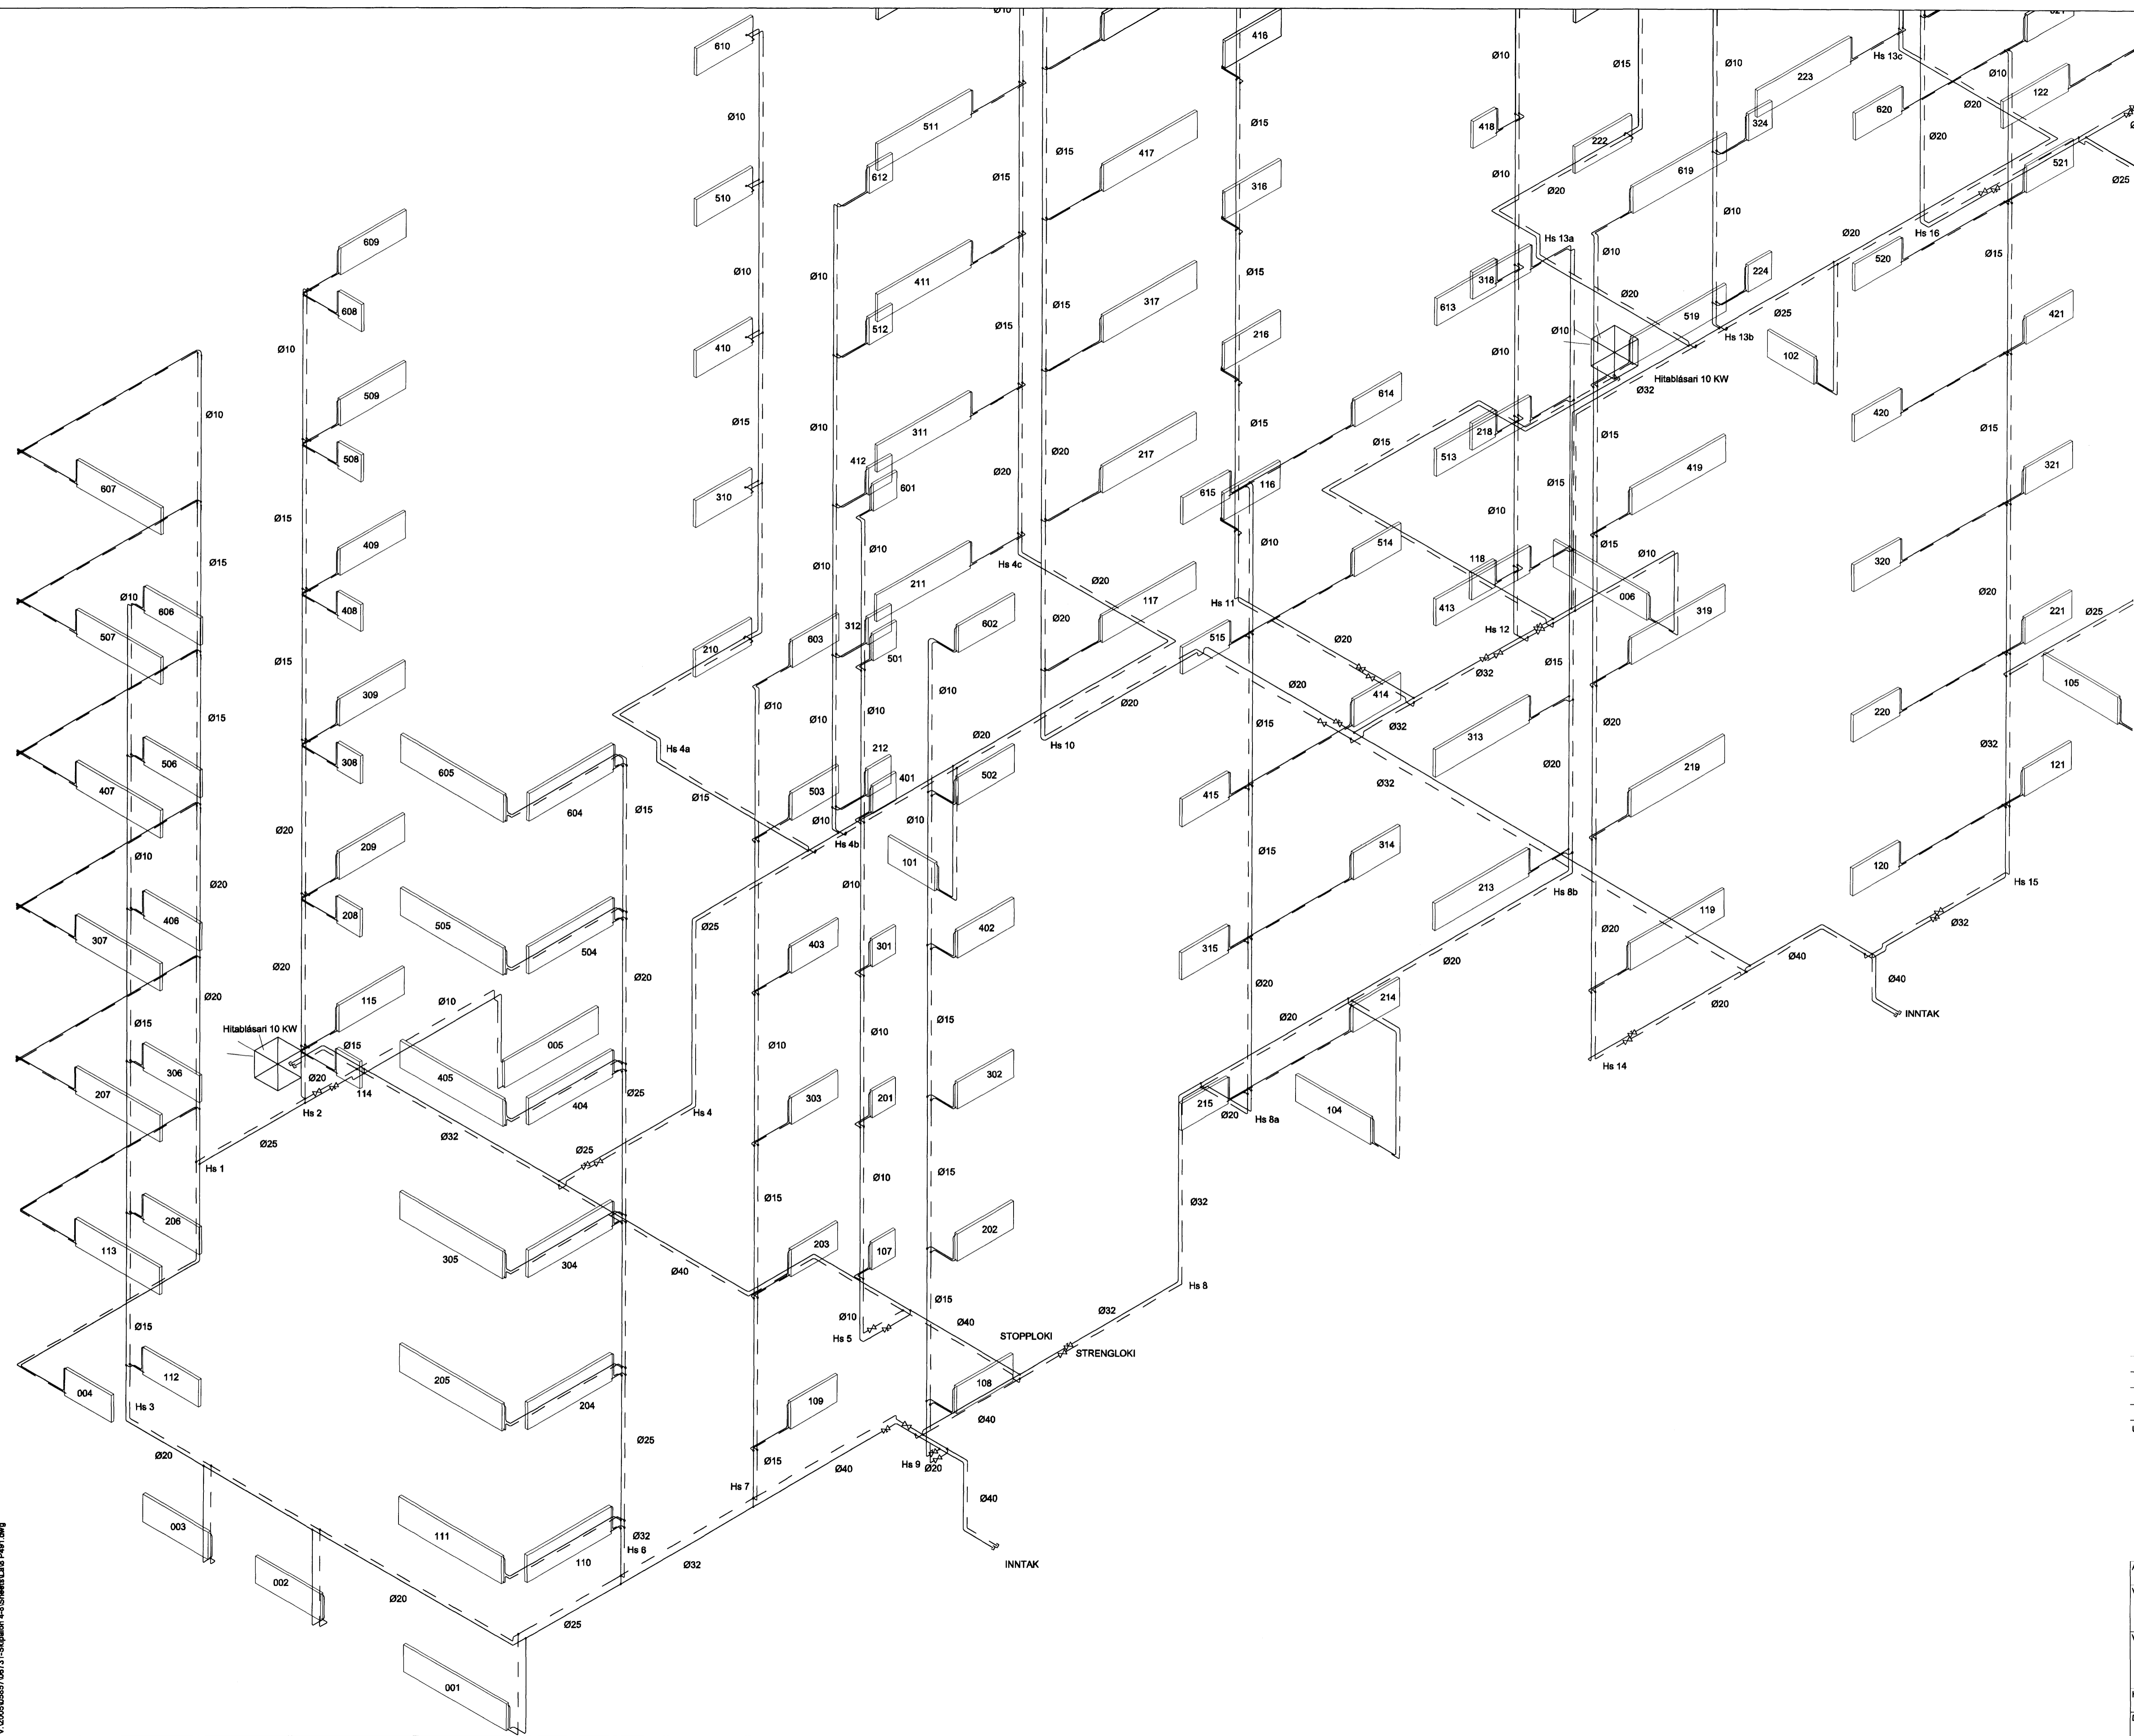

Clamp: *[Signature]*

SKIPALÓN 4-8

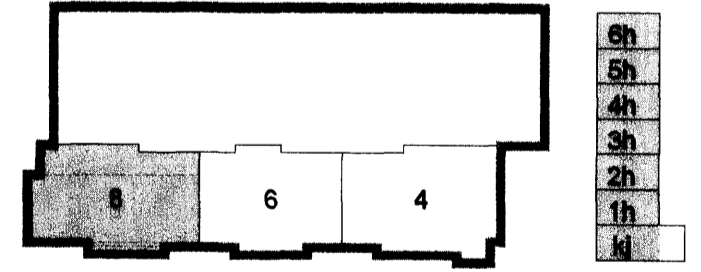

Útg. Daga Skýring Hannað/Yfirfarð



VERKFRÆÐISTOFA

BLÆJARHRAUN 20 · 220 HAFNARFJÖRÐUR · HENNT. 710796-2899
 veb@vsb.is · Sími 585 8600 · Fax 585 8610 · www.vsb.is

Artun sérþenningar Sveinn Áki Sverrisson Kt: 230855 5609

Verkefni SKIPALÓN 4-8 HAFNARFIRÐI

Verkefni LAGNIR HITLAGNIR KJ-6. HÆÐ RÚMMYND

Hannað BL	Teiknað BL	Yfirfarð SÁS	Kvarði -	Síða / A1
Daga 22.09.2006	Verkefni 06731	Teikning 8 P491	Útgáfa -	

V:\2005\06557\06731-Skipalón 4-8\Sheet\LA8 P491.dwg