



Þýðingakennital HAFNARFIRÐI  
 Afgreitt þann 1.6 FEB 2006

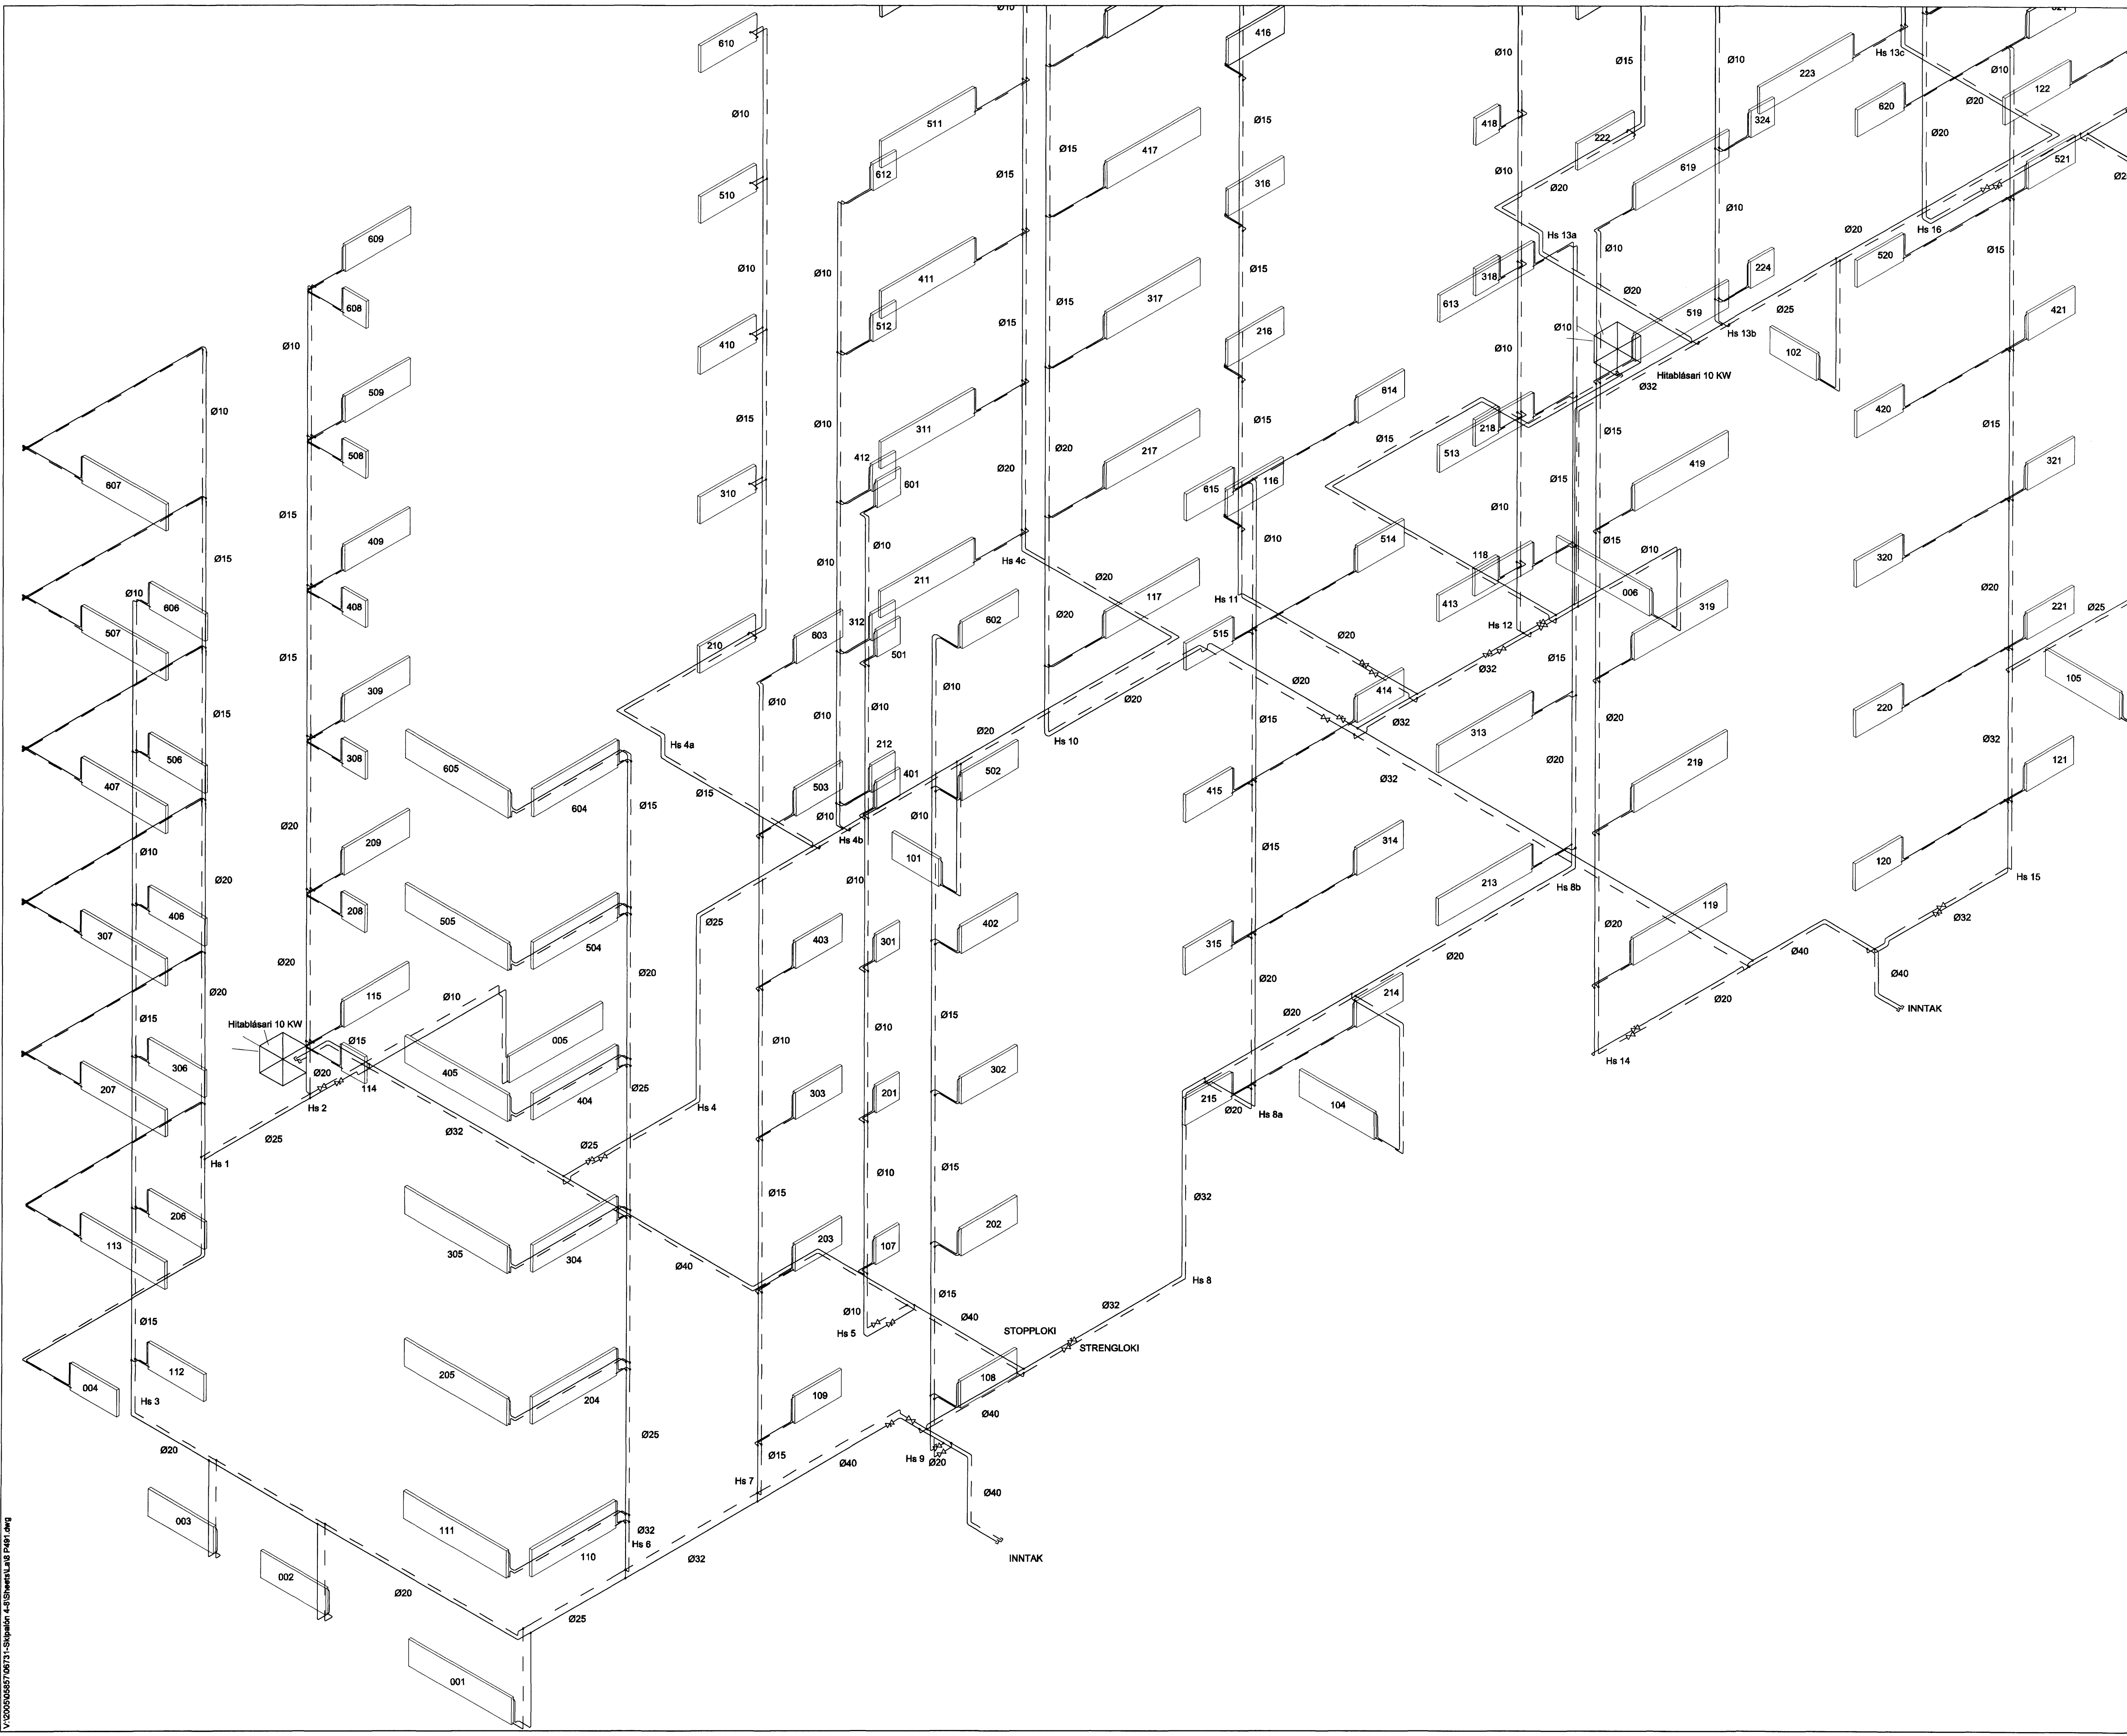

Stamp:

SKIPALÓN 4-8

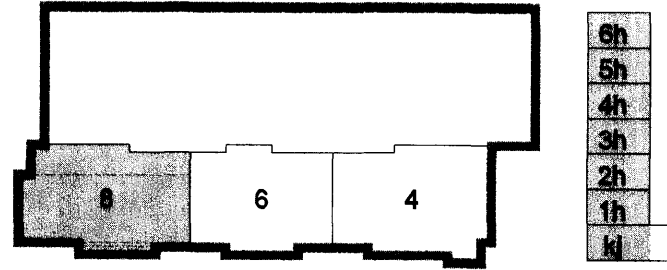

Útg. Daga. Skýring. Hannað/Yfirfarð



VERKFRÆÐISTOFA

BEJARHRAUN 20 · 220 HAFNARFJÖRÐUR · KENNIT. 710796-2899  
 vab@vab.is · Sími 585 8600 · Fax 585 8610 · www.vab.is

Artun sérhönnuðar Sveinn Áki Sverrisson Kt: 230855 5609

Verkhelti  
 SKIPALÓN 4-8  
 HAFNARFIRÐI

Verkhelti:  
 LAGNIR  
 HITALAGNIR KJ-6. HÆÐ  
 RÚMMYND

Hannað	Teiknað	Yfirfarð	Kvarði	Síða
BL	BL	SÁS	-	/ A1
Daga:	Verkhelti	Teikning	Útgáfa	
22.09.2006	06731	8 P491		

V:\20060607\06731-Skipalón 4-8\Sheet\1-8 P491.dwg