



Bygginguálfur / Húsnáttálfur  
 Algent. þann  
 8 FEB 2006

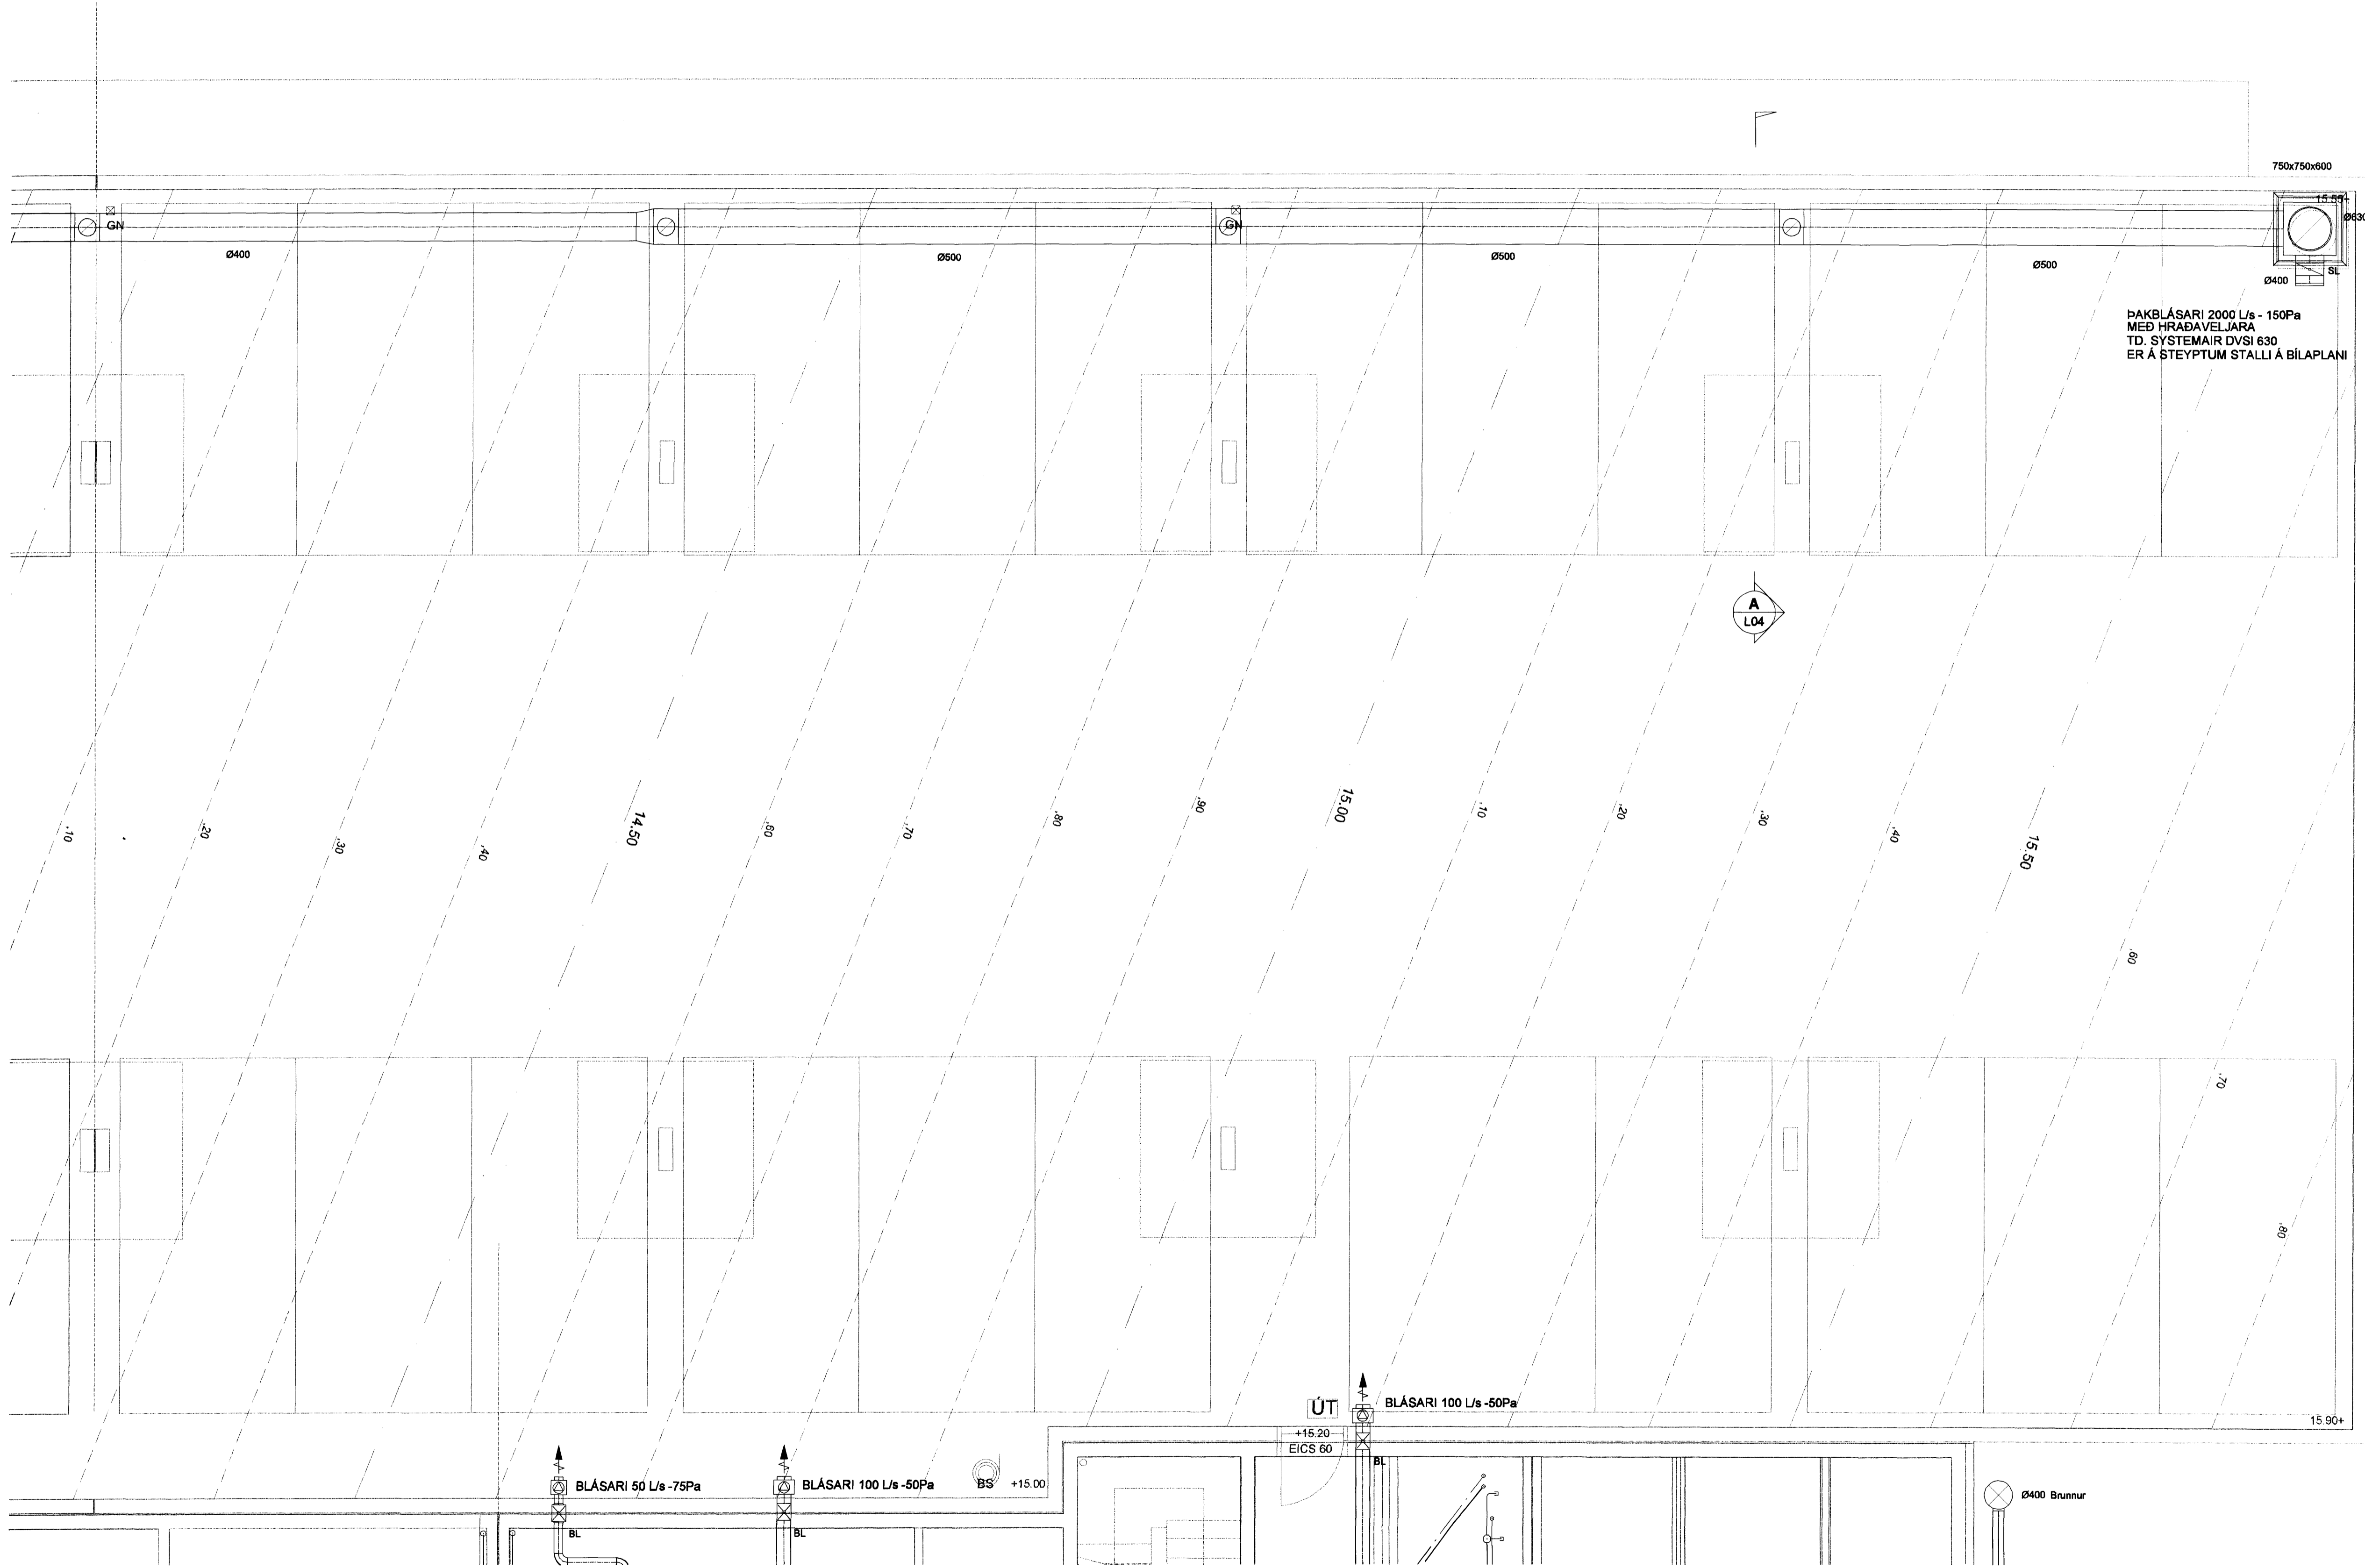

Áskilningur  
 Daga: \_\_\_\_\_  
 Skýring: \_\_\_\_\_  
 Hannóð/Yfirráð: \_\_\_\_\_

SKIPALÓN 4-8

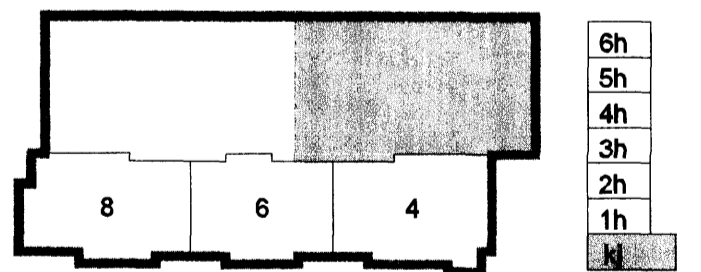

Útg. Dags. Skýring Hannóð/Yfirráð

**VSB**

VERKFRÆÐISTOFA

BEIJARHRAUN 20 · 220 HAFNARFJÖRÐUR HENNIT. 710796-2899  
 vsb@vab.is · Sími 585 8600 · Fax 585 8610 · www.vsb.is

Artun sérhönnuðir Sveinn Áki Sværissón Kt: 230855 5609

Verkefni: **SKIPALÓN 4-8 HAFNARFIRÐI**

Verkið: **LOFTRÆSING GRUNNMÝND BÍLAGEYMSLU, SVÆÐI 1**

Hannóð	Teiknað	Yfirráð	Kvarði	Síða
BL	BL	SÁS	1:50	/ A1 -
Dags.	Verkefni	Teikning	Útgáfa	
22.09.2006	06731	L102	-	

V:\2006\06857\06731-Skipalón 4-8\Hannóð\LO06731-L1-Bilag.mxd