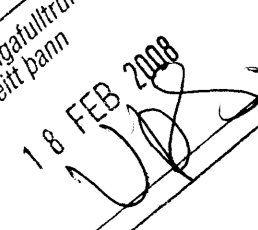
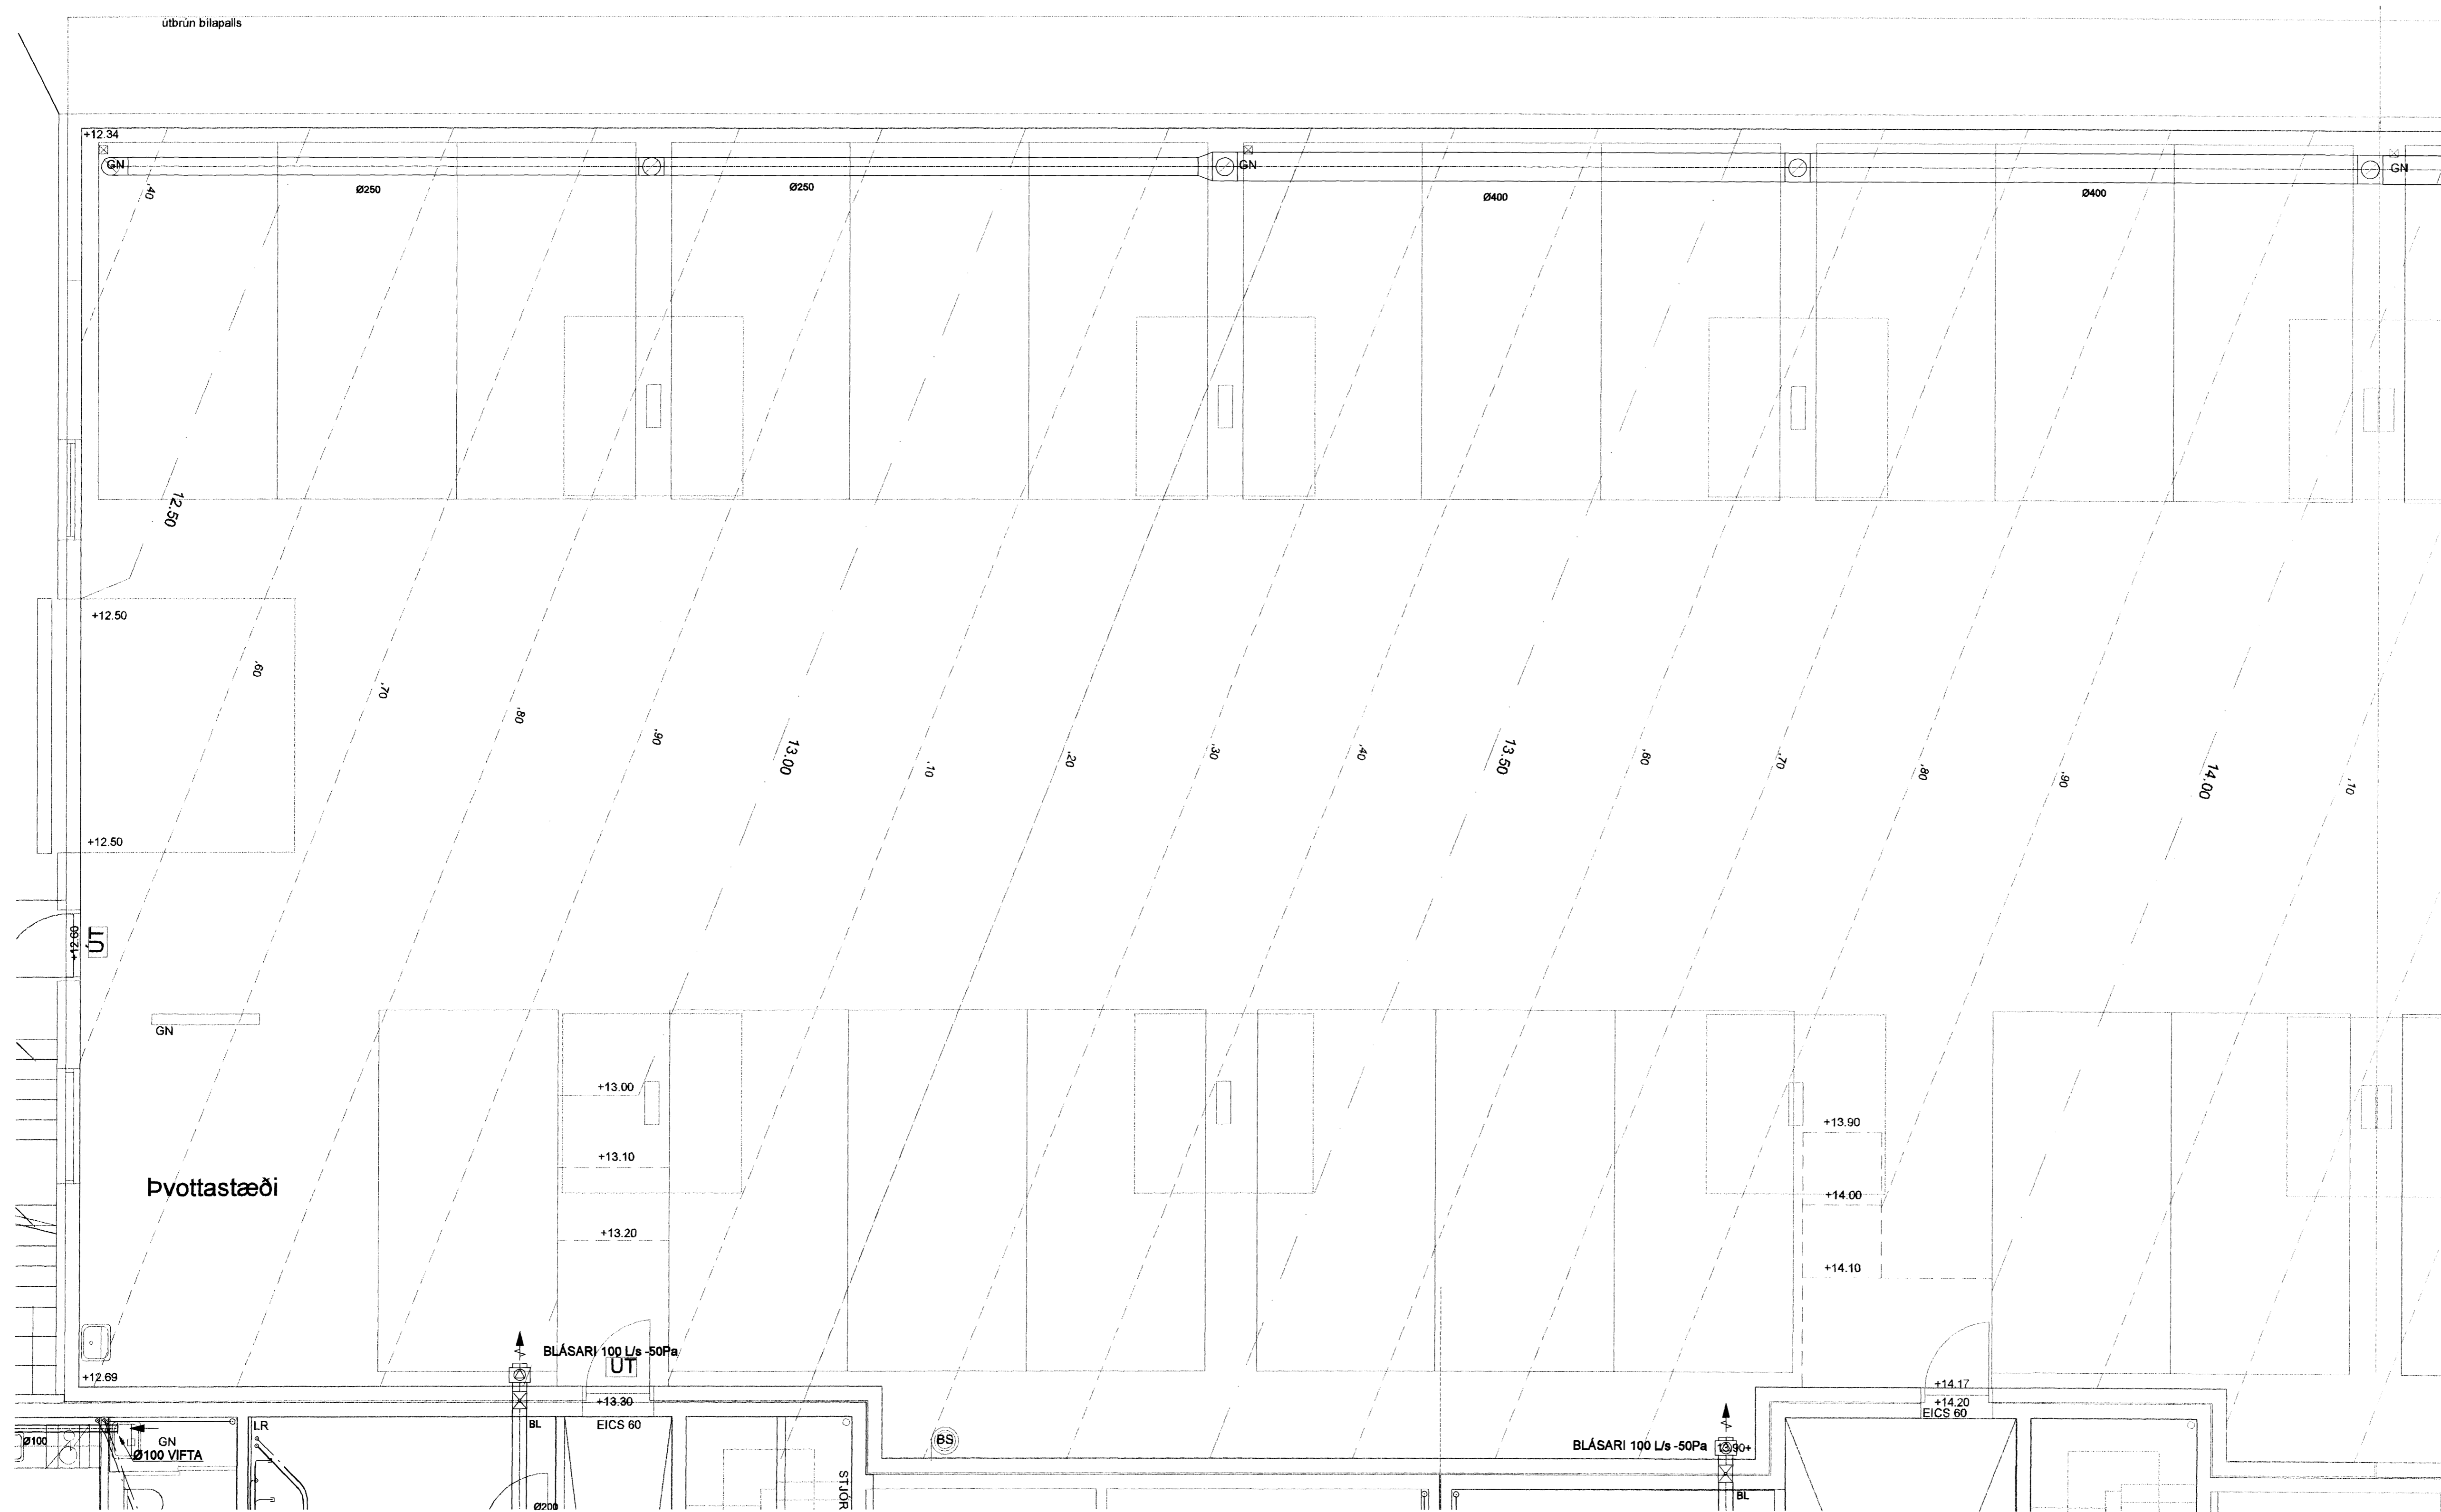

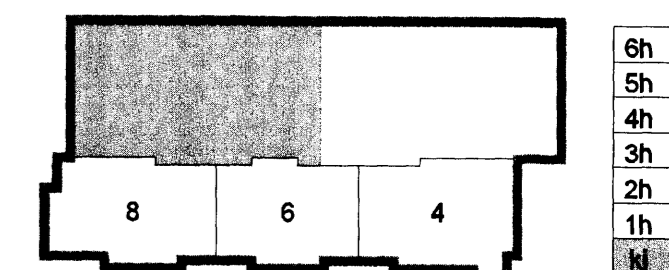


Öryggisráðgjafi / Hamnarfarðar
 Algeirir Þann
 1 8 FEB 2006




Mörðuls:
 Samp.: 

SKIPALÓN 4-8



Útg. Dags. Skýring Hannað/Yfirfarð

VSB

VERKFRÆÐISTOFA

B.E.JARHRAUN 20 - 220 HAFNARFJÖRÐUR - VARNIT. 710795-2699
 vsh@vsh.is Sími 585 8600 Fax 585 8601 www.vsb.is

Áritun sérhönnuðar
 Sveinir Áki Sveinsson Kt: 230855 5609

Verkefni:
SKIPALÓN 4-8
HAFNARFIRÐI

Verkið:
LOFTRÆSING
GRUNNMYND
BÍLAGEMYSLU, SVÆÐI 2

Hannað	Teiknað	Yfirfarð	Kvarði	Síða
BL	BL	SÁS	1:50	/ A1 -
Dags.	Verkefni	Teikning	Útgáfa	
22.09.2006	06731	L103		

V:\2005\0657\06731-Skipalón 4-8\Skemur\L06731-L1-Skilyfing