



Bygginguðlitrúi Hafnarfjarðar
 Afgreitt þann
 18 FEB 2008
JOS

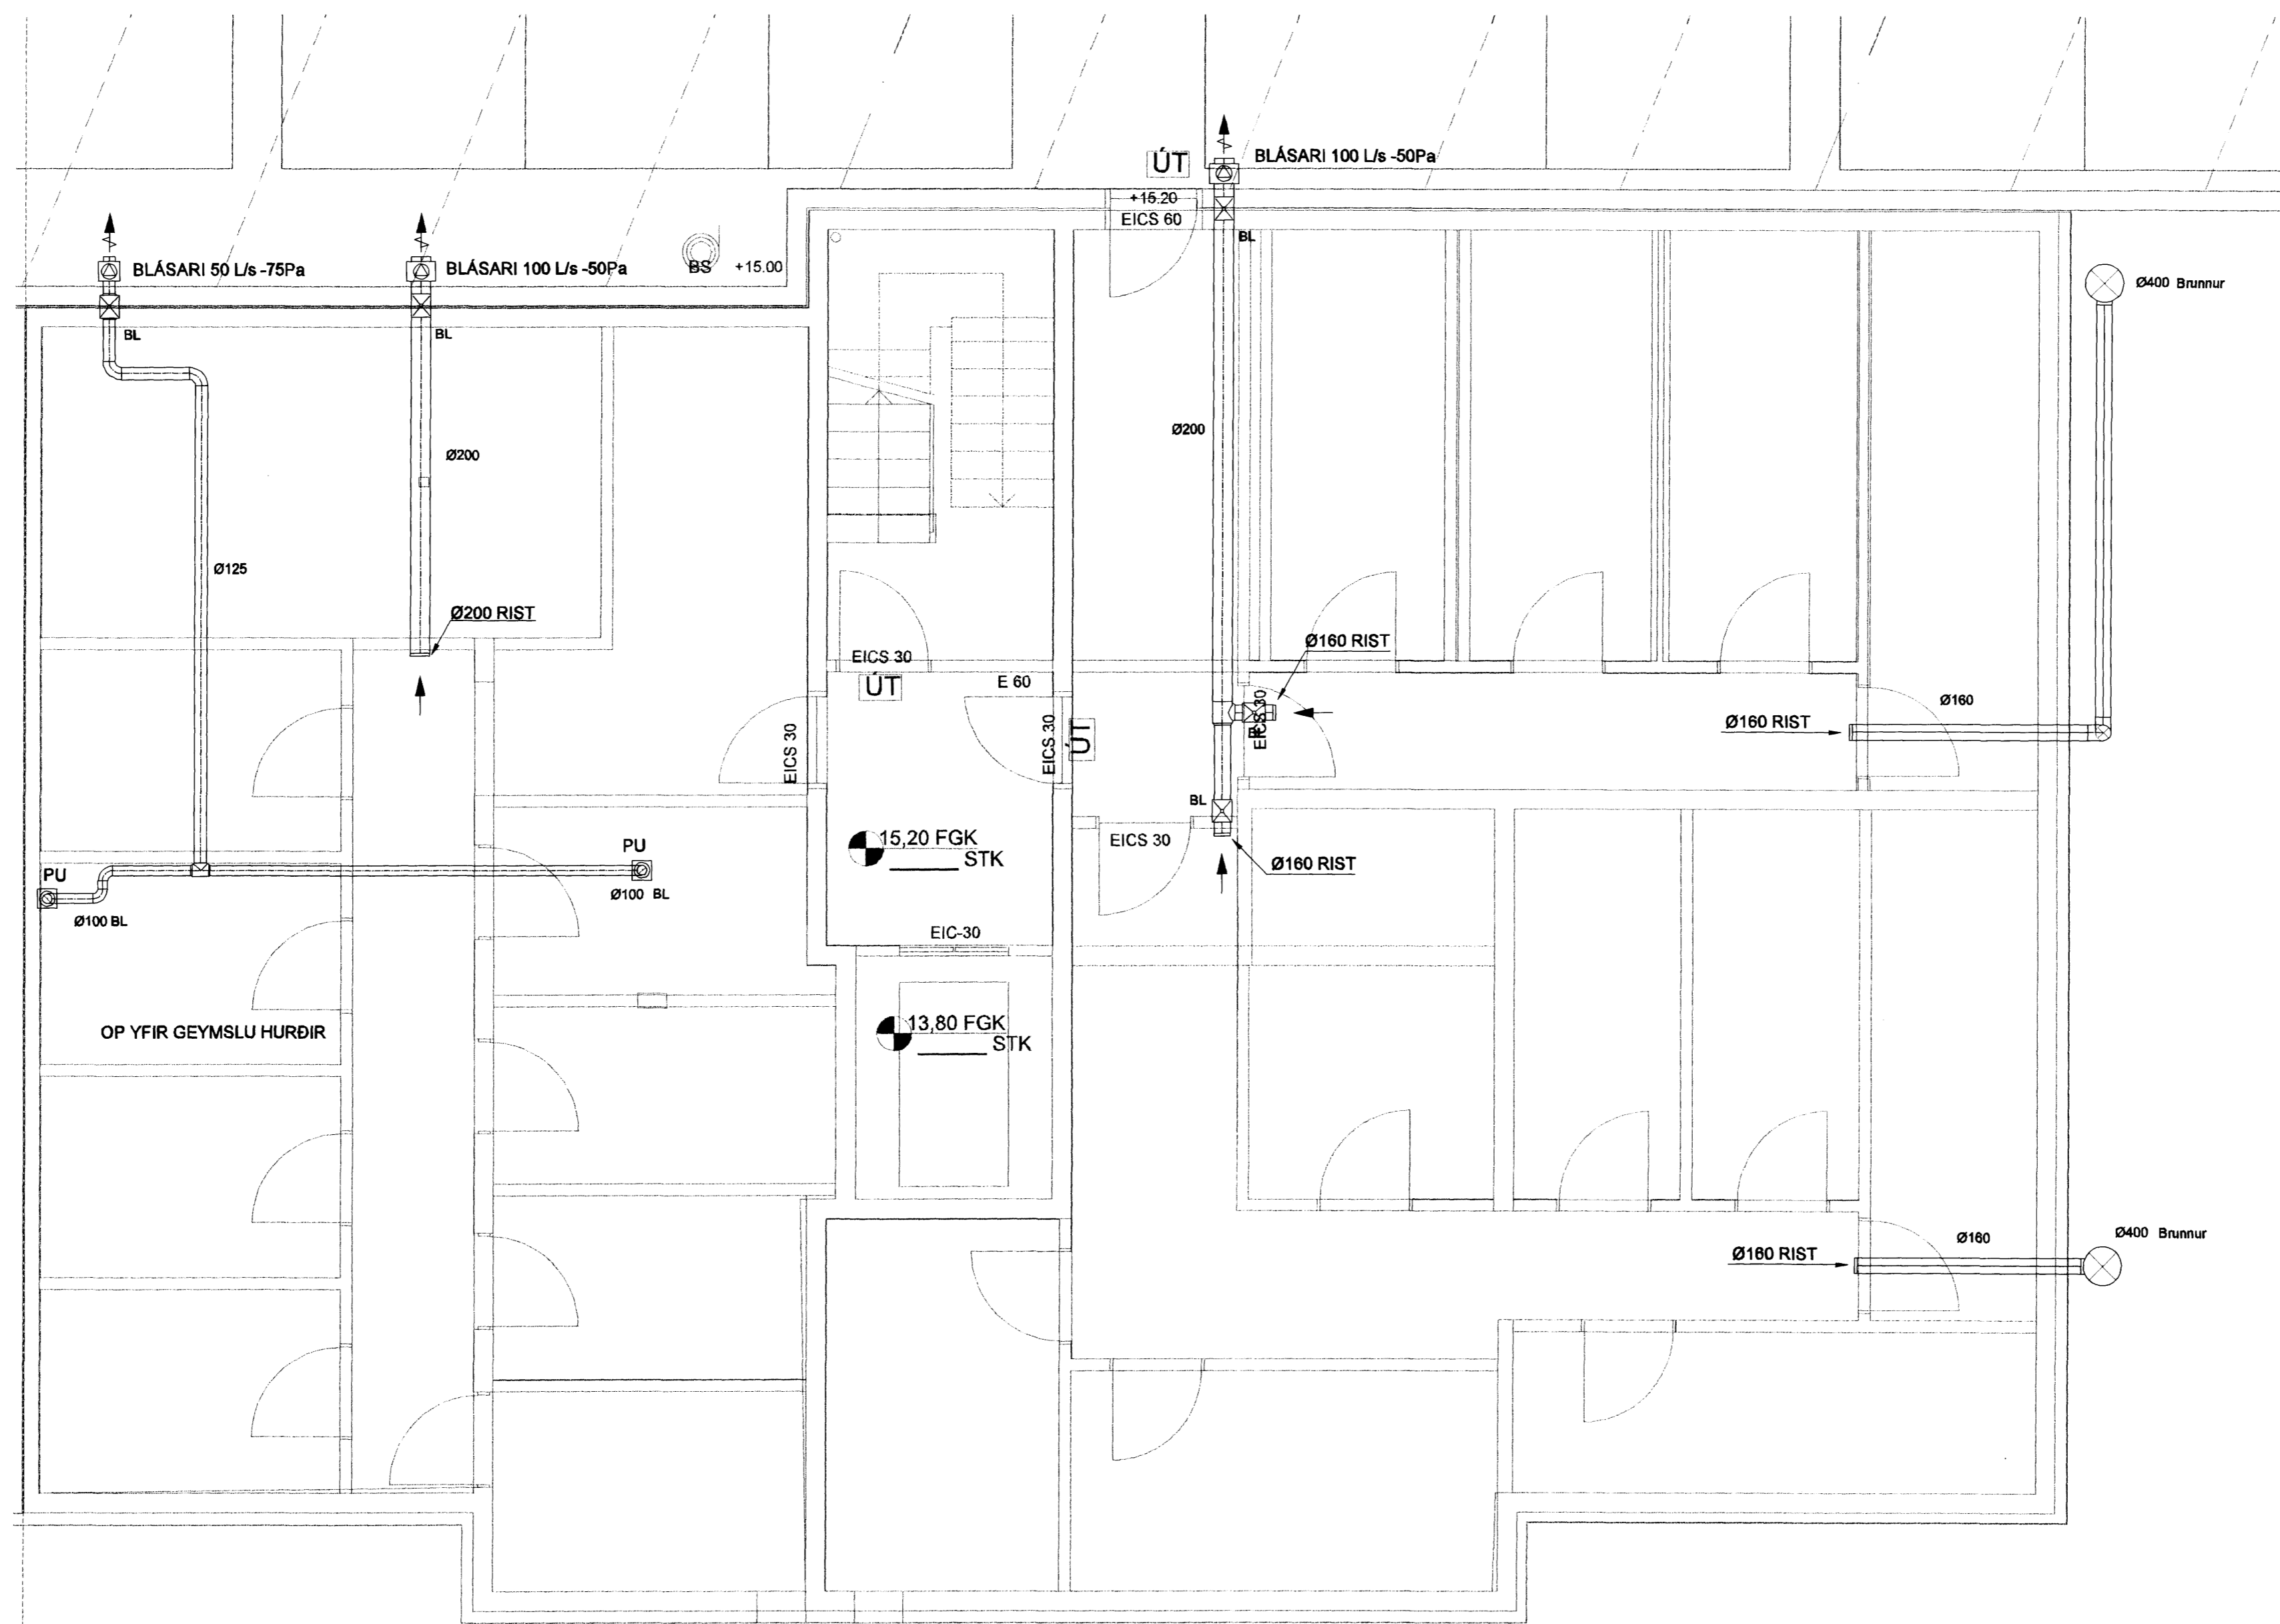

Máttlað: *[Signature]*
 Daga: *[Signature]*

SKIPALÓN 4-8

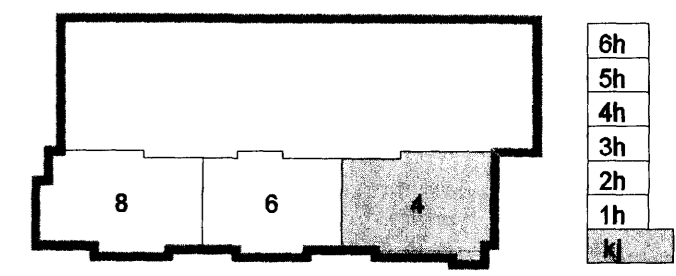

Útg. Dags. Skýring Hanna Öryfirir

VSB

VERKFRÆÐISTOFA

BEJARHRAUN 20 · 220 HAFNARFJÖRÐUR · KENNIT. 740796-2899
 vsb@vsb.is · Sími 585 8600 · Fax 585 8611 · www.vsb.is

Aftun 44 hönnuðar Sveinn Áki Sværissón Kt: 230855 5600

Verkefni: **SKIPALÓN 4-8 HAFNARFIRÐI**

Verkhúti: **LOFTRÆSING GRUNNMYND KJALLARI**

Hannað	Telkað	Yfirfarið	Kverdi	Síða
BL	BL	SÁS	1:50 / A1	-
Dags.	Verkefni	Teikning	Útgáfa	-
22.09.2006	06731	4 L101	-	-

V:\2006\06731\06731-Subplan_4-8\Subplan_4-8\Subplan_4-8.dwg