



Búingardráttur Hafnarfirðis
 Afgreitt barn
 18 FEB 2008
 VSB

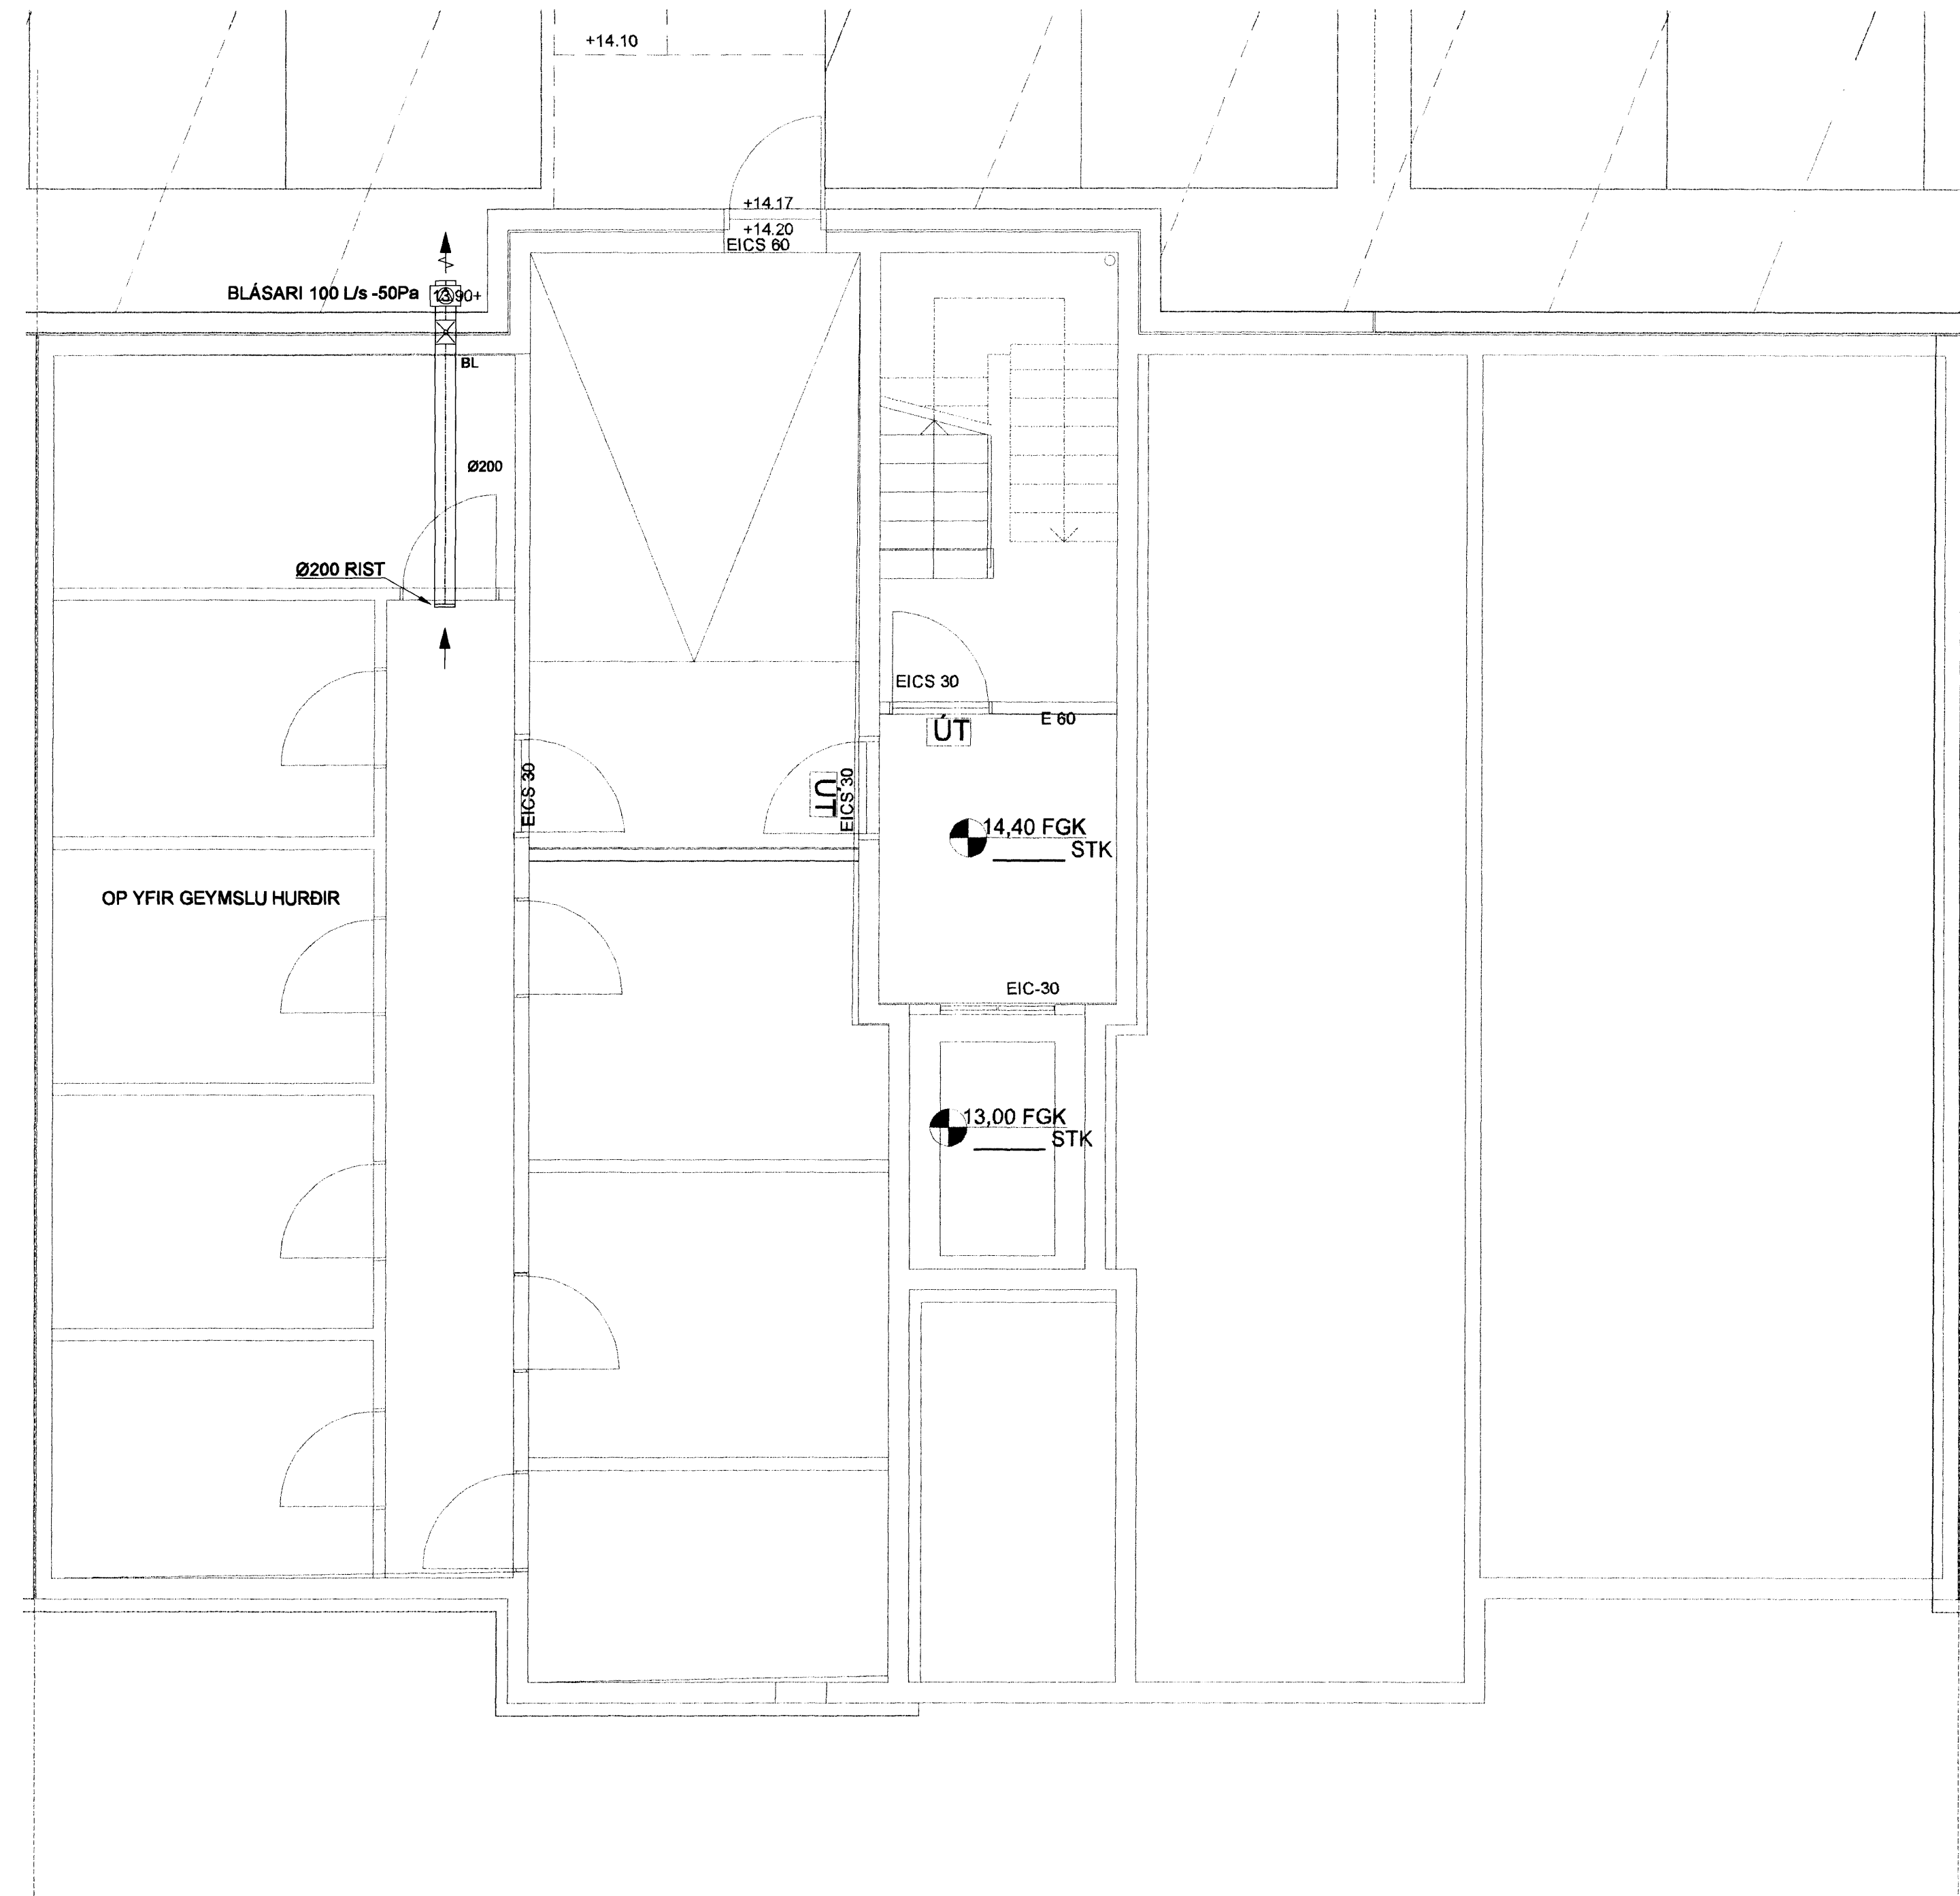

Árftun:
 Gagnb.

SKIPALÓN 4-8

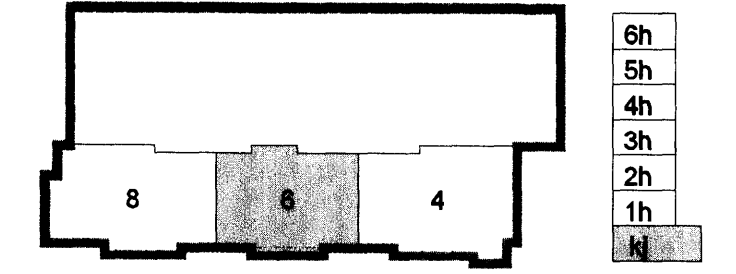

Útg. Dags. Skýring Hannabó/Yfirfarið

VSB

VERKFRÆÐISTOFA

BÆJARHRAUN 20 · 220 HAFNARFJÖRÐUR KENNIT. 710766-2899
 vsb@vsb.is · Sími 565 8600 · Fax 565 2610 · www.vsb.is

Árftun sérhönnuðar Sveinn Áki Sværissón Kt. 230855 5609

Verkefni: **SKIPALÓN 4-8 HAFNARFIRÐI**

Verkhúti: **LOFTRÆSING GRUNNMYND KJALLARI**

Hannað	Teknað	Yfirfarið	Kvarði	Síða
BL	BL	SÁS	1:50	/ A1 -
Dags.	Verkefni	Tekning	Útgáfa	
22.09.2006	06731	6 L101	-	

V:\2006\065671\06731_Skipalón_4-8\Sheet\06731_L1_02_hafn.dwg