



Bygginguhlutrit
 Afgreitt þann
 18. FEB. 2008
 VSB

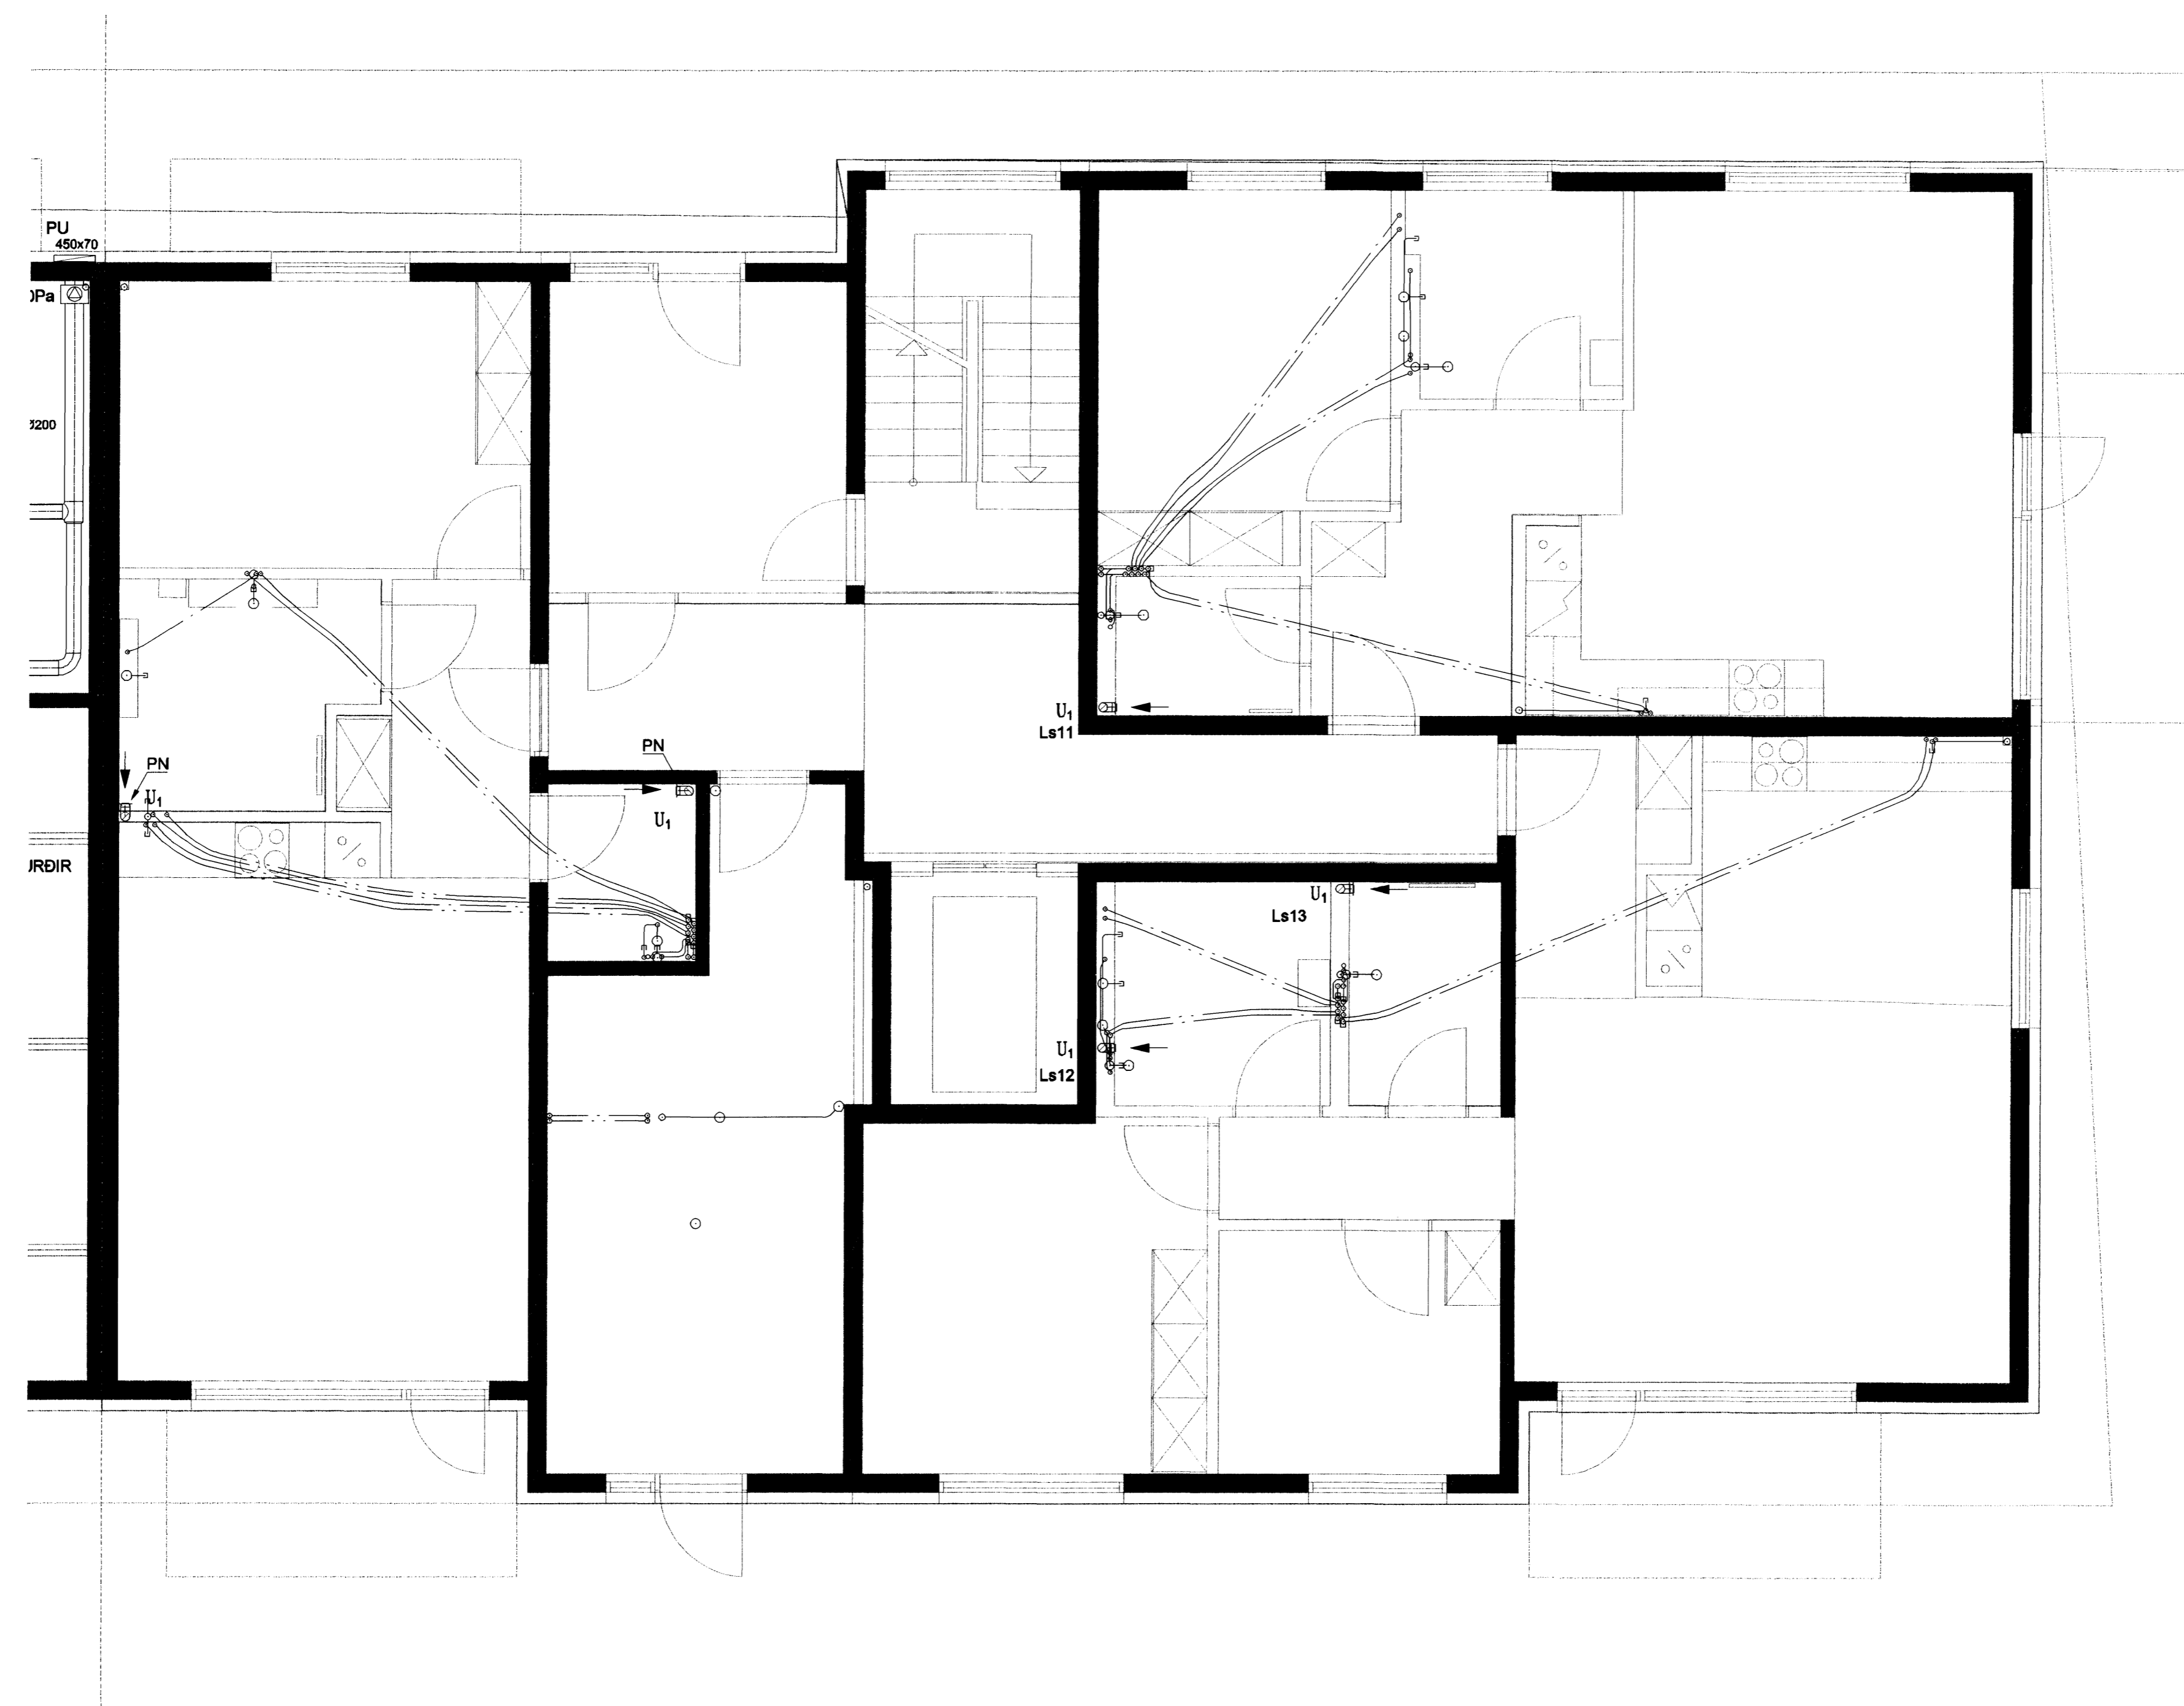

Mundlaug:
 Stimp:
[Signature]

SKIPALÓN 4-8

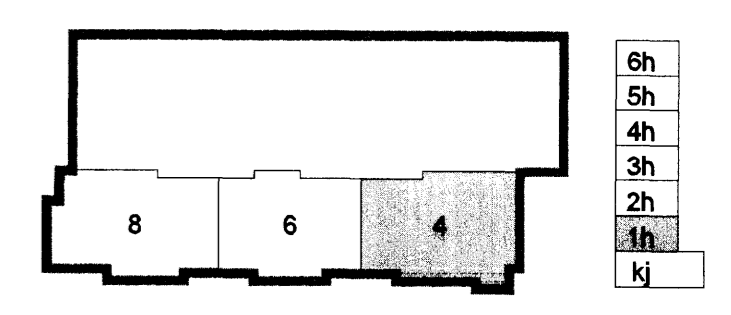

Útg. Dags. Skýring Hannað/Yfirfarð



VERKFRÆÐISTOFA

BÆJARHRAUN 20 · 220 HAFNARFJÖRÐUR · BENNIT. 710 795-2899
 vsb@vsb.is · Sími 585 8600 · Fax 585 8611 · www.vsb.is

Aritun sérhönnuðar
 Sveinn Áki Sverrisson Kt. 230855 5609

Verkið:
**SKIPALÓN 4-8
 HAFNARFIRÐI**

Verkið er:
**LOFTRÆSING
 GRUNNMÝND 1. HÆÐ**

Hannað	Teiknað	Yfirfarð	Kvarði	Síða
BL	BL	SÁS	1:50	/ A1 -
Dags.	Verkefni	Teikning	Útgáfa	
22.09.2006	06731	4 L111	-	

V:\2006\657\06731-Skipalón 4-8\Sheet\LO06731-1-1.dwg