

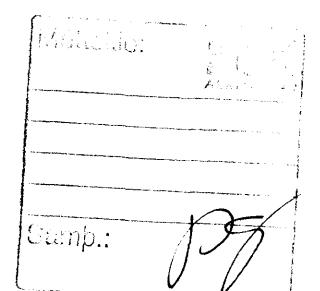


Bygginguþittill Hafnarfirðar  
 Afgreitt þann  
 18 FEB 2006  
 VSB

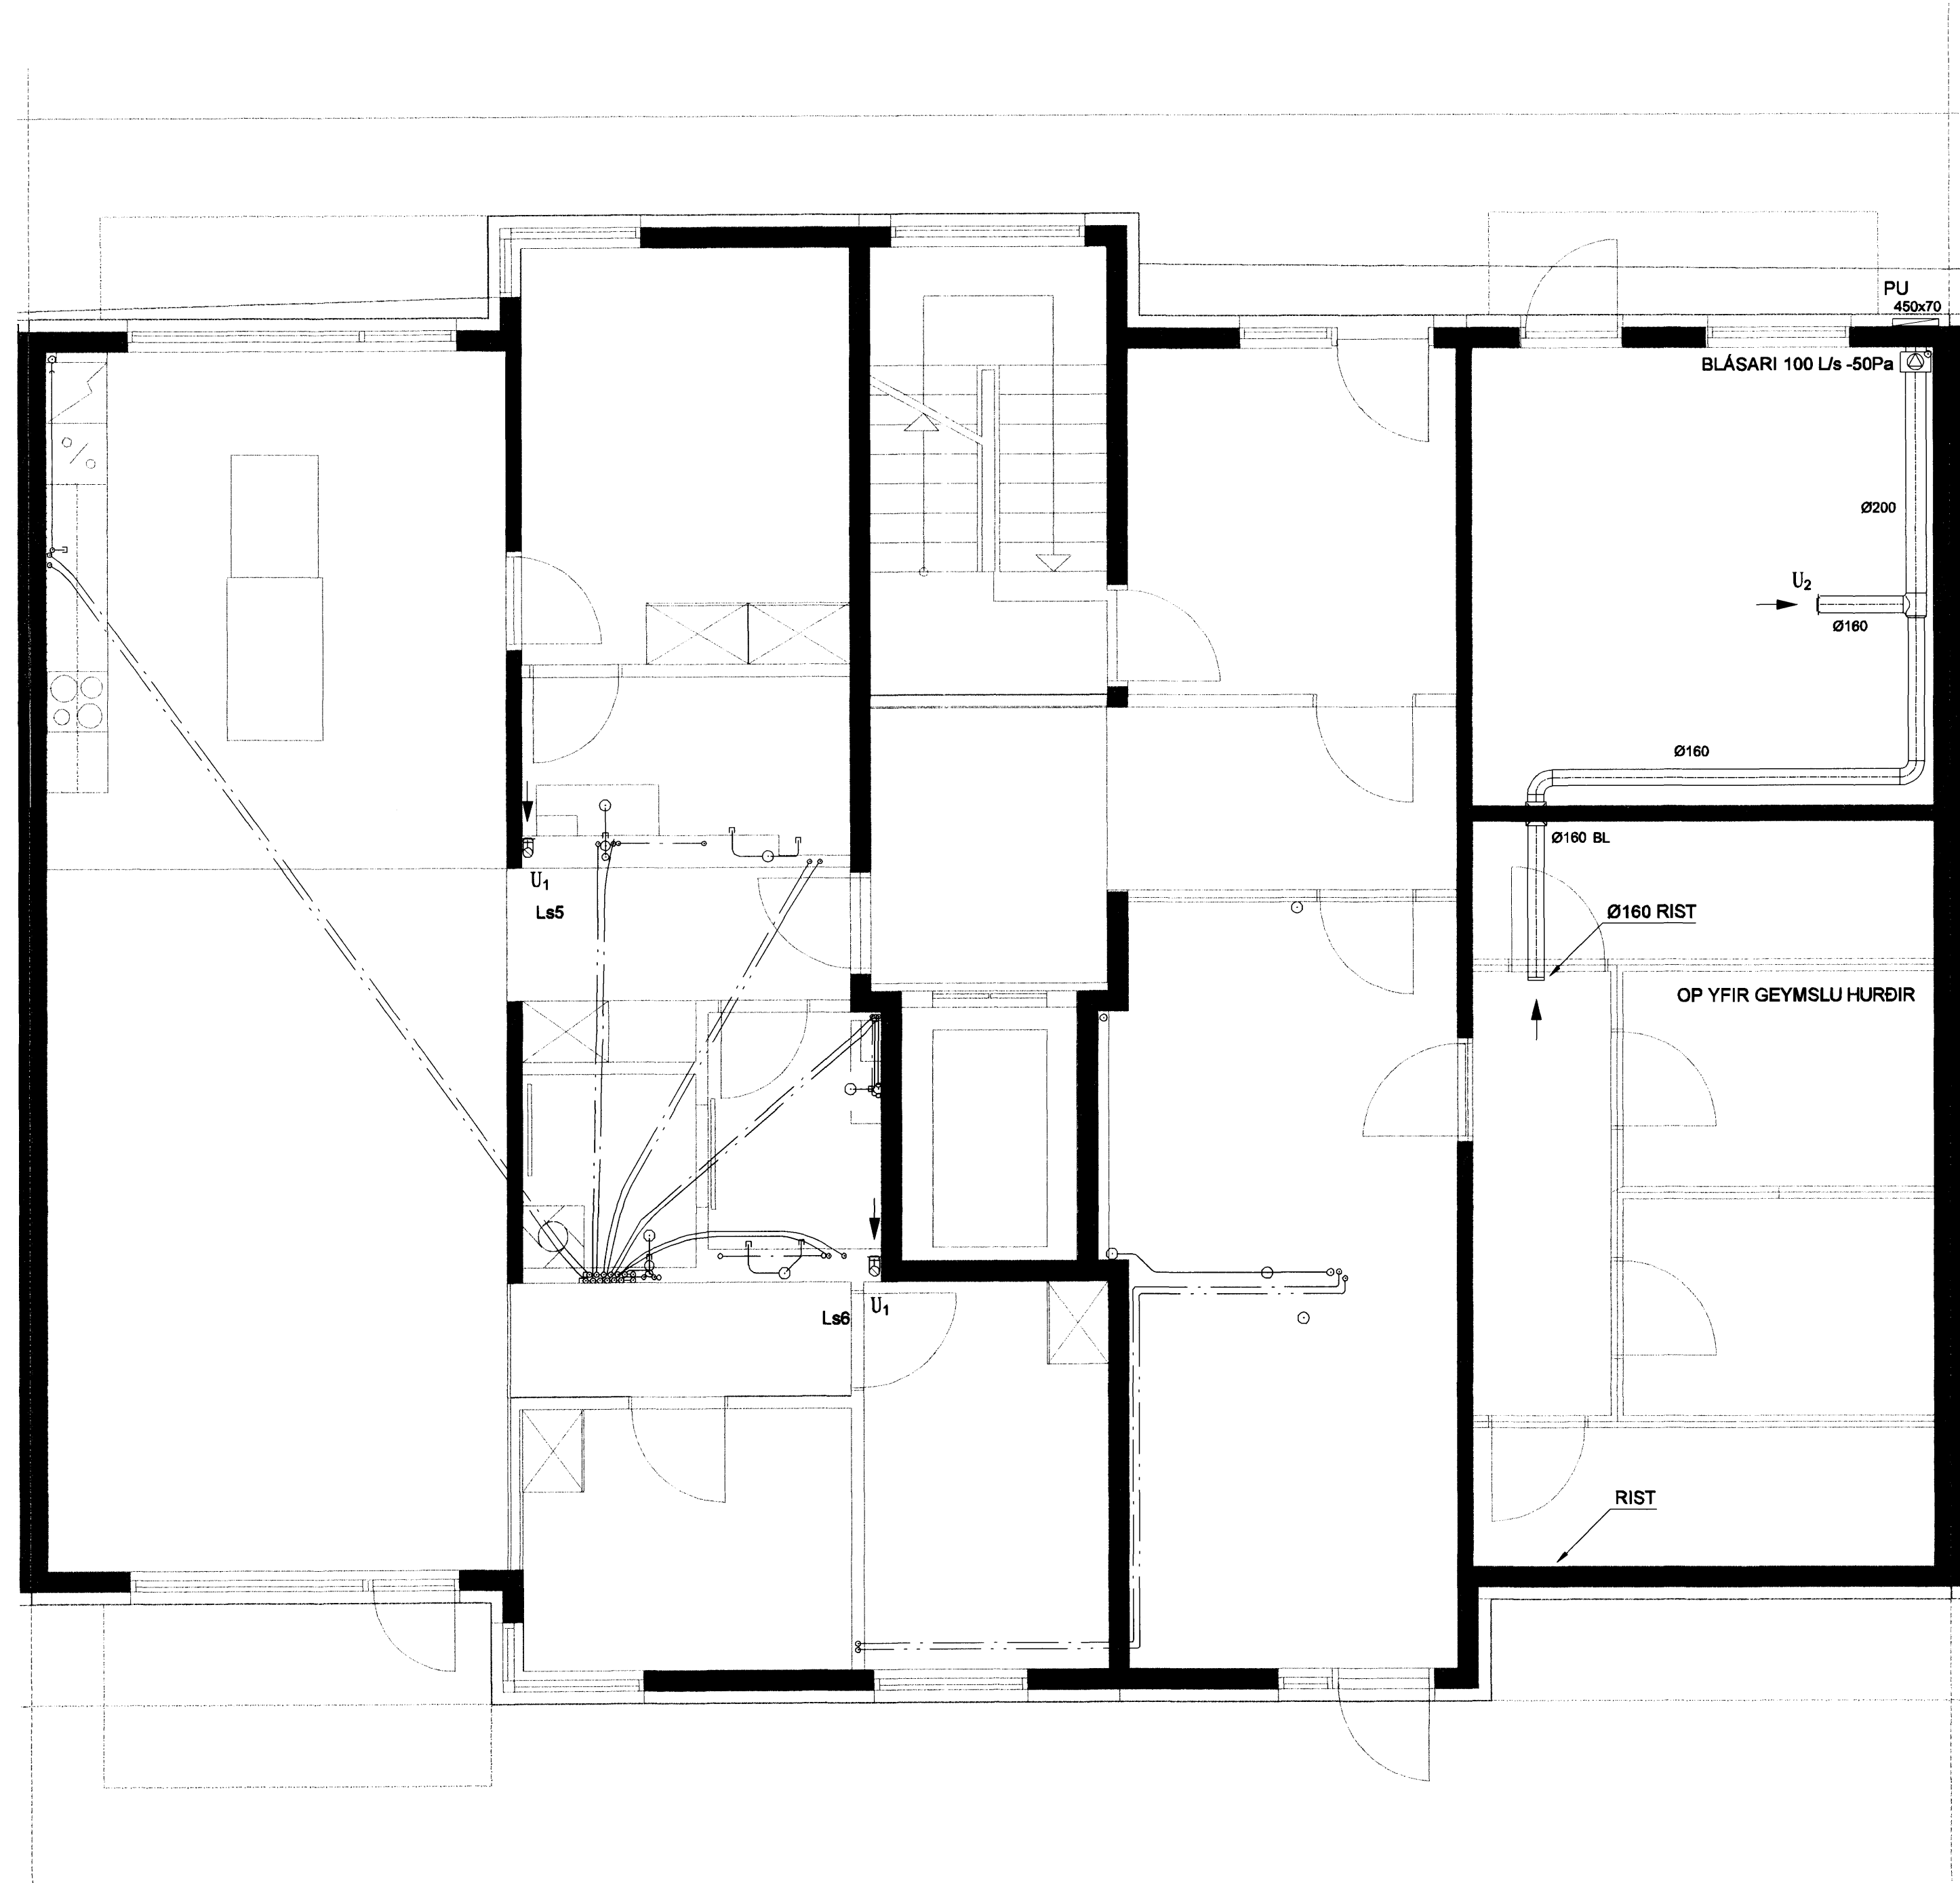

SKIPALÓN 4-8

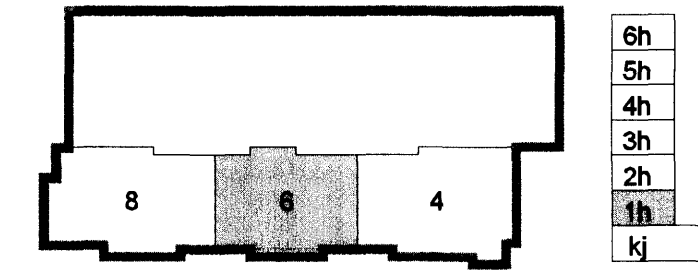

Útg. Dags. Skýring Hannabýfirirar



VERKFRÆÐISTOFA

BÆJARHRAUN 20 · 220 HAFNARFJÖRÐUR VGNIT. 710796-2899  
 vsb@vsb.is · Sími 585 8600 · Fax 585 8618 · www.vsb.is

Artun sérhönnuðar Sveinn Áki Sverrisson Kf: 230855 5609

Verkhalli: SKIPALÓN 4-8 HAFNARFIRÐI

Verkhuti: LOFTRÆSING GRUNNMYND 1. HÆÐ

Hannað	Teiknað	Yfirfarð	Kvarði	Síða
BL	BL	SÁS	1:50	/ A1 -
Dags.	Verkefni	Teikning	Útgáfa	
22.09.2006	06731	6 L111	-	