



Bygginguðrúðir / Hafnarfirði  
 18. FEB. 2006

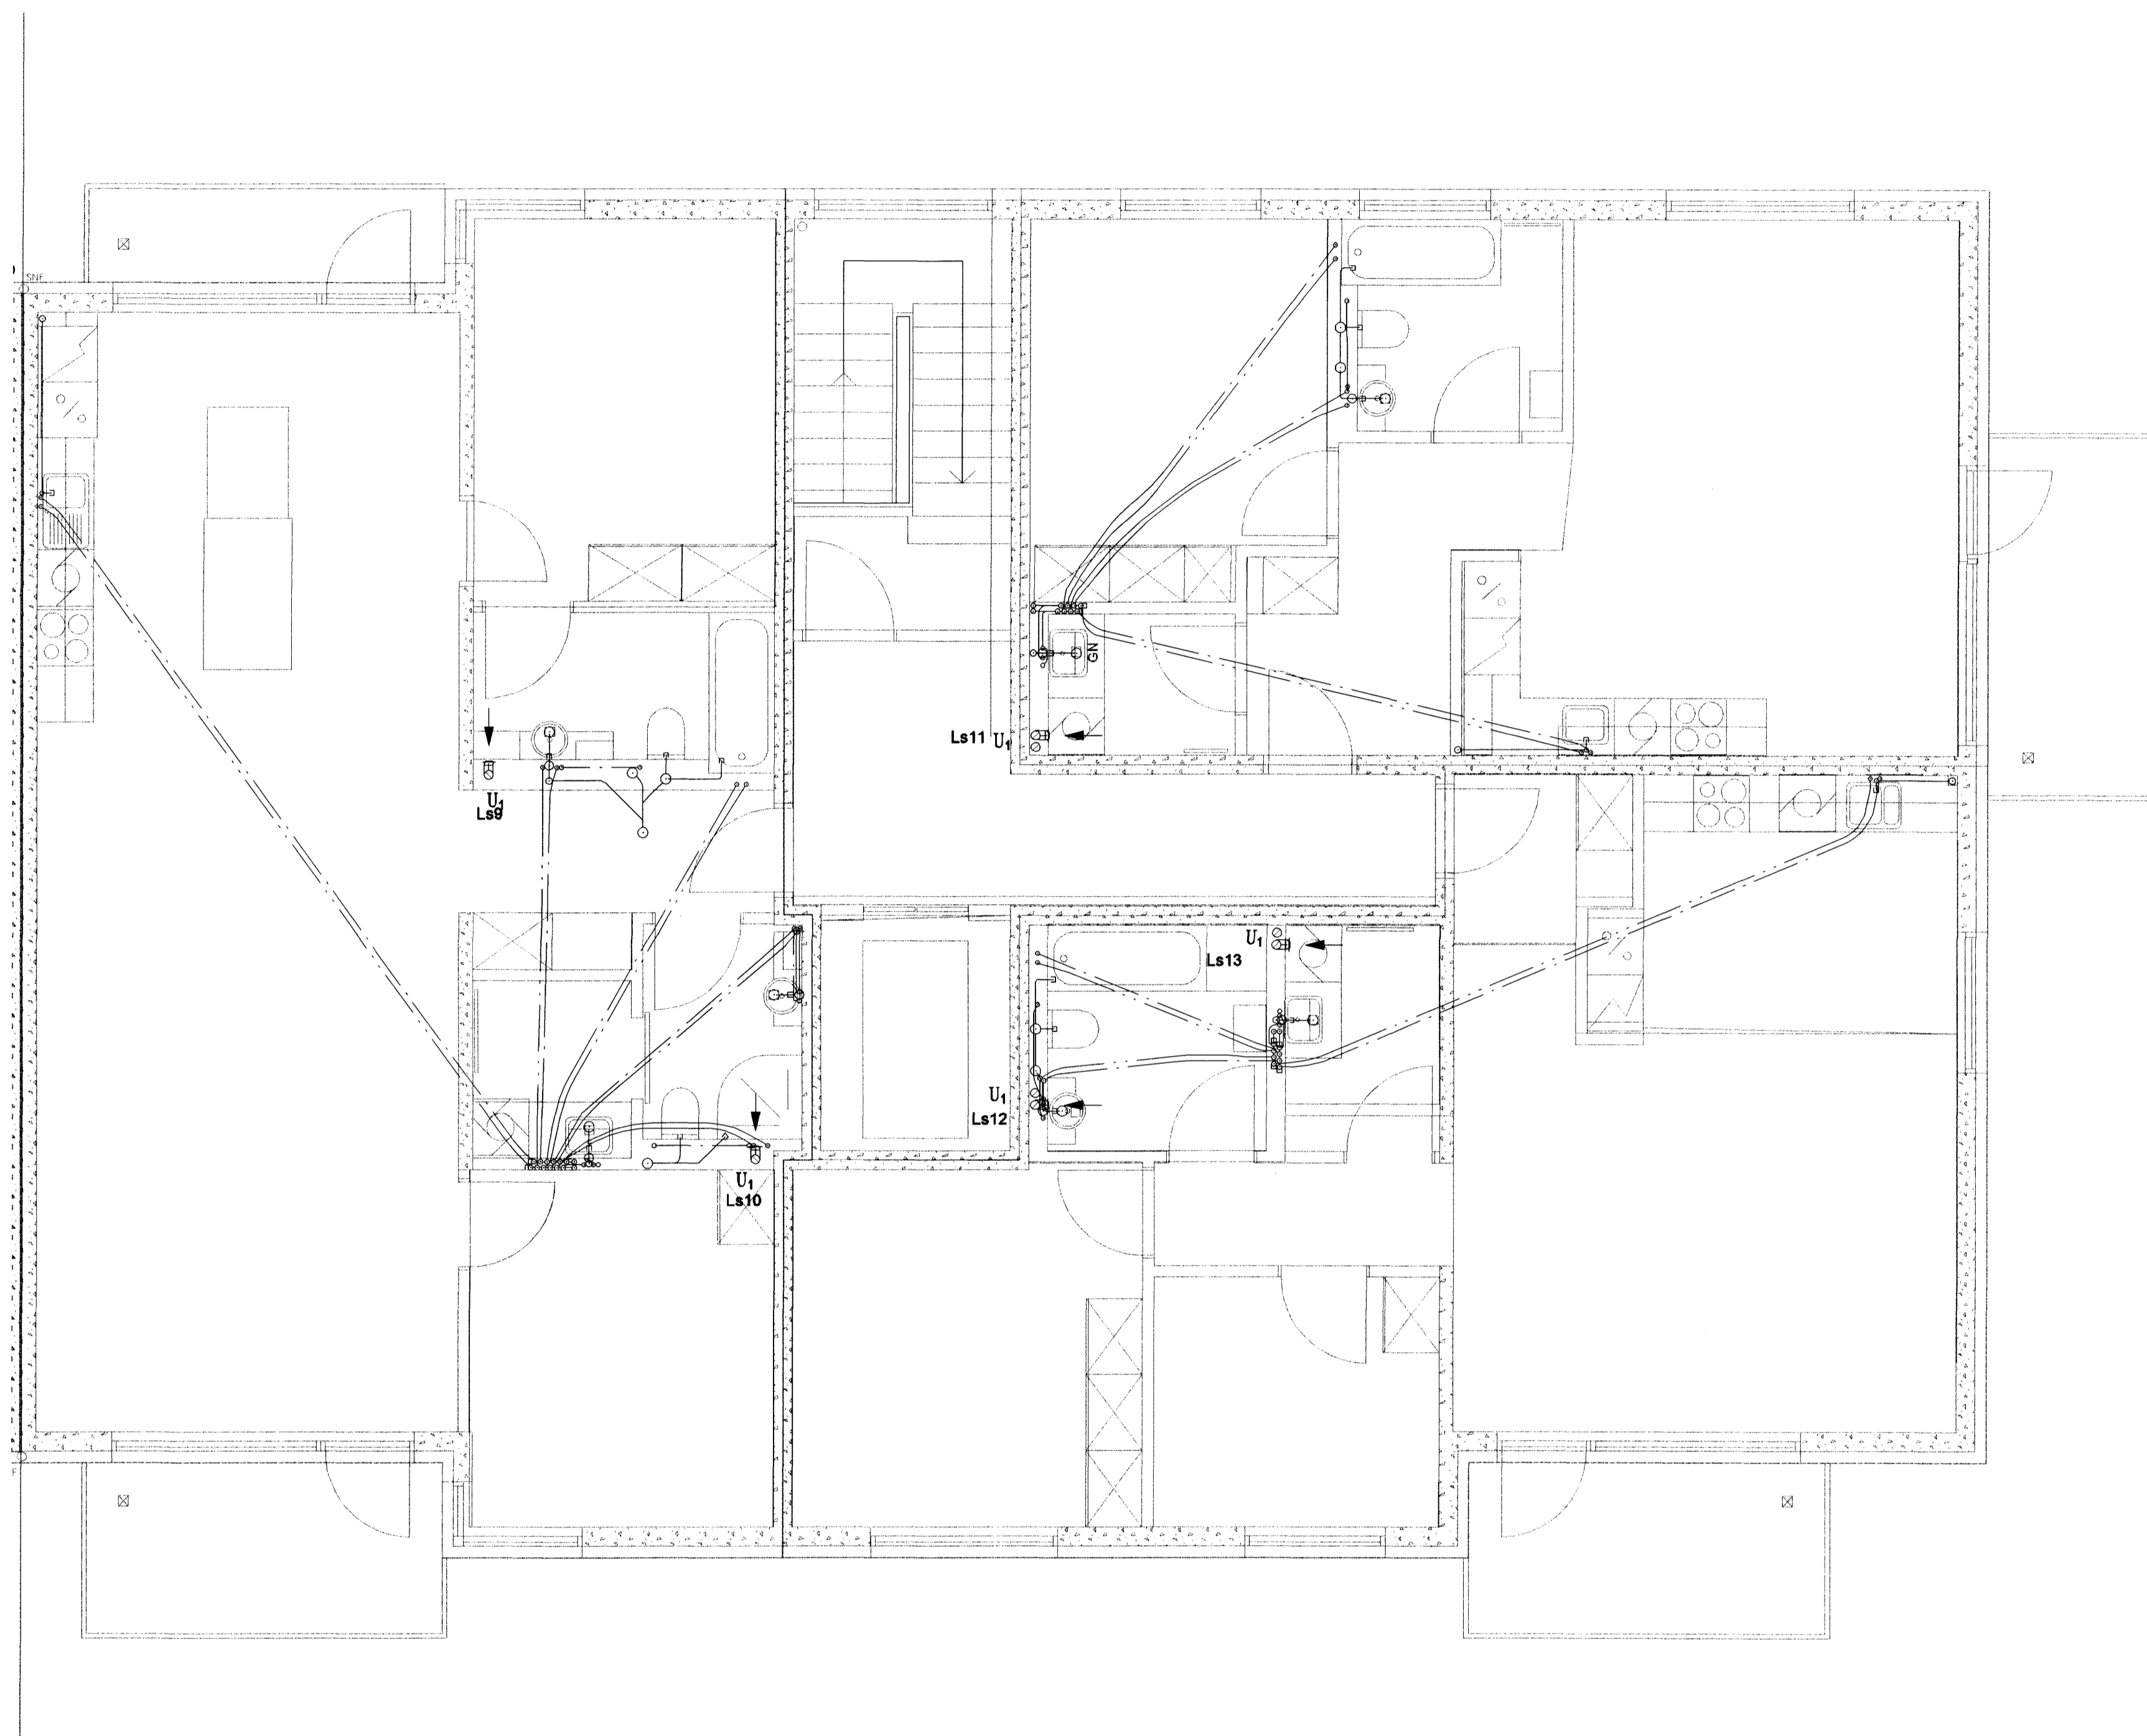

Móttölur:  
 Gagnþ.: *[Signature]*

SKIPALÓN 4-8

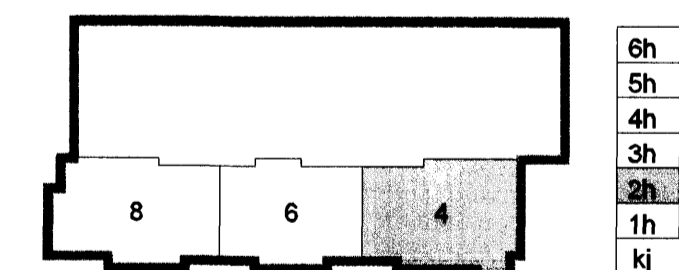

Útg. Dags. Skýring Hannasó/yrfirarið

**VSB**

VERKFRÆÐISTOFA

BÆJARHRAUN 20 · 220 HAFNARFJÖRDUR · KENNIT. 710796-2899  
 veb@vsb.is Sími 585 8600 Fax 585 8611 www.vsb.is

Áritun sérhönnuðar  
 Sveinn Áki Sværissón Kt. 230855 5809

Verkefni:  
**SKIPALÓN 4-8  
 HAFNARFIRÐI**

Verkhliut:  
**LOFTRÆSING  
 GRUNNMYND 2. HÆÐ**

Hannasó	Teknasó	Yfirfarir	Kvartil	Síða
BL	BL	SÁS	1:50	/ A1
Dags.	Verkefni	Tekning	Útgáfa	
22.09.2006	06731	4 L121	-	