



Byggingulitviri Hafnarfjarða
Alingri þann
18 FEB 2006

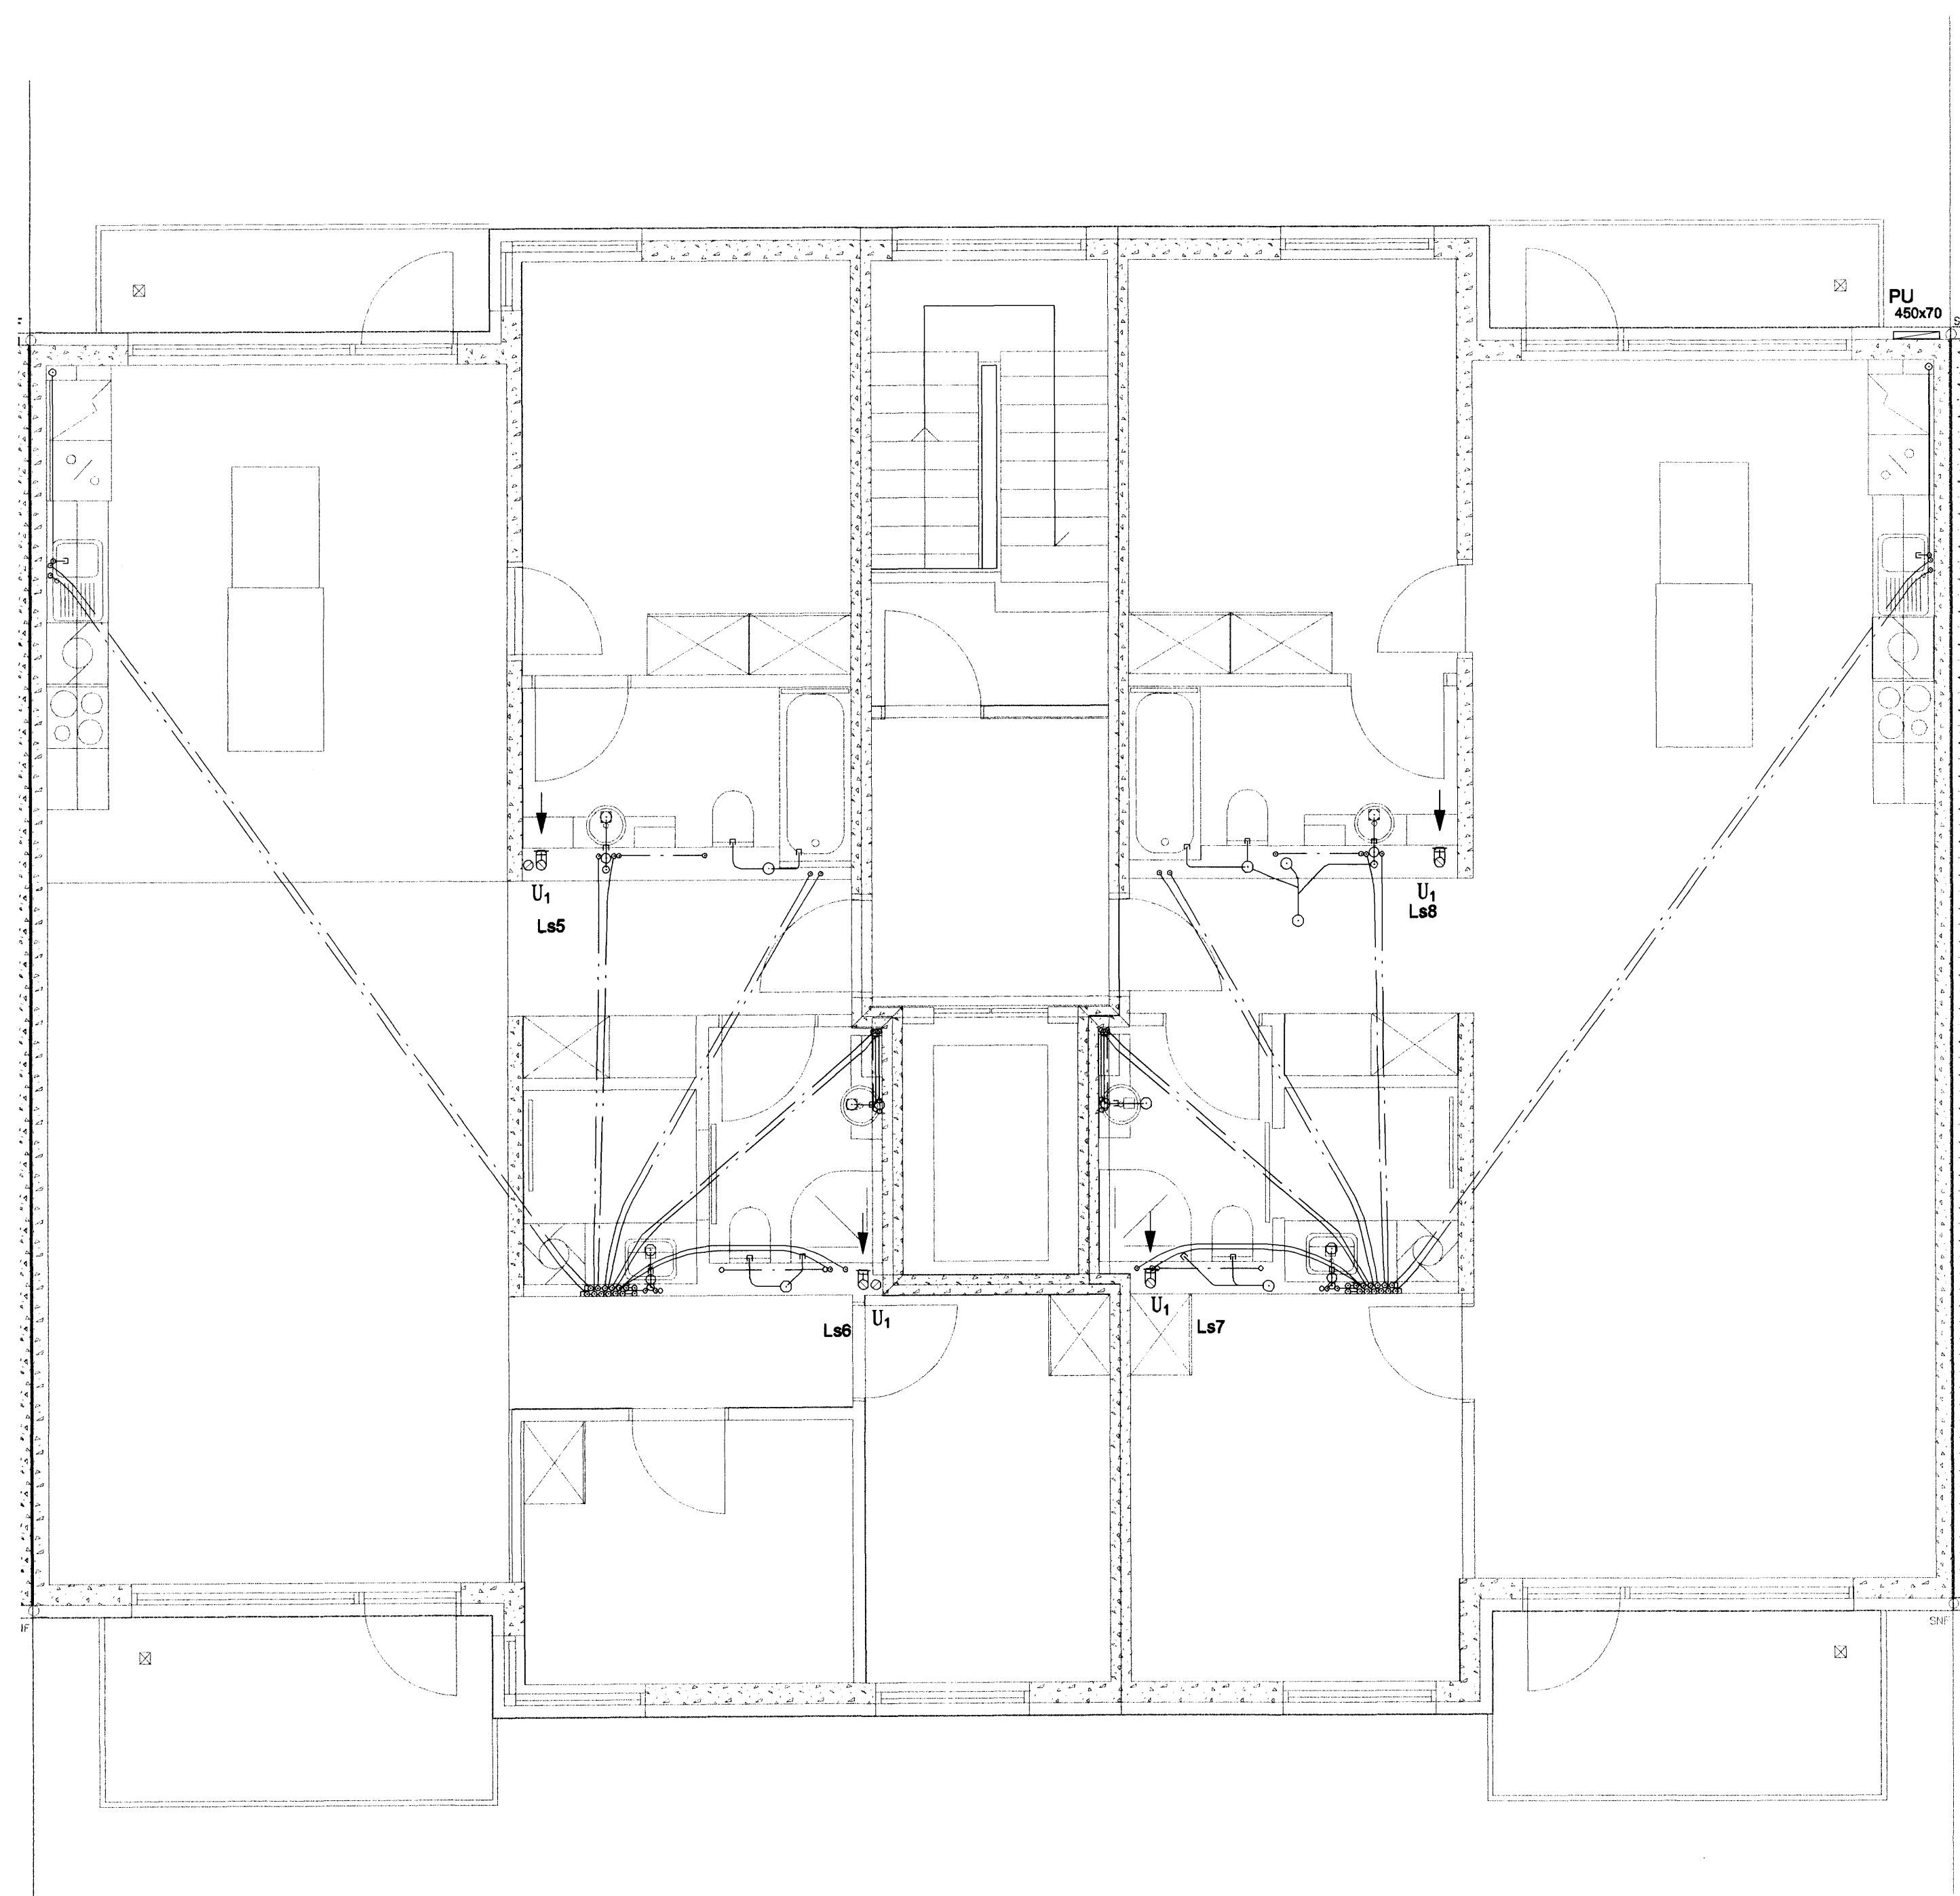

Samþ: *[Signature]*

SKIPALÓN 4-8

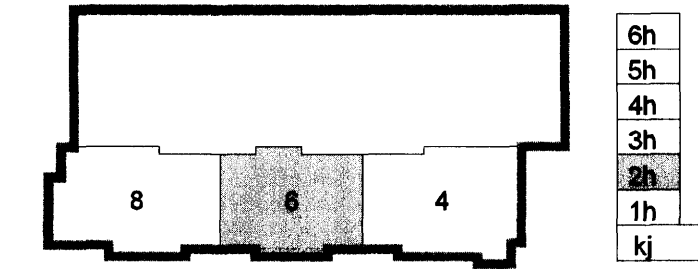

Útg. Dags. Skýring Hannab/Yfirfarab

VSB

VERKFRÆÐISTOFA

BEIJARHRAUN 20 · 220 HAFNARFJÖRÐUR · KENNIT. 710796-2899
vab@vab.is · Sími 585 8600 · Fax 585 8610 · www.vab.is

Áritun séðhönnuðar Sveininn Áki Sverrisson Kt. 230855 5609

Verkefni: **SKIPALÓN 4-8 HAFNARFJÖRÐI**

Verkið: **LOFTRÆSING GRUNNMÝND 2. HÆÐ**

| | | | | |
|------------|----------|-----------|--------|--------|
| Hannað | Teiknað | Yfirfarab | Kvarði | Síða |
| BL | BL | SÁS | 1:50 | / A1 - |
| Dags. | Verkefni | Teikning | Útgáfa | |
| 22.09.2006 | 06731 | 6 L121 | - | |