



Byggingaáttir / Framfarir  
 18 FEB 2008

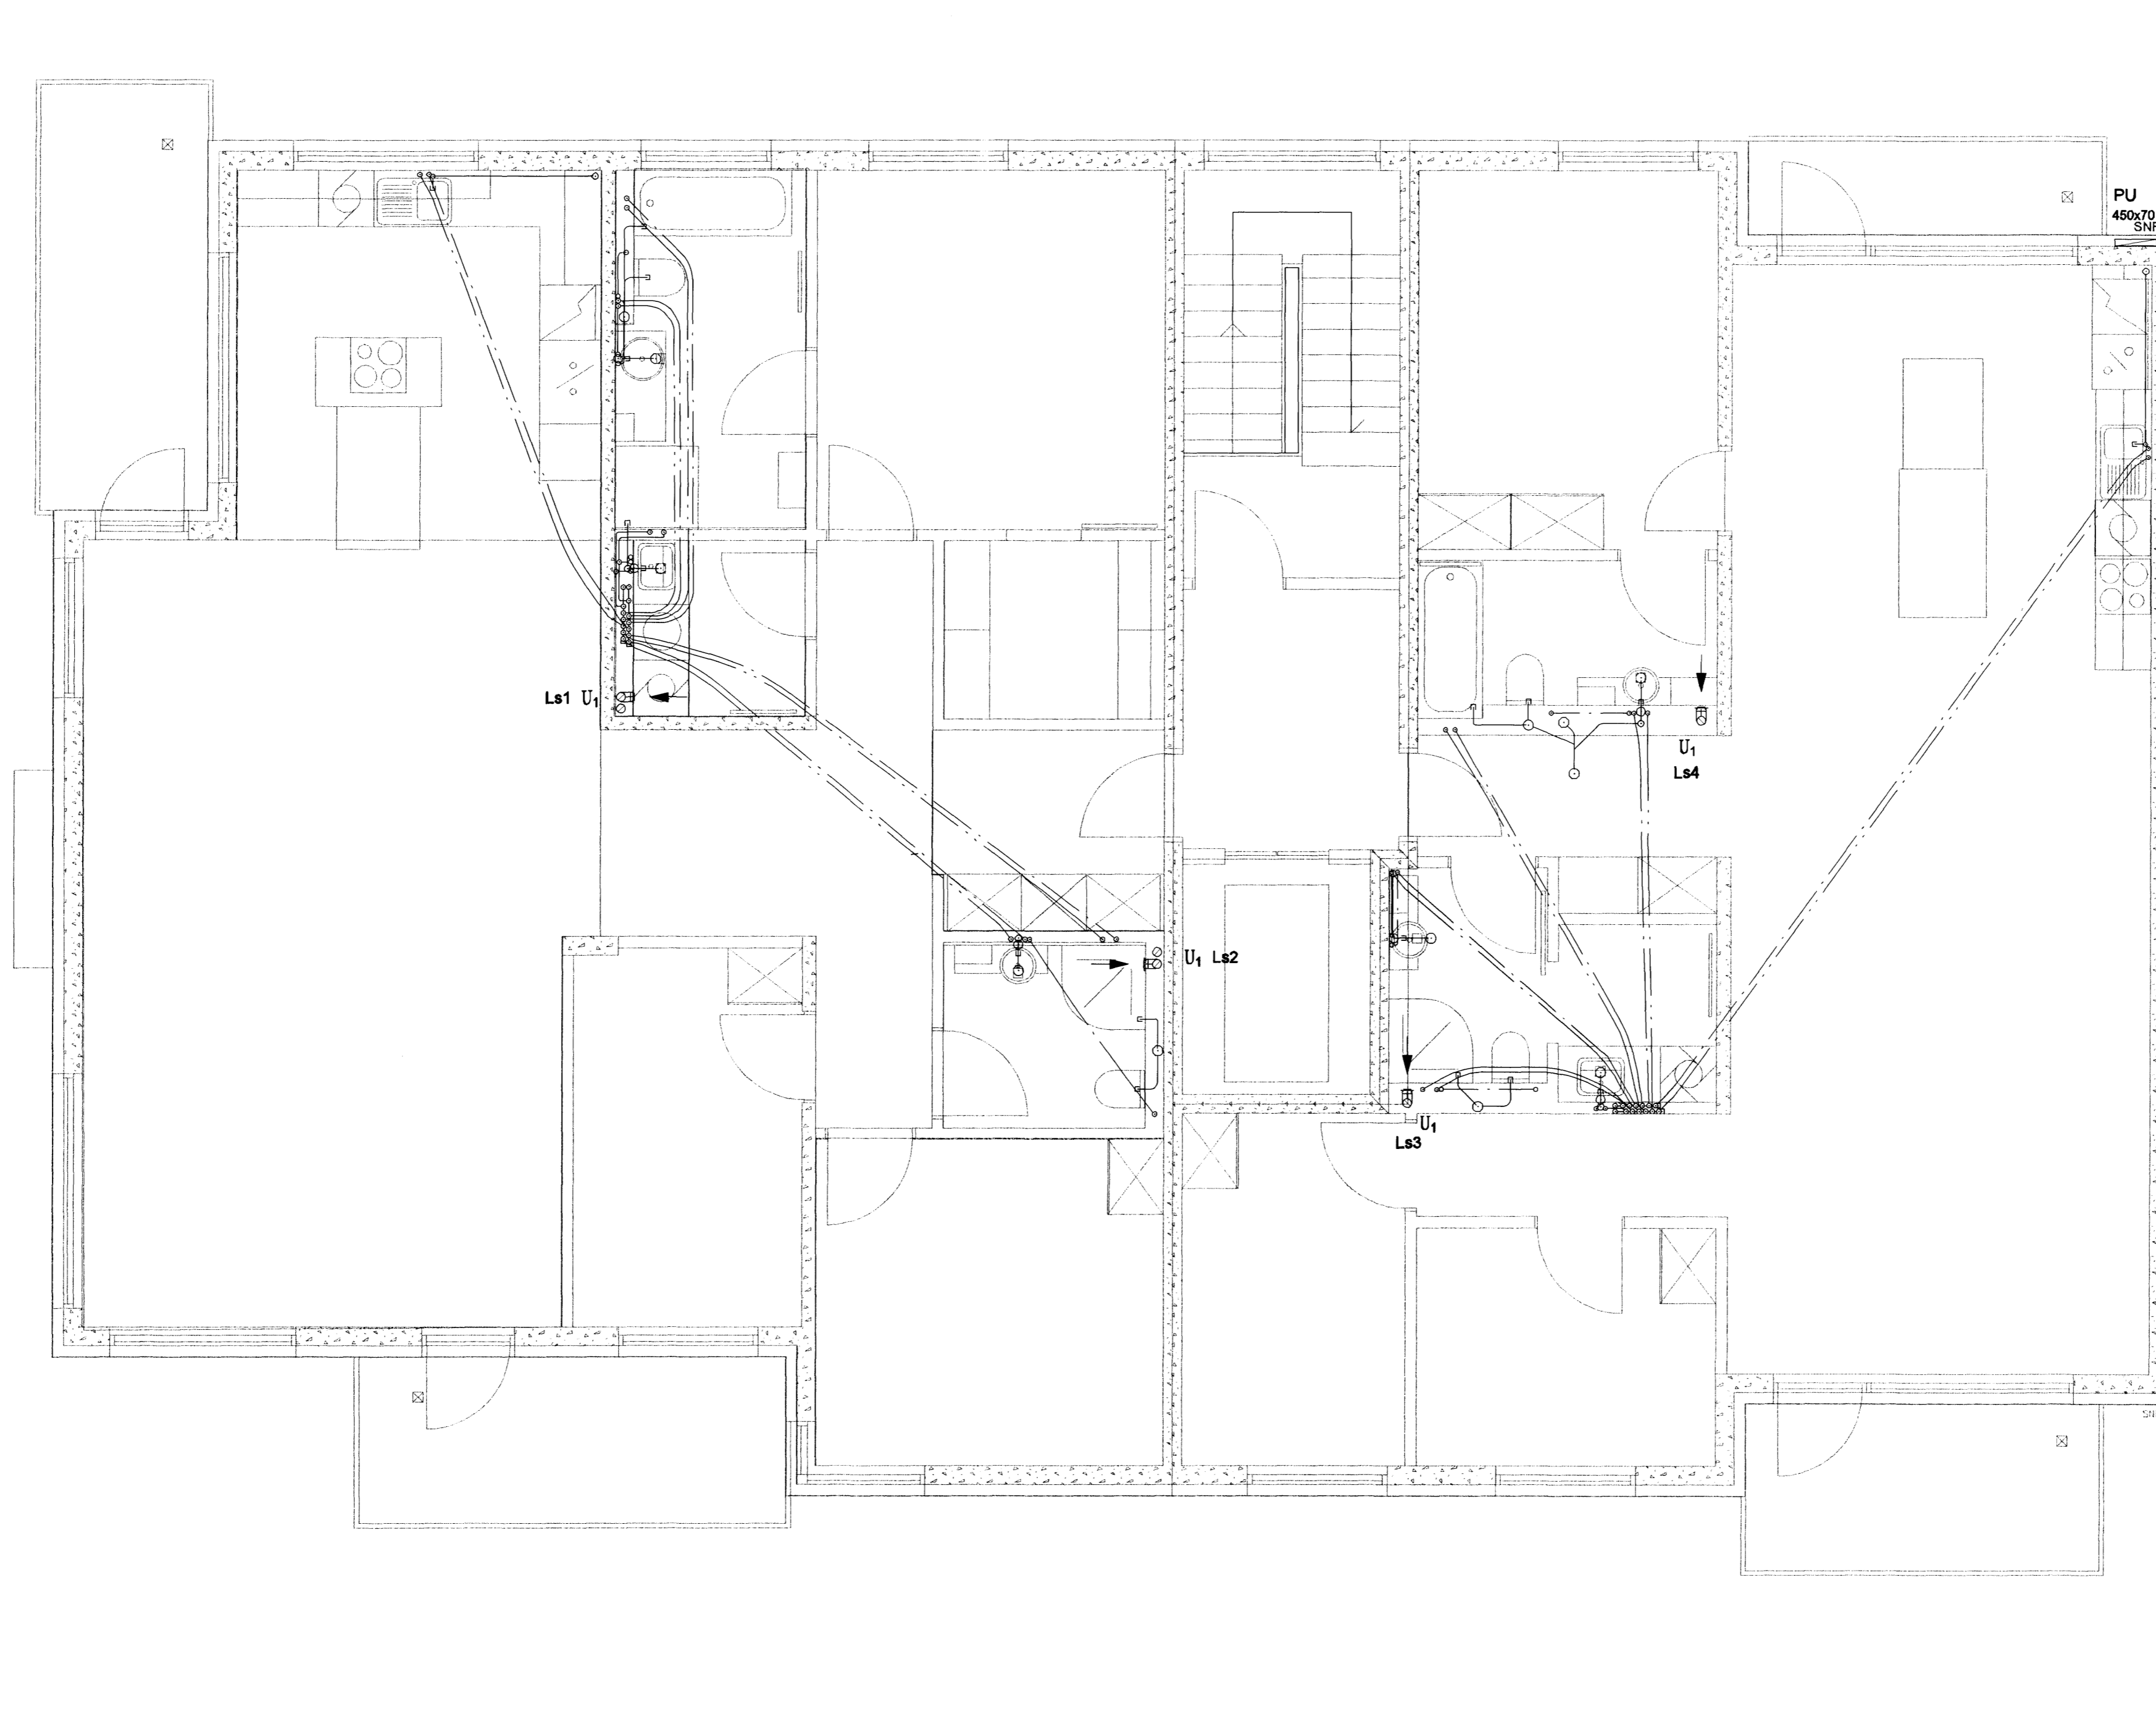

MAÞTAVEL: \_\_\_\_\_  
 Dátum: \_\_\_\_\_  
 Cdn.p: \_\_\_\_\_

SKIPALÓN 4-8

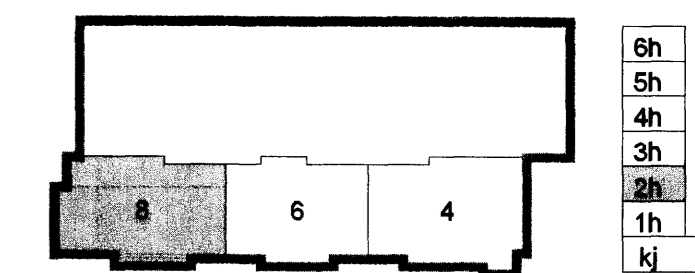

Útg. Dags. Skýring. Hannað/Yfirfarir

**VSB**

VERKFRÆÐISTOFA

BÆJARHRAUN 20 · 220 HAFNARFJÖRÐUR · KENNIT. 710766-2899  
 vsb@vsb.is · Sími 585 8600 · Fax 585 8610 · www.vsb.is

Artun sárhönnuðar  
 Sveinn Áki Sverrisson Kf: 230855 5609

Verkefni  
 SKIPALÓN 4-8  
 HAFNARFIRÐI

Verkið  
 LOFTRÆSING  
 GRUNNMYND 2. HÆÐ

Hannað	Teiknað	Yfirfarir	Kvartál	Síða
BL	BL	SÁS	1:50	/ A1
Dags.	Verkefni	Teikning	Útgáfa	
22.09.2006	06731	8 L121	-	