



Byggingaáttvinnuhúsið Hafnarfirði
 18. FEB 2008

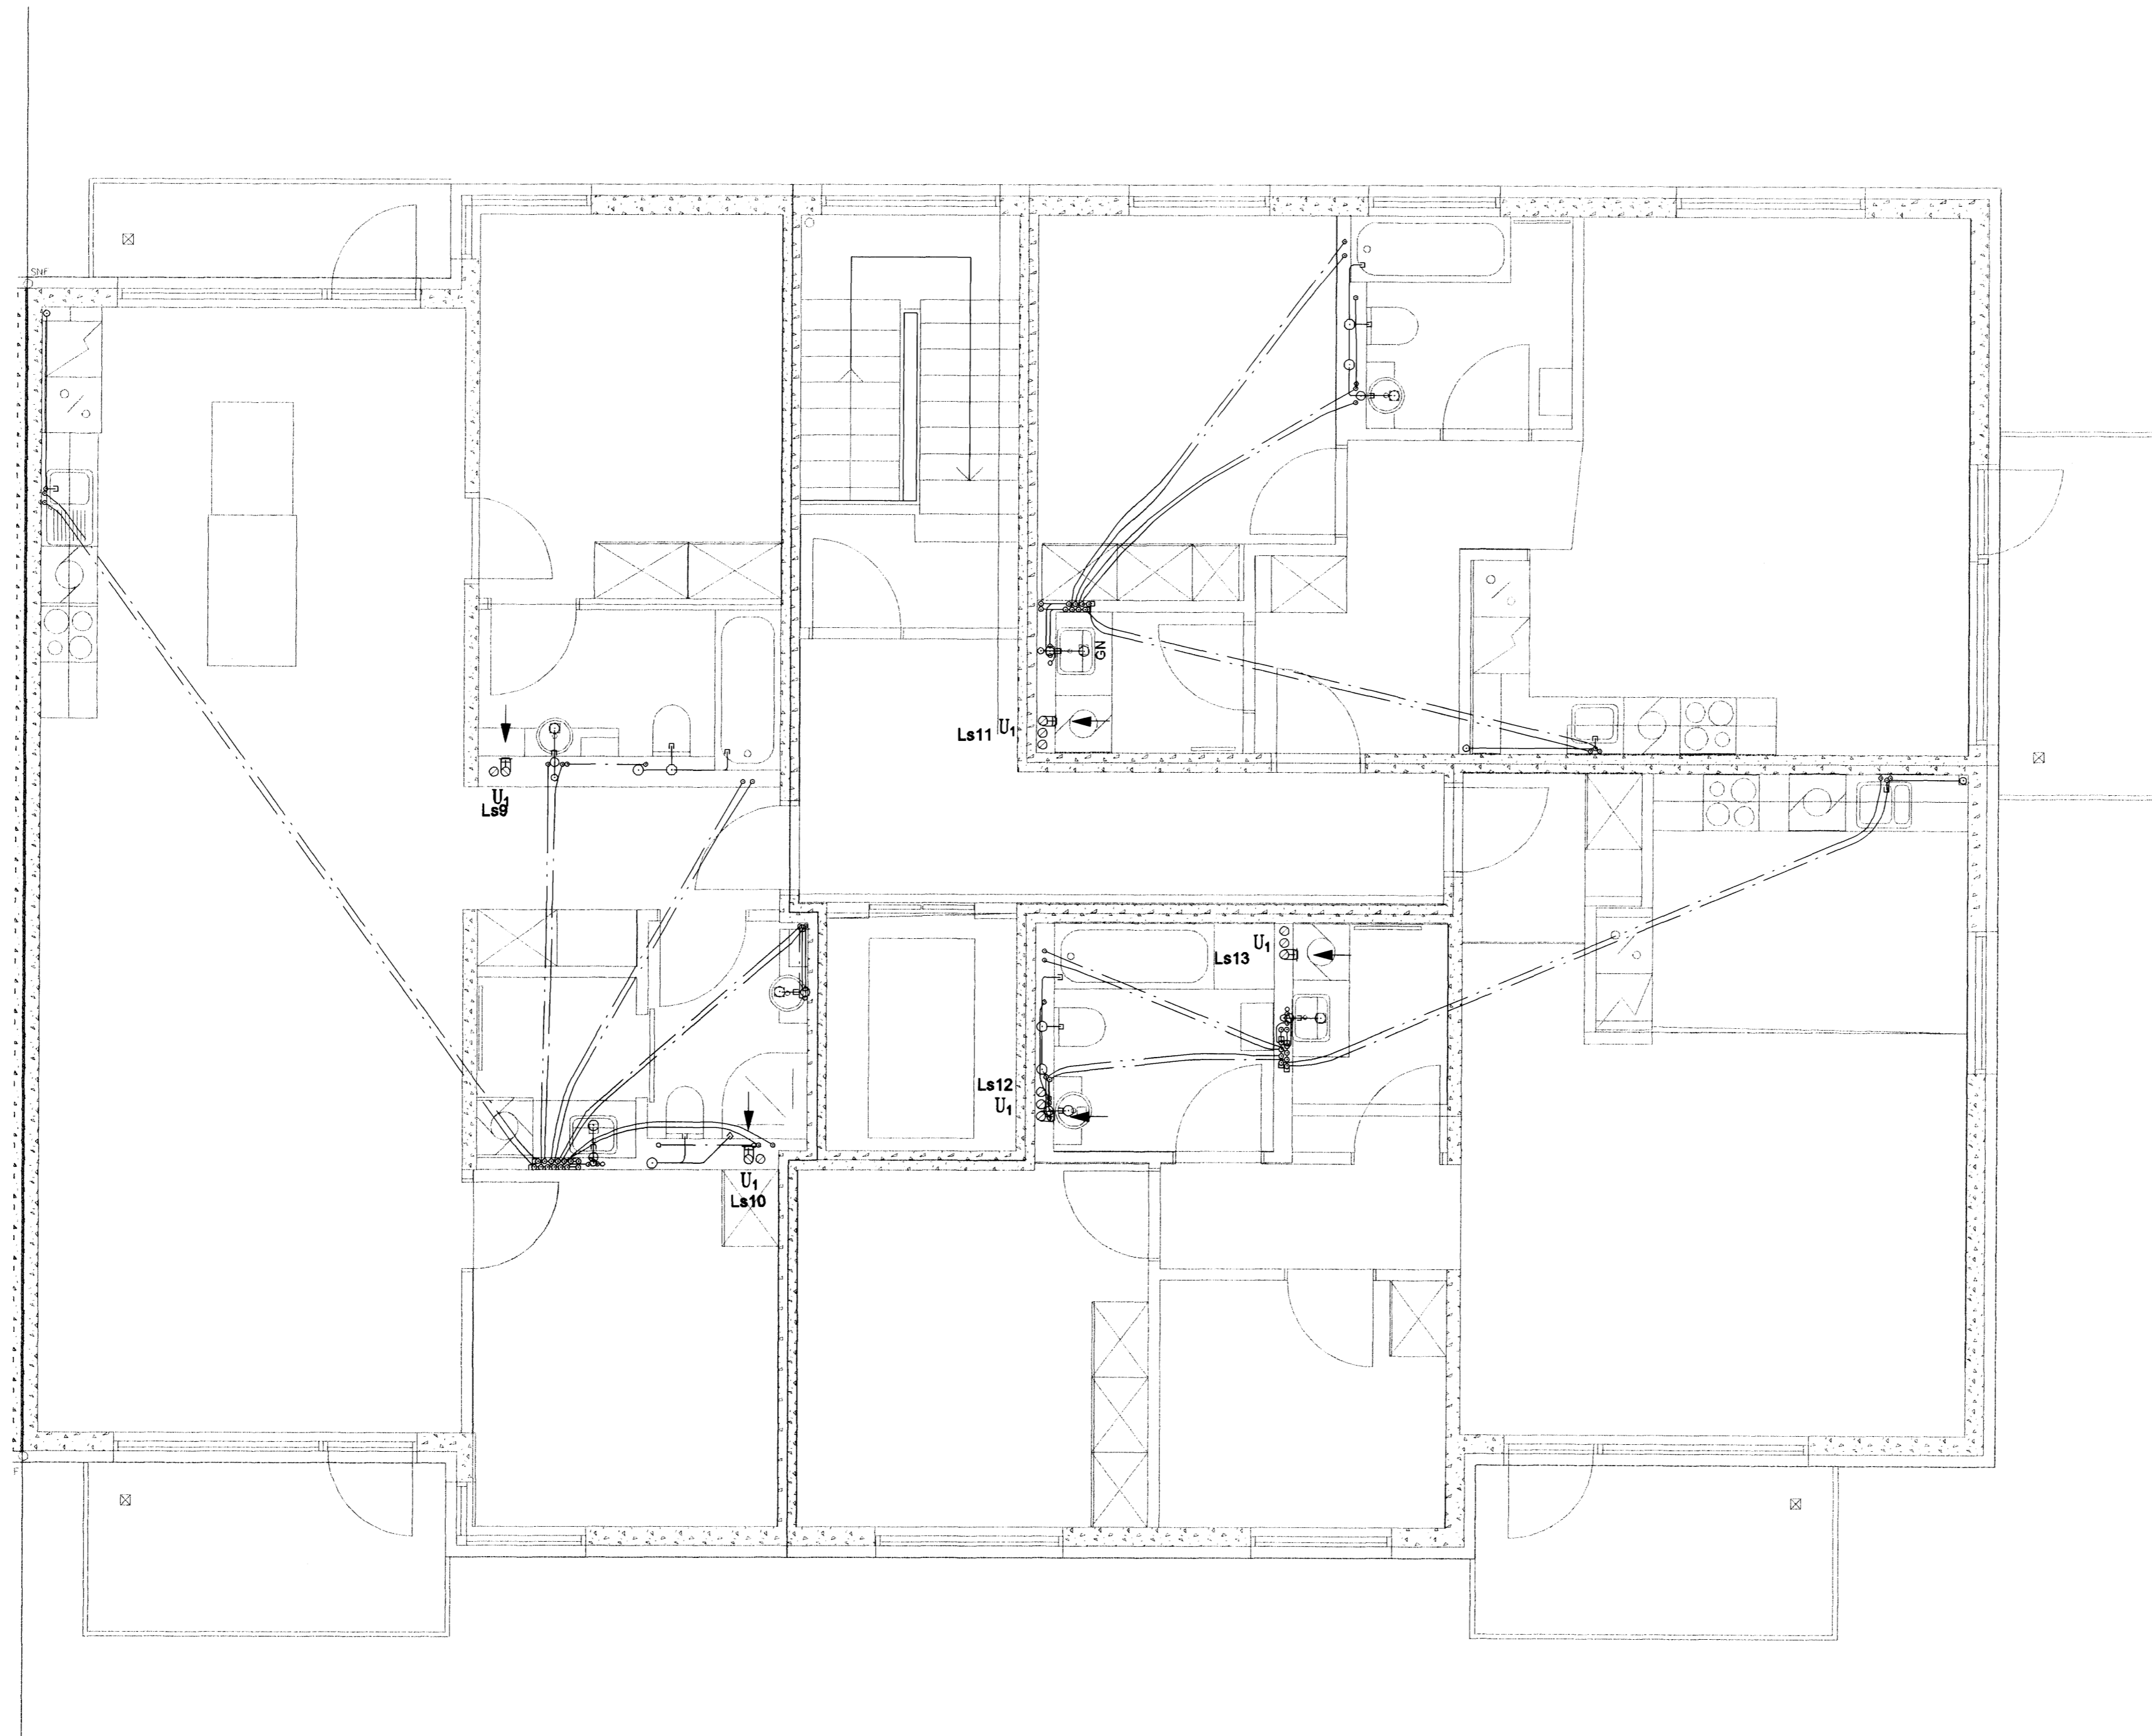

Móðir: _____
 Gætt: _____

SKIPALÓN 4-8

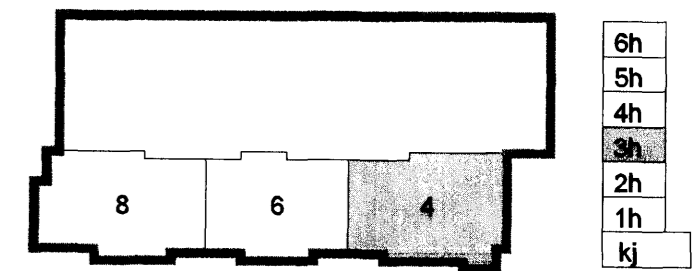

Útg. Dags. Skýring Hannaó/Yfirfaró



VERKFRÆÐISTOFA

BEIARHRAUN 20 · 220 HAFNARFJÖRÐLÁR KENNIT. 710796-2899
 veb@vsb.is · Sími 685 8600 · Fax 565 8610 · www.vsb.is

Artun séhópnúmer Sveinn Áki Sverrisson Kt: 230855 5669

Verkið: SKIPALÓN 4-8 HAFNARFIRÐI

Verkið: LOFTRÆSING GRUNNMYND 3. HÆÐ

Hannaó	Teiknaó	Yfirfaró	Kvarði	Síða
BL	BL	SÁS	1:50	/ A1 -
Dags.	Verkefni	Teikning	Útgáfa	
22.09.2006	06731	4 L131	-	