



Bygginguhlitir /  
 Algent þann  
 18 FEB 2006  
 VSB

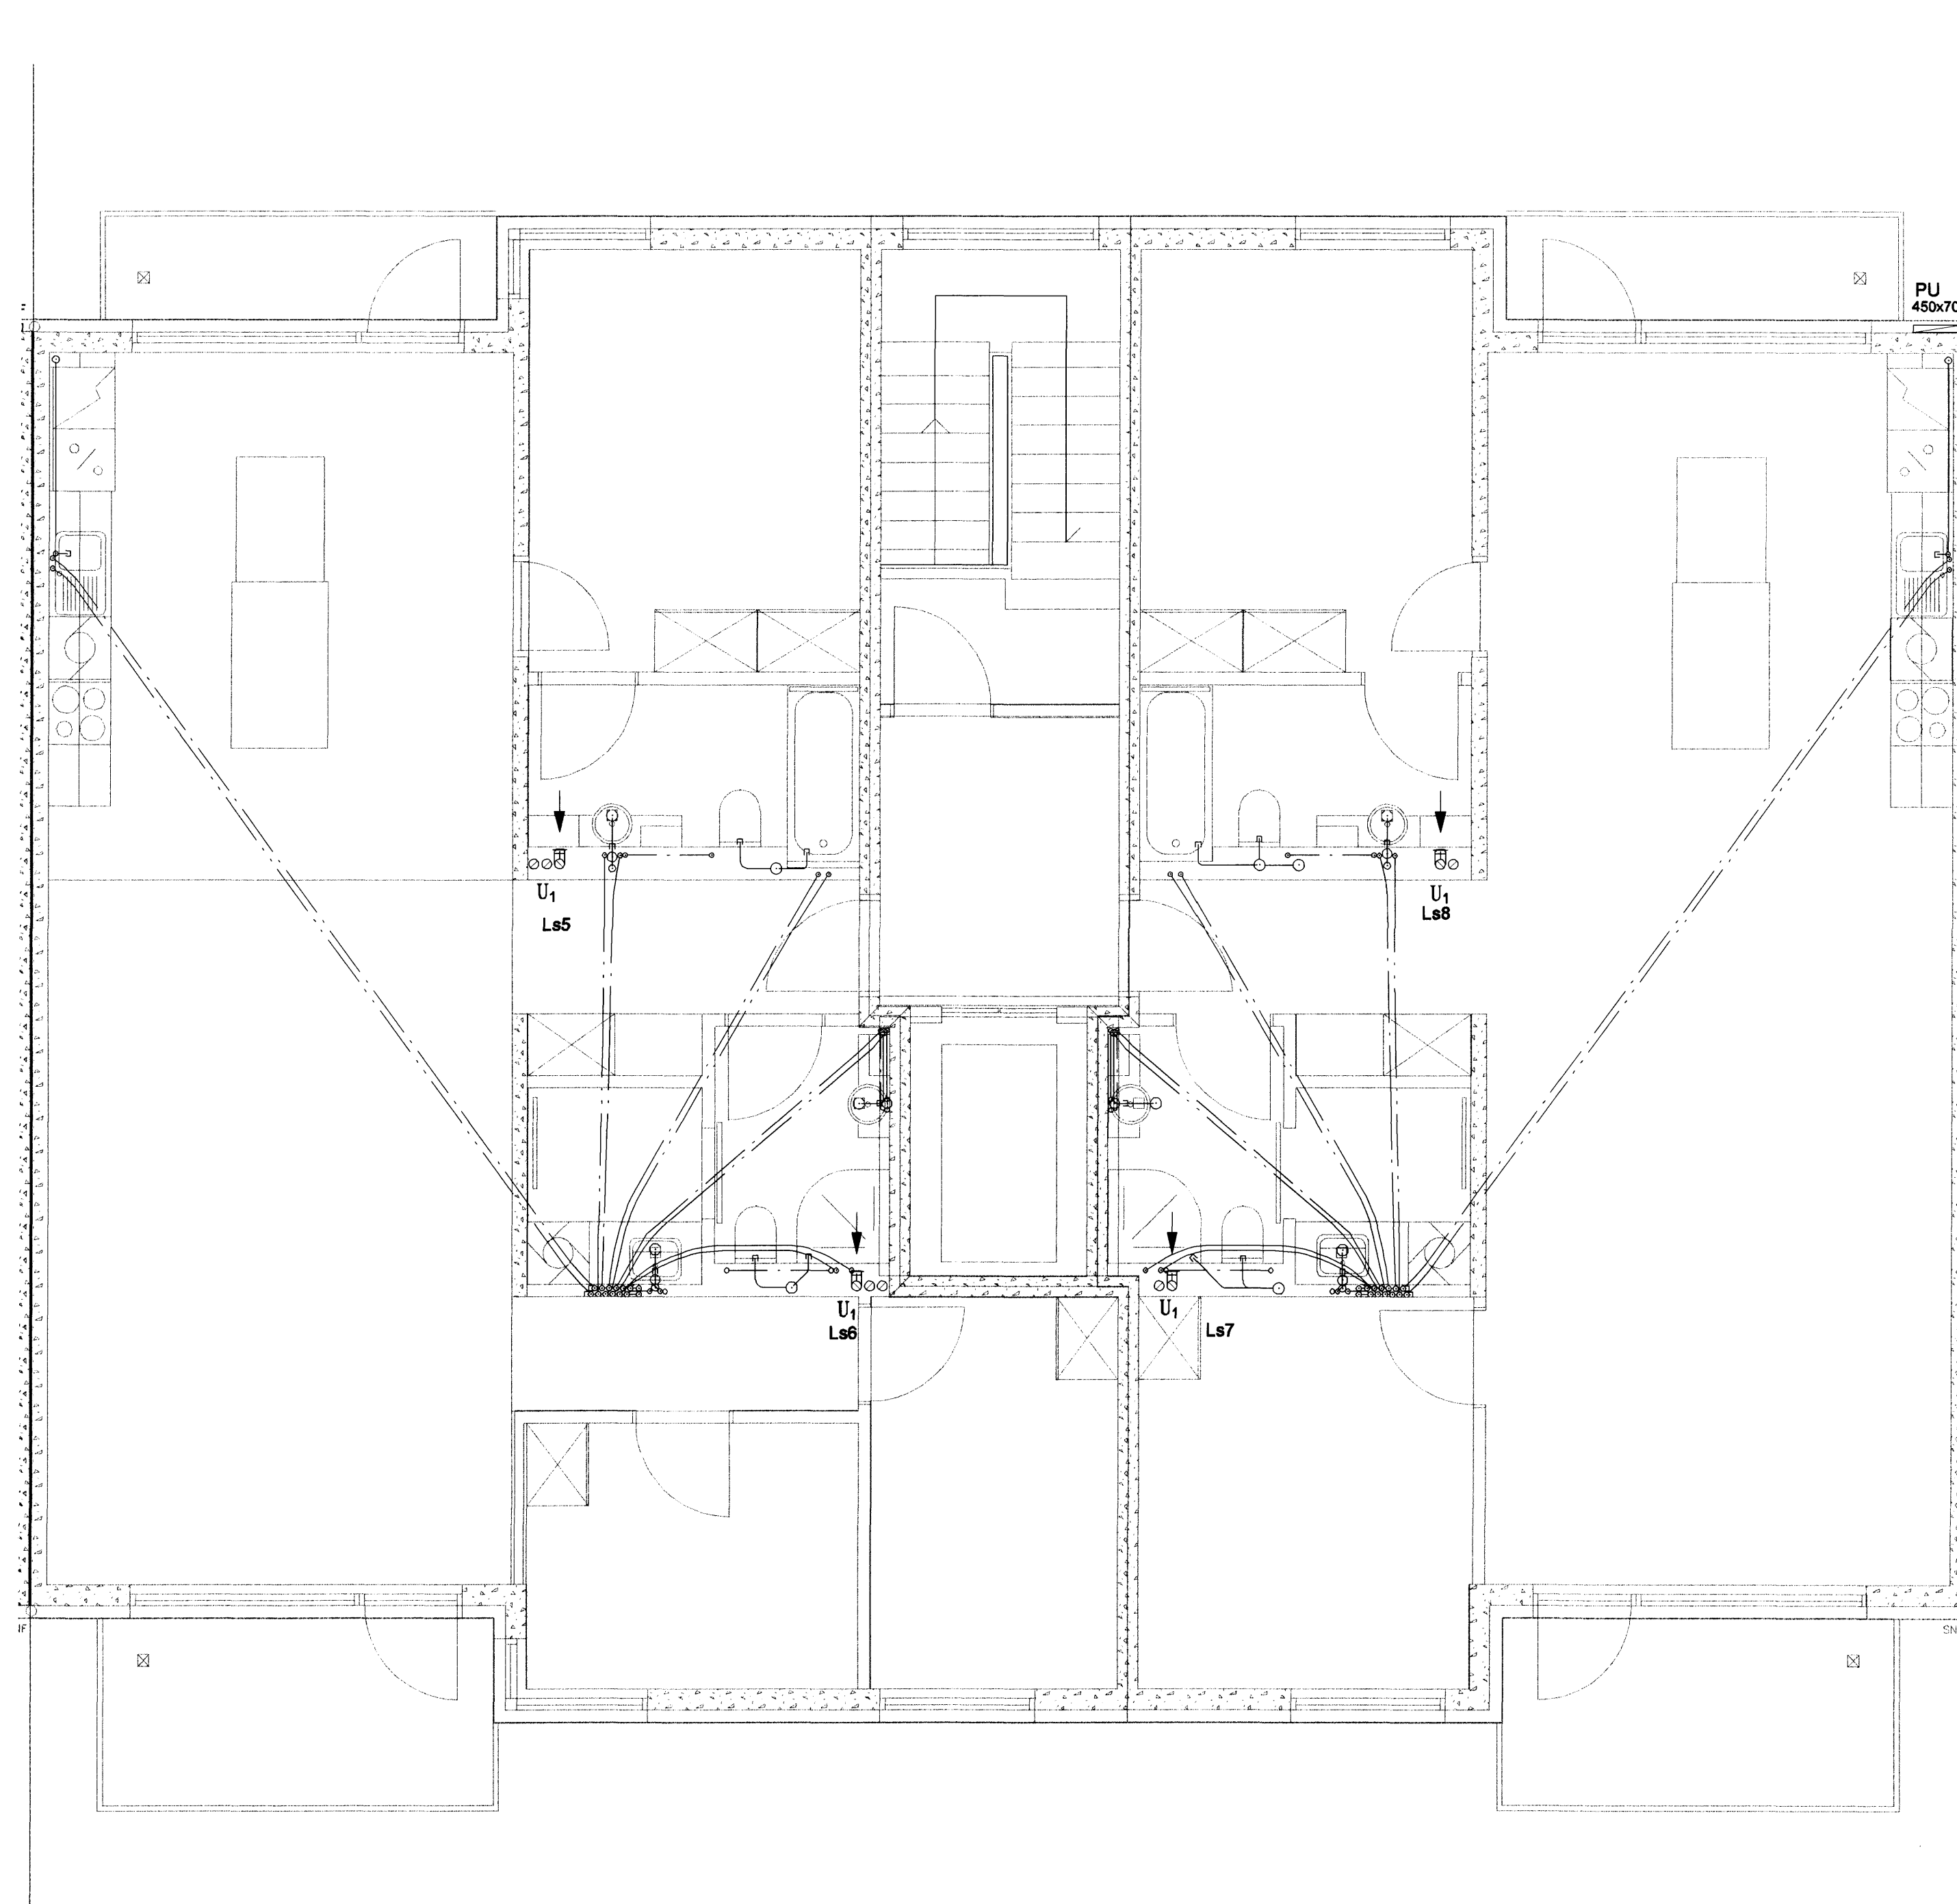

Handwritten signature and date: 18 FEB 2006

SKIPALÓN 4-8

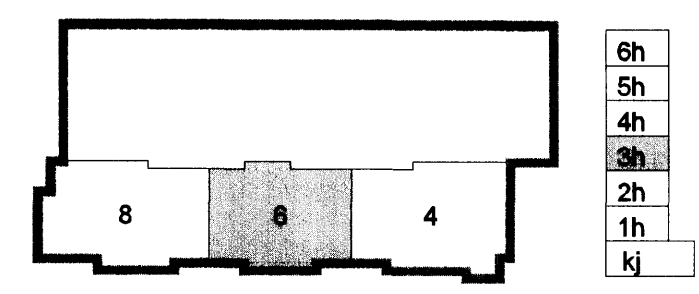

Útg. Dags. Skýring Hannað/Yfirfarð



VERKFRÆÐISTOFA

BLAUGARHRAUN 20 · 220 HAFNARFJÖRDUR · HERNIT. 710 06-2899  
 vab@vab.is · Sími 585 8600 · Fax 585 8600 · www.vab.is

Ártun sérhönnuðar  
 Sveinn Áki Sværissón Kf: 230855 5809

Verkefni:  
**SKIPALÓN 4-8**  
**HAFNARFIRÐI**

Verkhúti:  
**LOFTRÆSING**  
**GRUNNMYND 3. HÆÐ**

Hannað	Telknað	Yfirfarð	Kvæði	Síða
BL	BL	SÁS	1:50	/A1
Dags.	Verkefni	Telkning	Útgáfa	
22.09.2006	06731	6 L131	-	