



Byggingaáttíðni Háskóla Íslands
 18 FEB 2009
 [Signature]

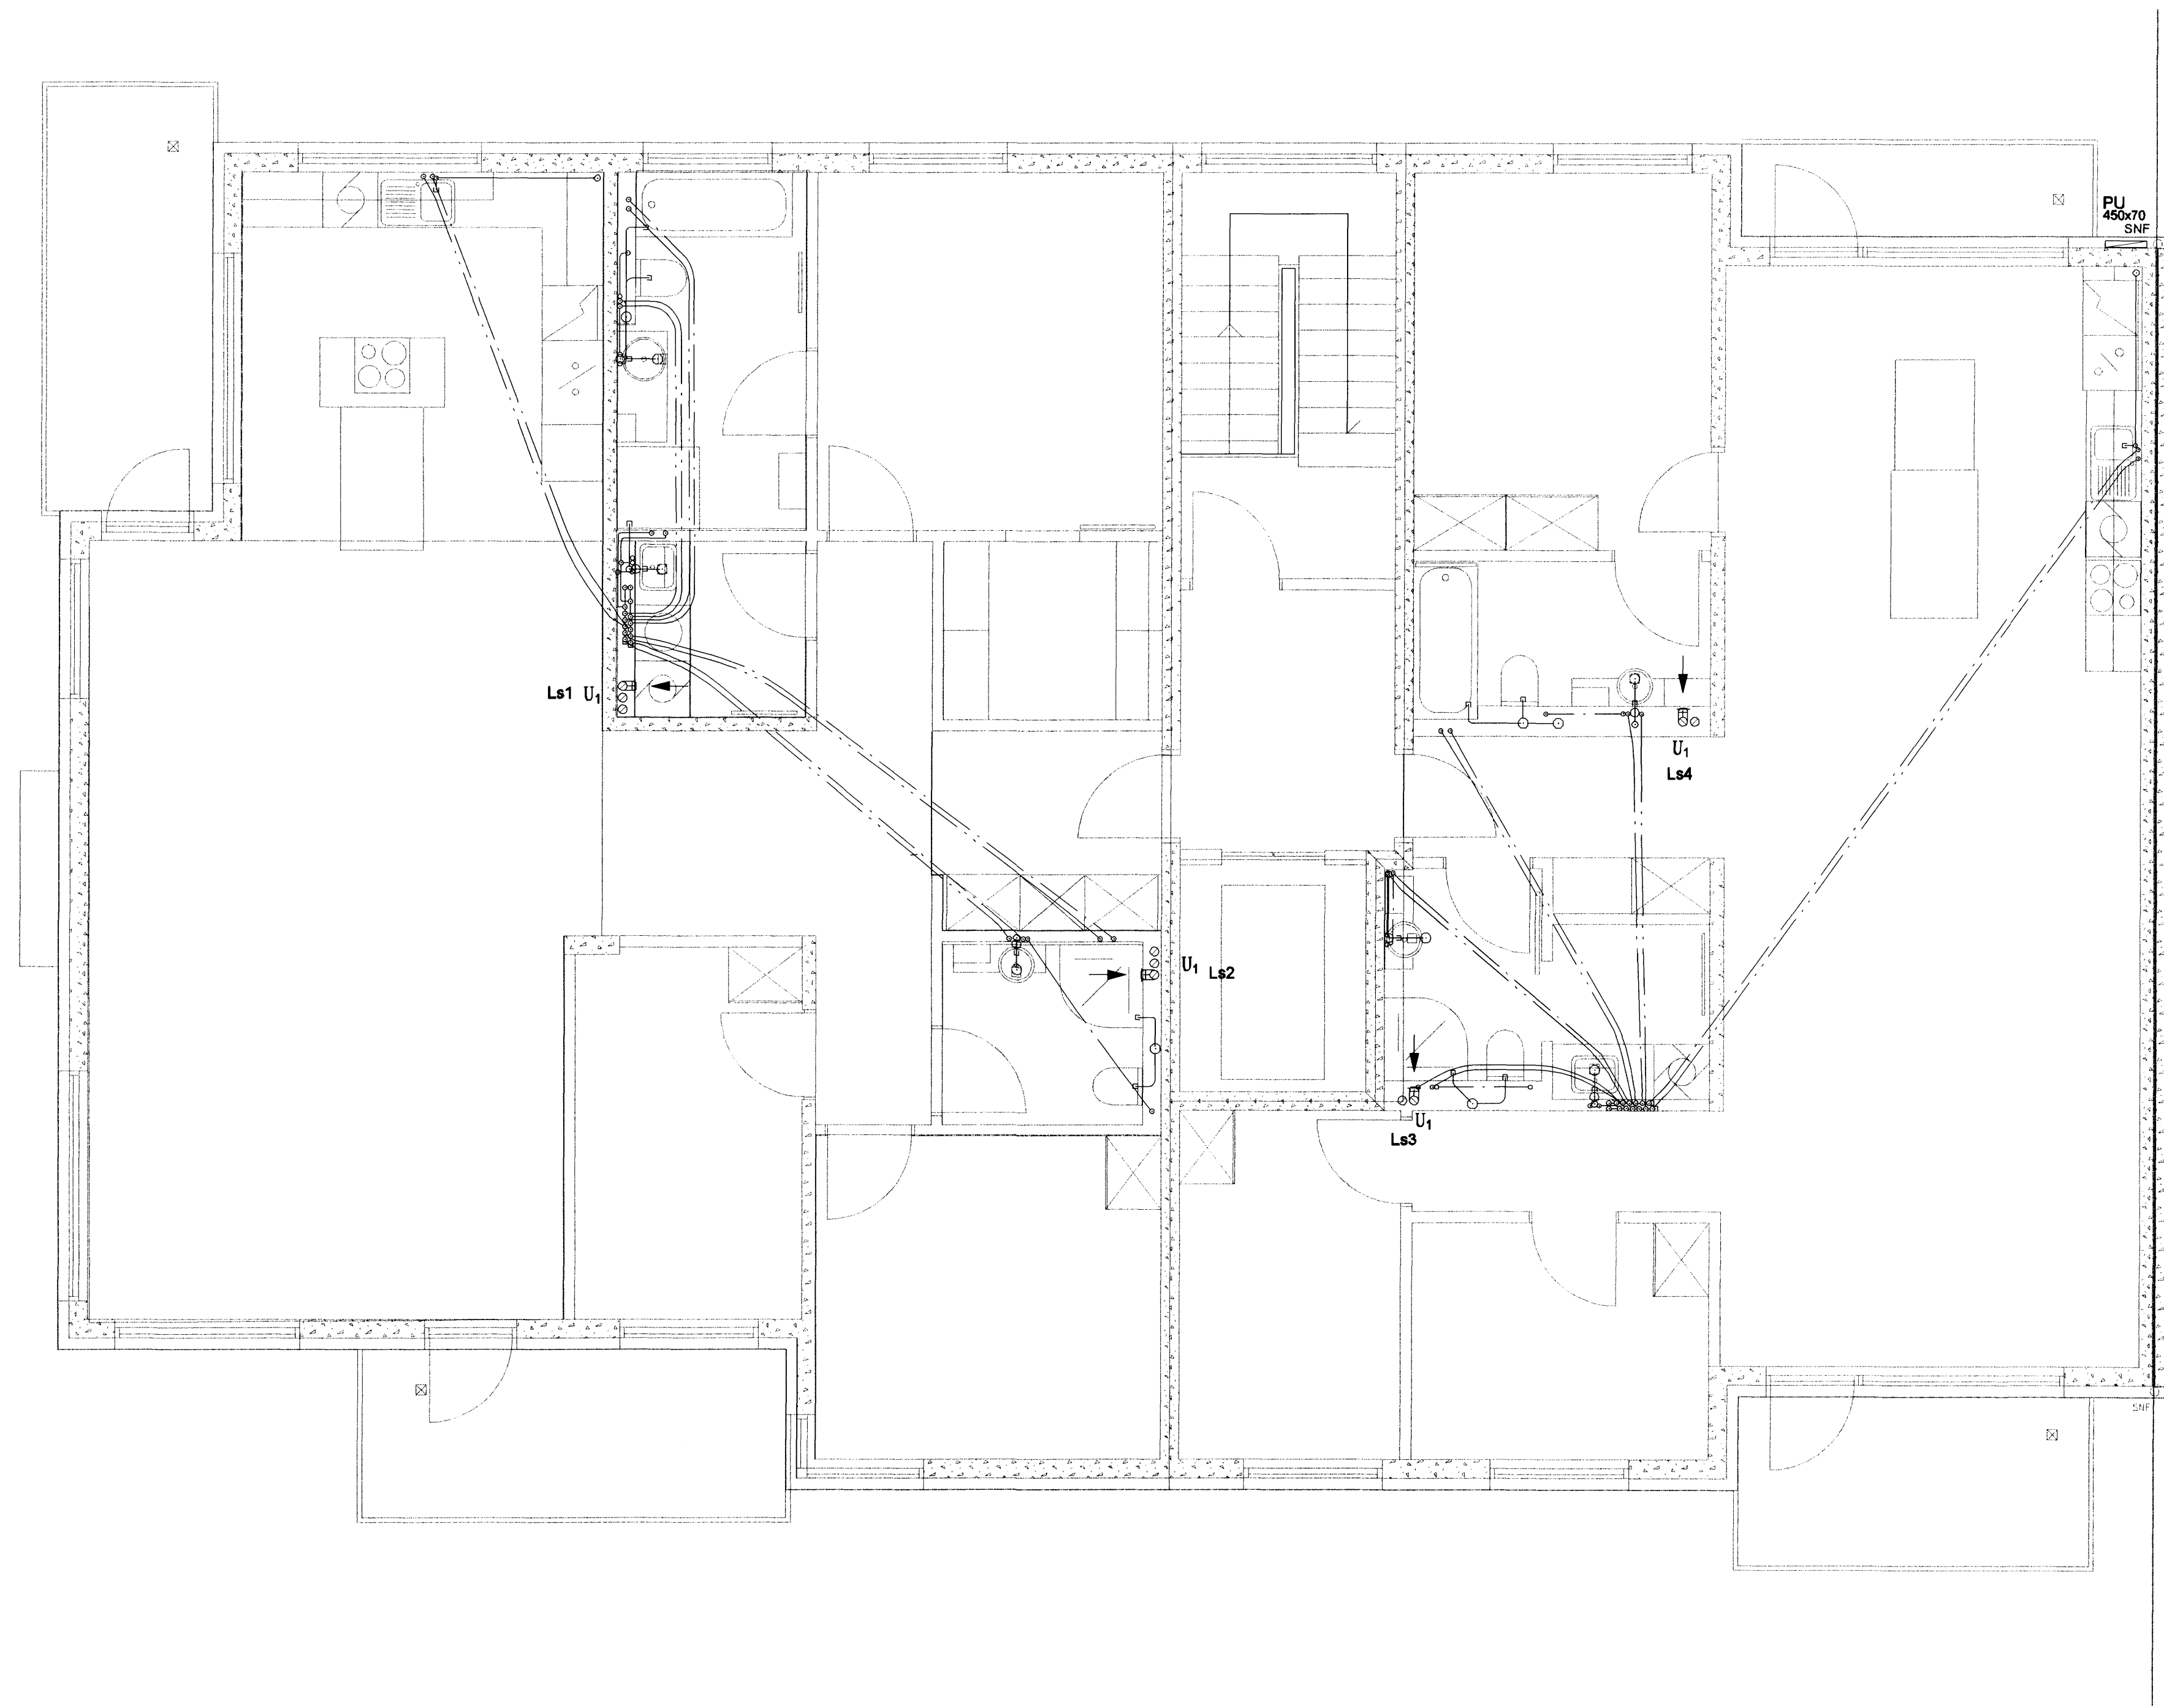

Munandi:
 Skipti:
 [Signature]

SKIPALÓN 4-8

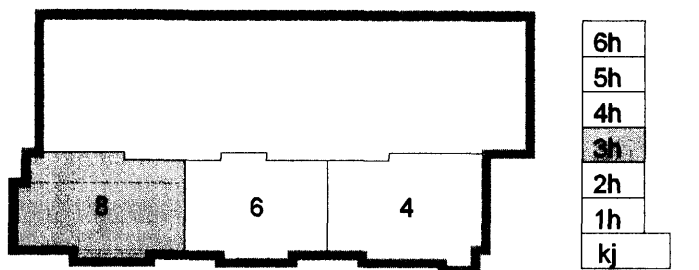

Útg. Dags. Skýring Hannað/Yfirfarð



VERKFRÆÐISTOFA

BÆJARHRAUN 20 · 220 HAFNARFJÖRÐUR · KENNIT. 710796-2899
 vsb@vsb.is · Sími 585 8600 · Fax 585 8610 · www.vsb.is

Aritun eðrhöfundar Sveinn Áki Sverrisson Kt: 230855 5608

Verkefni: SKIPALÓN 4-8 HAFNARFIRÐI

Verkið: LOFTRÆSING GRUNNMÝND 3. HÆÐ

Hannað	Teiknað	Yfirfarð	Kvarði	Síða
BL	BL	SÁS	1:50	/ A1 -
Dags.	Verkefni	Teikning	Útgáfa	
22.09.2006	06731	8 L131	-	