



Byggingaáttirinn Hamarháð
 18 FEB 2006
 VSB

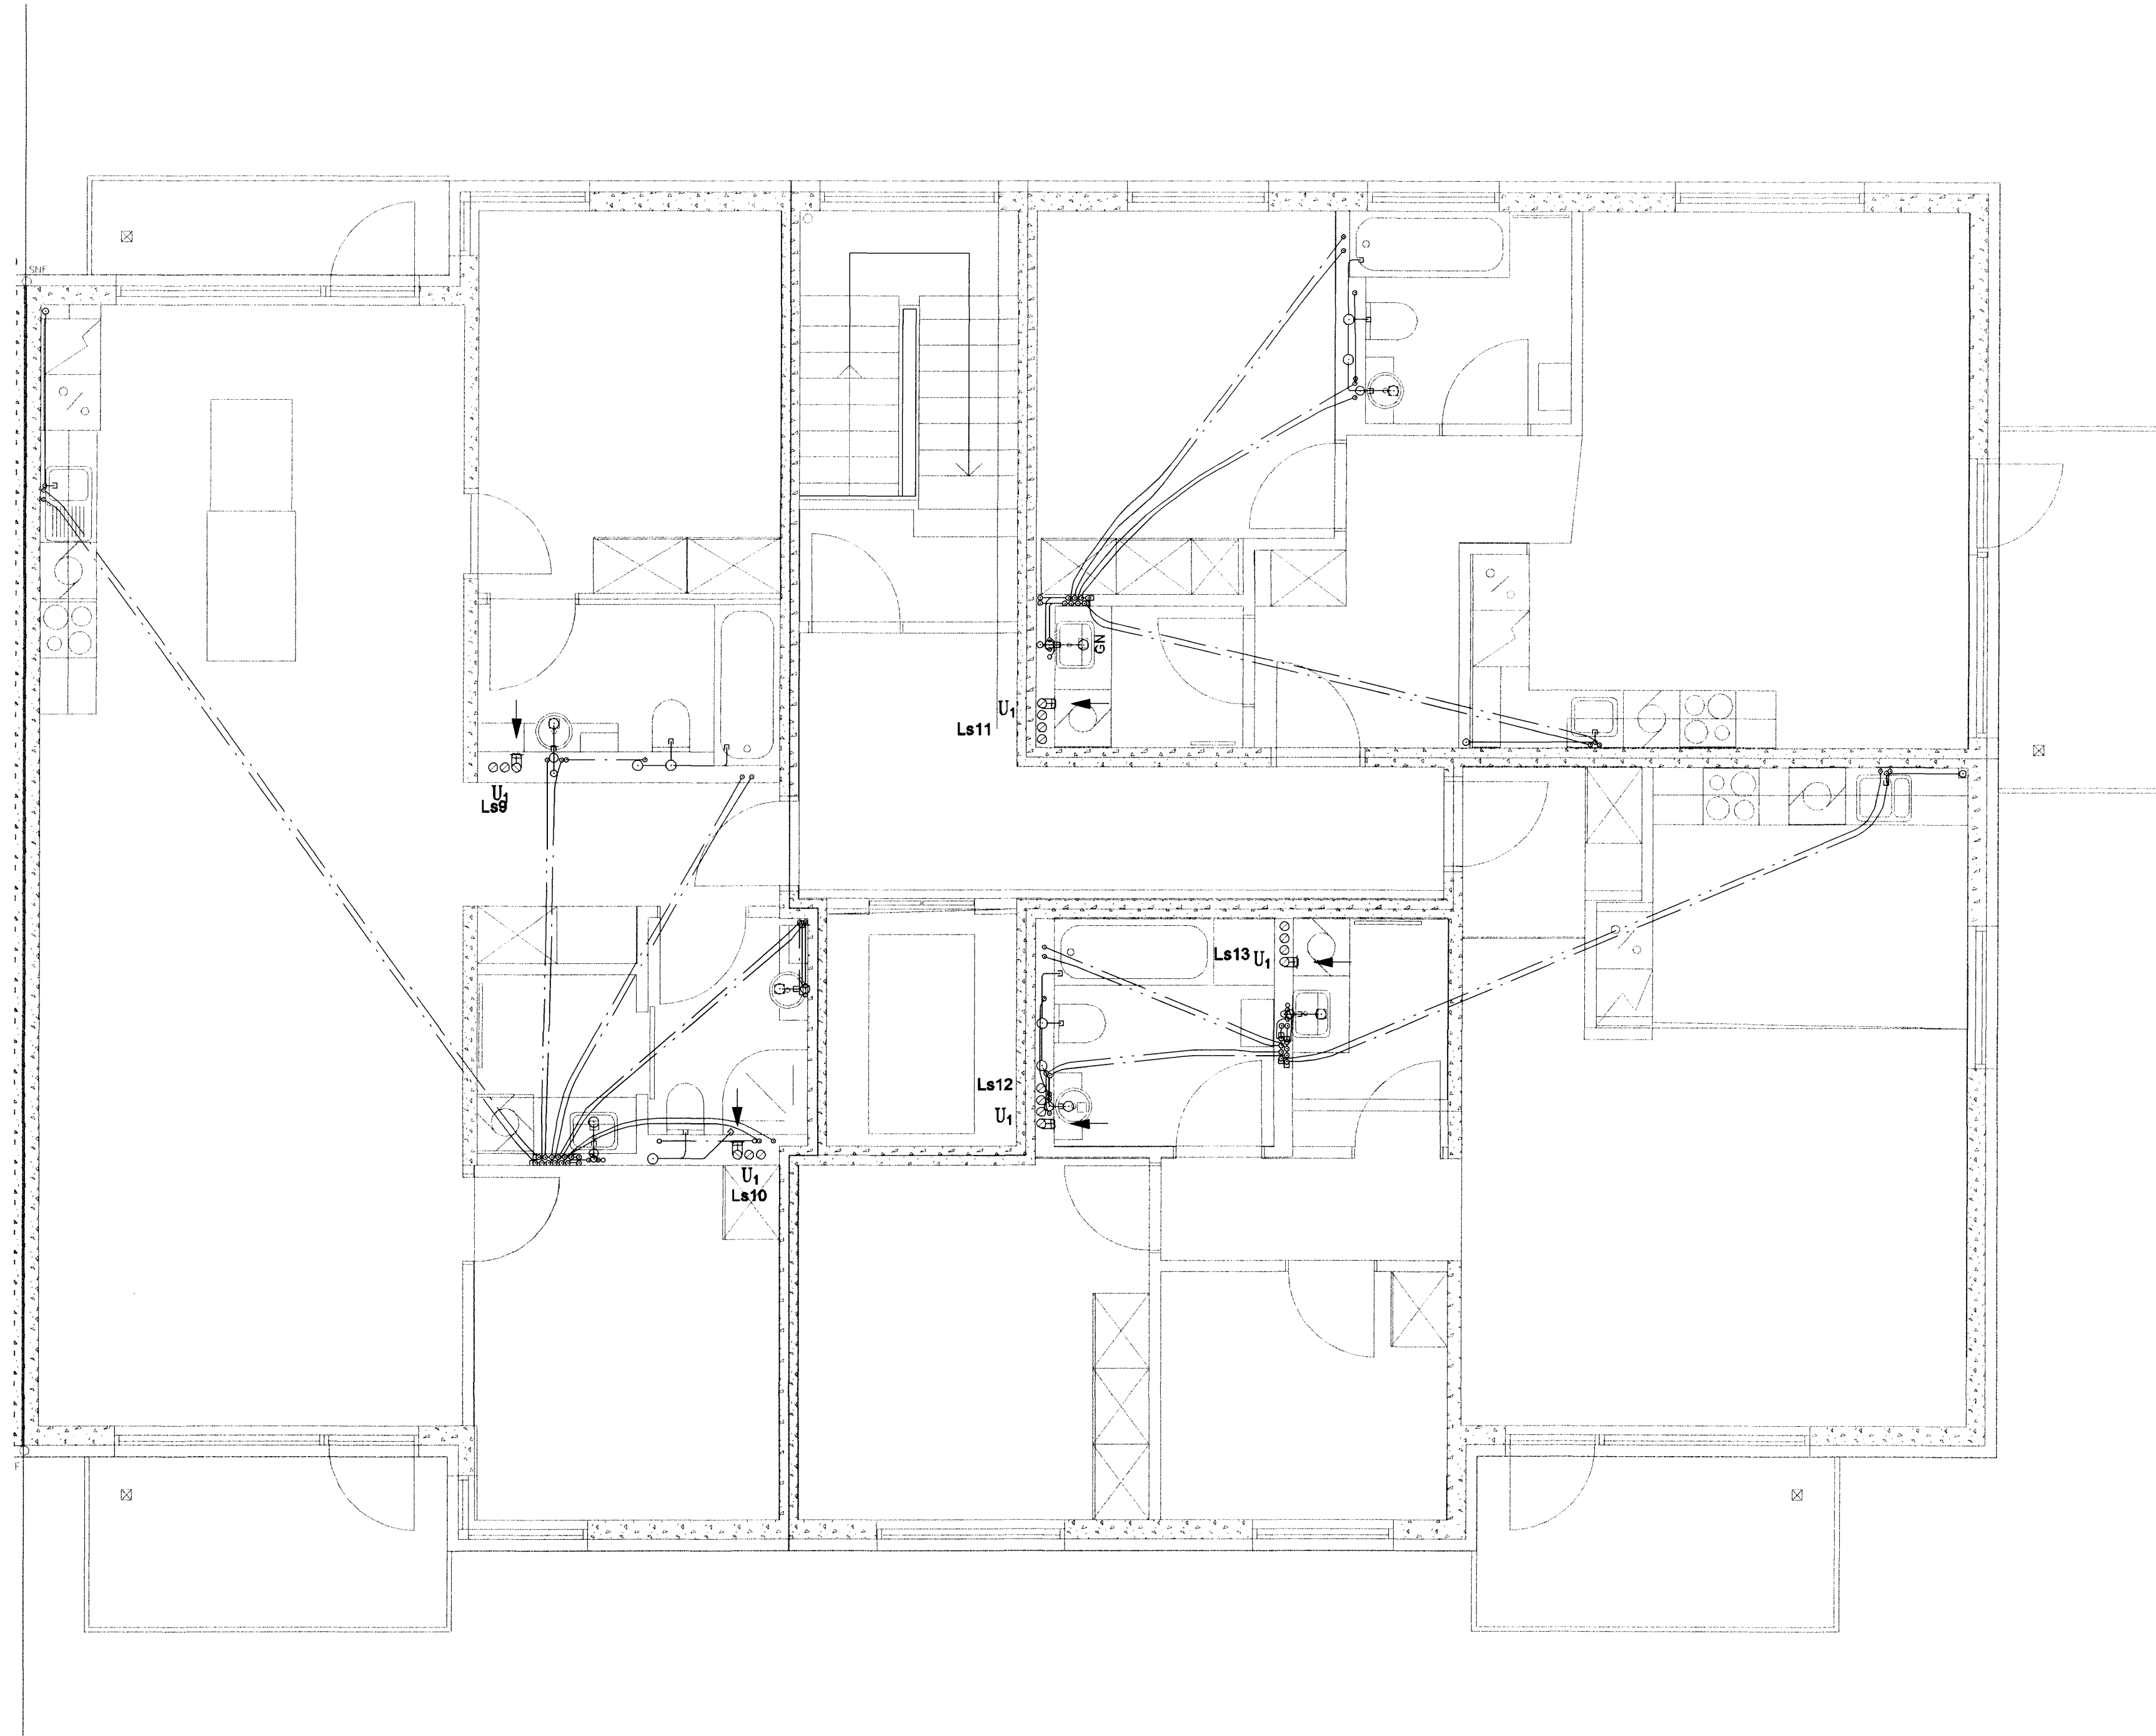

Áskilningur:
 Skilningur:
 Stimpur: *[Signature]*

SKIPALÓN 4-8

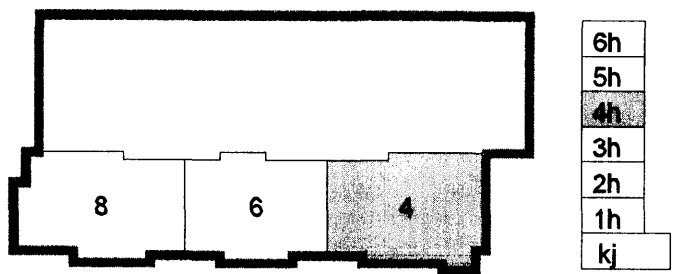

Útg. Dags. Skýjing Hannað/Yfirfarð

VSB

VERKFRÆÐISTOFA

BÆJARHRAUN 20 · 220 HAFNARFJÖRDUR VÖNNIT 740796-2899
 vsb@vsb.is · Sími 585 8800 · Fax 595 8810 www.vsb.is

Áritun sérhöfundar
 Sveinn Áki Sverrisson Kt: 230855 5809

Verkefni:
SKIPALÓN 4-8
HAFNARFIRÐI

Verkihluti:
LOFTFRÆSING
GRUNNMÝND 4. HÆÐ

Hannað	Teiknað	Yfirfarð	Kvarði	Síða
BL	BL	SÁS	1:50	/ A1 -
Dags:	Verkefni:	Teikning:	Útgáfa:	
22.09.2006	06731	4 L141	-	