



Bygginguldufar
Aligent þann
18 FEB 2006
[Signature]

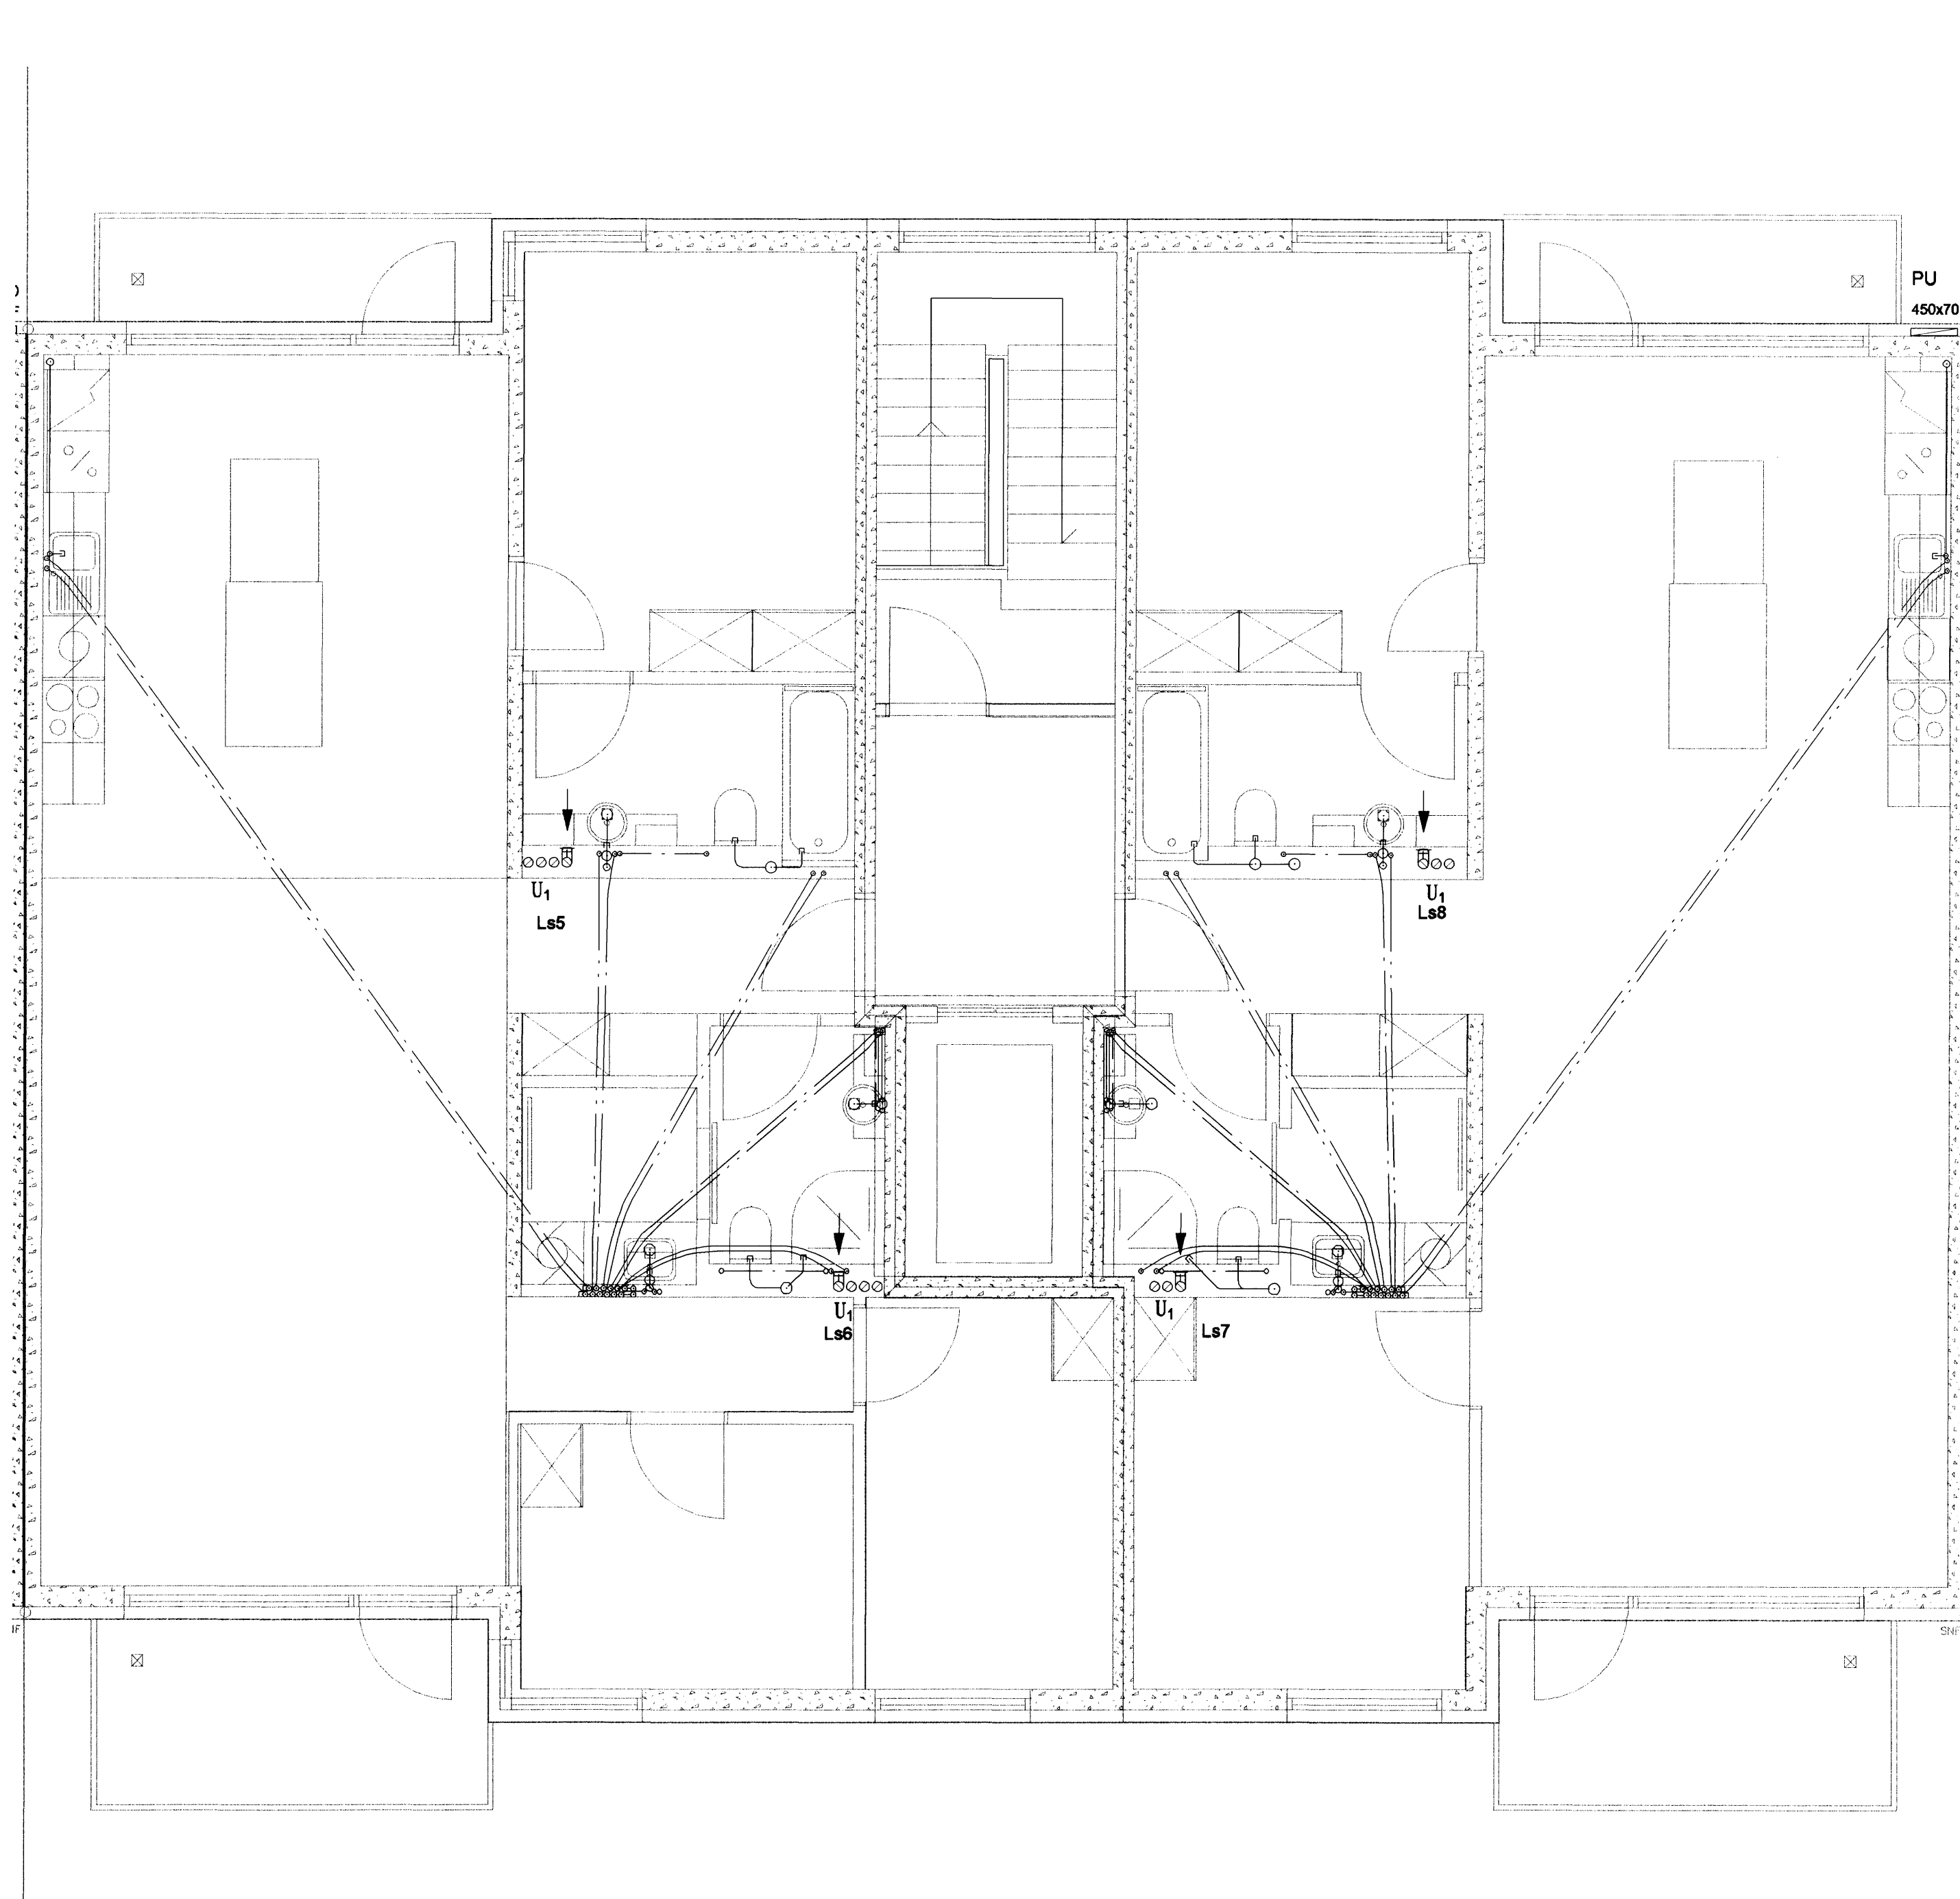

Skjalnúmer
[Blank]
Samb.: [Signature]

SKIPALÓN 4-8

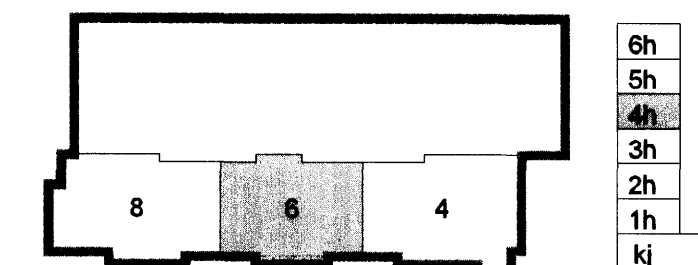

Útg. Dags. Skýring Hannað/Yfirfarð

VSB

VERKFRÆÐISTOFA

BEJARHRAUN 20 · 220 HAFNARFJÖRDUR KENNIT. 11706-2899
vab@vab.is · Sími 585 8600 Fax 585 8610 www.vsb.is

Ártun sérhönnuðar Sveinn Áki Sverrisson Kt. 230855 5809

Verkhúti
SKIPALÓN 4-8
HAFNARFIRÐI

Verkhúti
LOFTRÆSING
GRUNNMYND 4. HÆÐ

| Hannað | Teiknað | Yfirfarð | Kvarði | Síða |
|------------|----------|----------|--------|--------|
| BL | BL | SÁS | 1:50 | / A1 - |
| Dags. | Verkefni | Teikning | Útgáfa | |
| 22.09.2006 | 06731 | 6 L141 | - | |

V:\2006\06857\06731-Skipalón 4-8\Skjalnúmer\06731-1-4.vab.dwg