



Bygginguðráttir / Hafnarfirðir
 Afgreitt barn
 18 FEB 2006

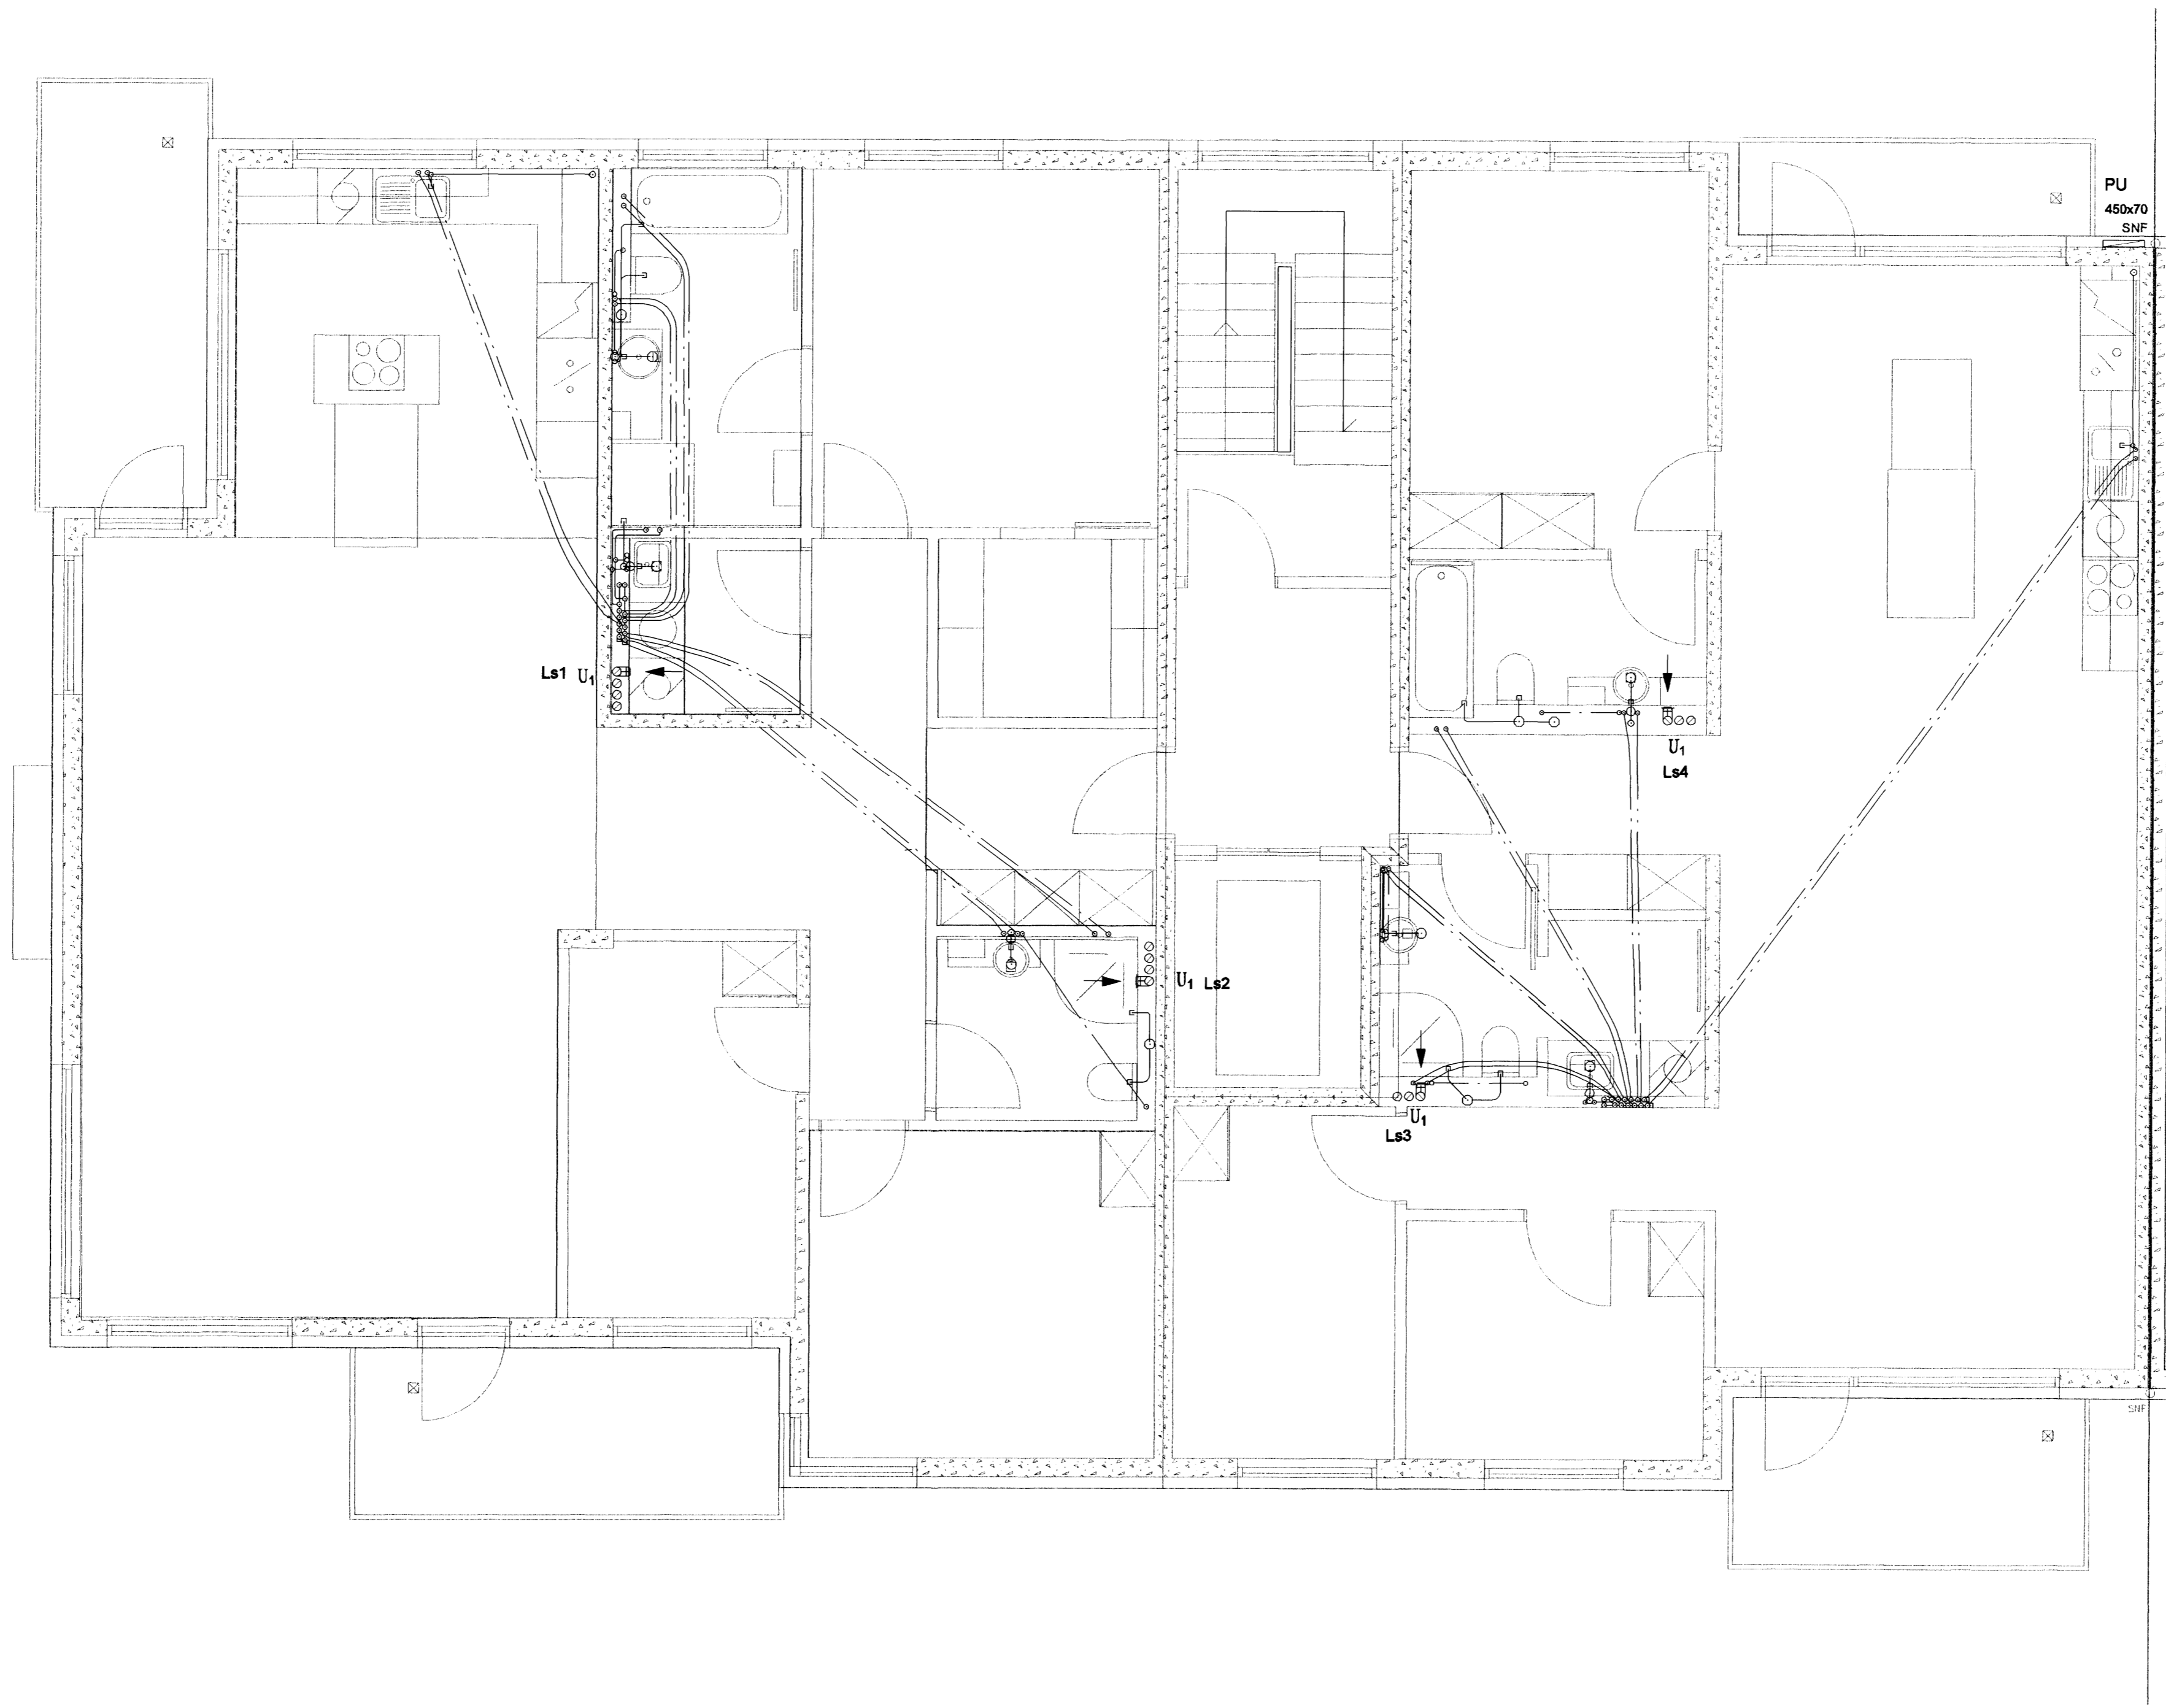

Handwritten notes and a signature on a small rectangular card.

SKIPALÓN 4-8

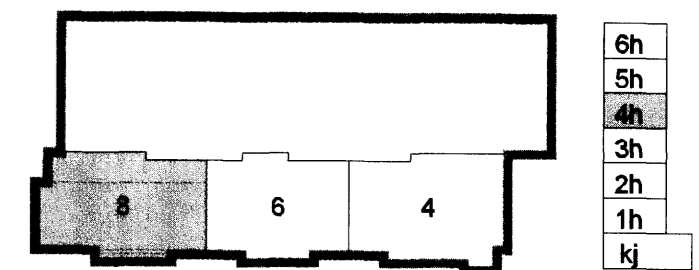

Útg. Dags. Skýring. Hannas/Yfirfarir

VSB

VERKFRÆÐISTOFA

BÆJARHRAUN 20 · 220 HAFNARFJÖRDUR · HENNIT, 710796-2999
 vsb@vsb.is · Sími 585 8600 · Fax 585 8600 · www.vsb.is

Artun séðhönnuðar Sveinn Áki Sværissón Kt: 230855 5609

Verkhvæli: **SKIPALÓN 4-8 HAFNARFIRÐI**

Verkhvæli: **LOFTRÆSING GRUNNMYND 4. HÆÐ**

Hannað	Teiknað	Yfirfarir	Kvartli	Síða
BL	BL	SÁS	1:50	/ A1 -
Dags.	Verkefni	Teikning	Útgáfa	
22.09.2006	06731	8 L141	-	

V:\2005\06857\06731-Skipalón 4-8\Skýringar\06731-L1-1.hnao.dwg