
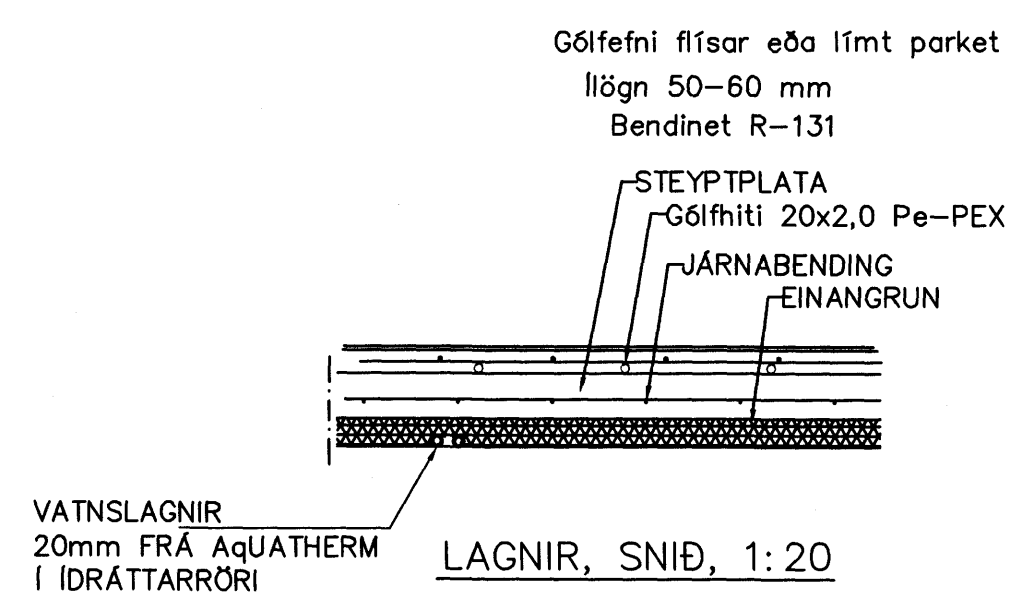


Byggingaátturinn Hafnarfirði
 1. FEB 2008
 UFS

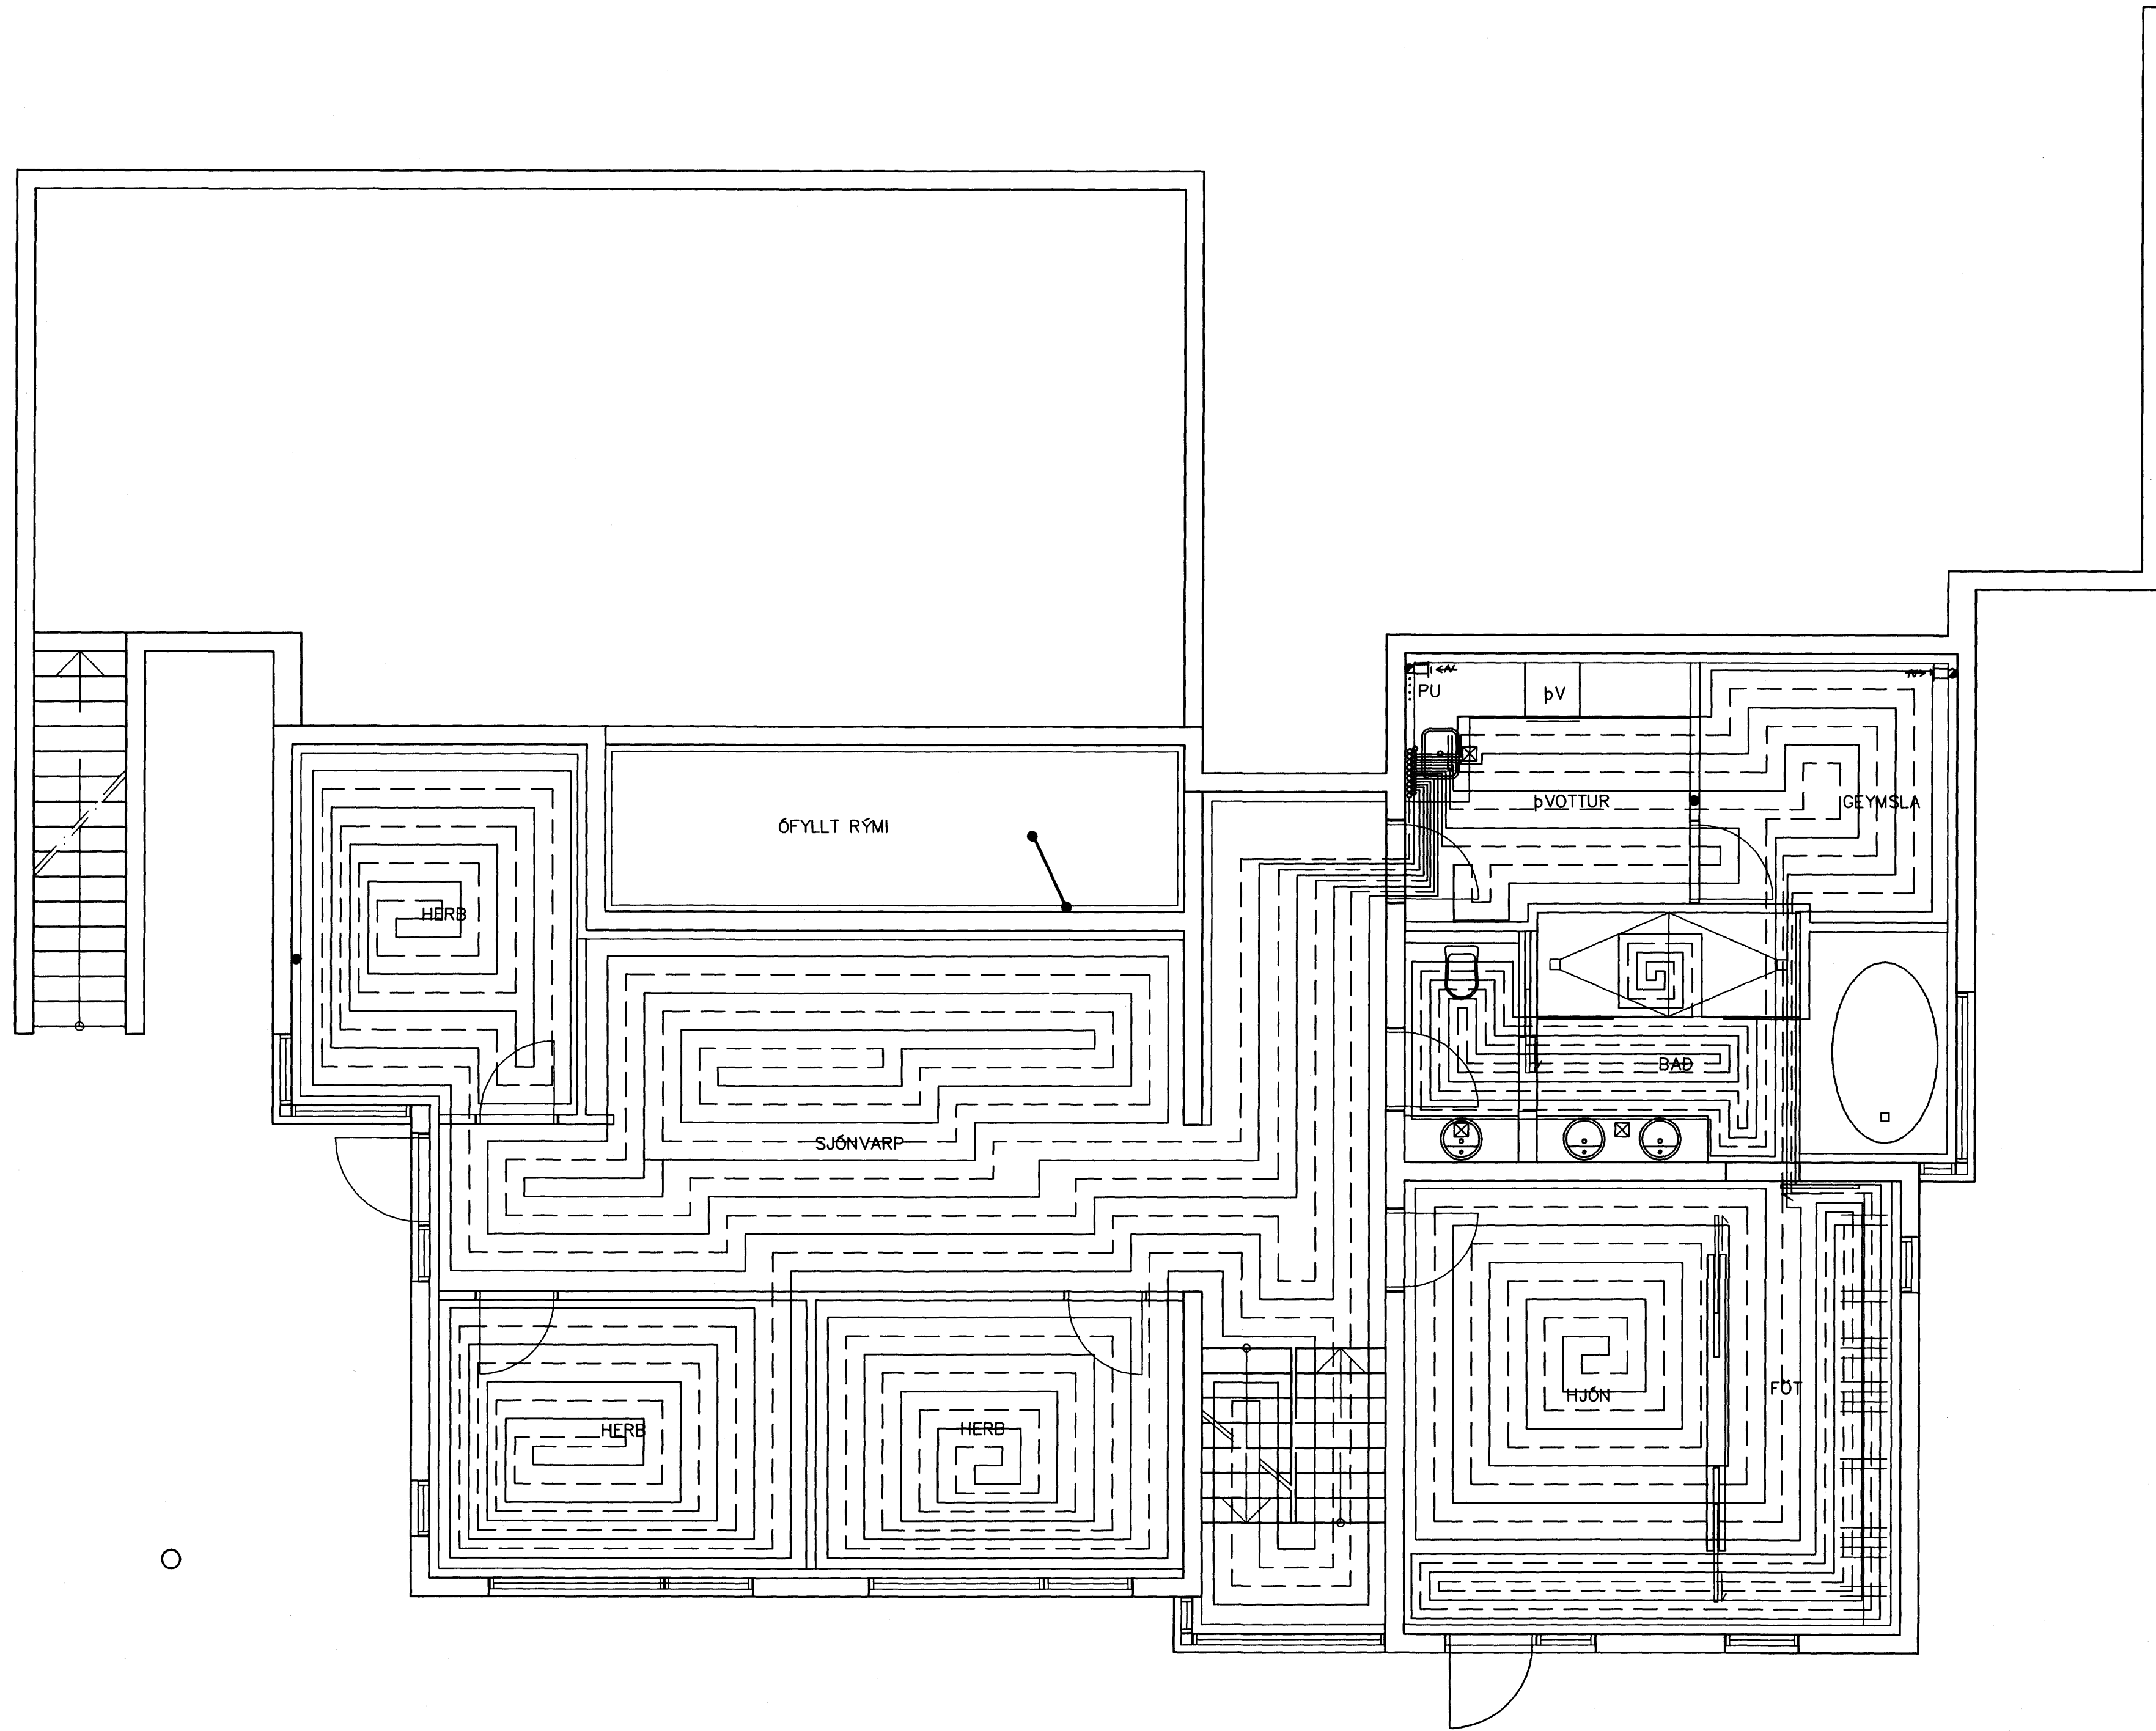

GRUNNMYND 1 HÆÐAR 1:50

GÓLFHITALAGNIR
 20x2.5 Pe-PEX c/c100 OG 200
 SJÁ SNID

01	FEB.08	TENGIRIND GÓLFHITA FÆRD	G.H.
Br.	Dags.	Eðli breytinga	Sign

HLÍÐARÁS 12 HAFNARFIRÐI GÓLFHITALAGNIR 1 HÆÐAR			
MKV. 1:50	1:20		
DAGS.	OKT. 2007		
VERK NR.	2706		
TEIKN. NR.	2-03		
HANNAÐ	SIG. ÞORLEIFSS. KT. 241148-3009		
TEIKNAD	G.H.		
YFIRFARIÐ			
TÆKNIPJÓNUSTA SIGURDAR ÞORLEIFSSONAR ehf STRANDGÖTU 11 220 HAFNARFIRÐI Sími 555-4255 FAX 565-2875 E-mail tsth@simnet.is			

Sig. Þorleifsson