


NORÐURHELLA 11 HAFNARFIRÐI
 SÖKKULVEGGIR GRUNNMYND 1 : 50

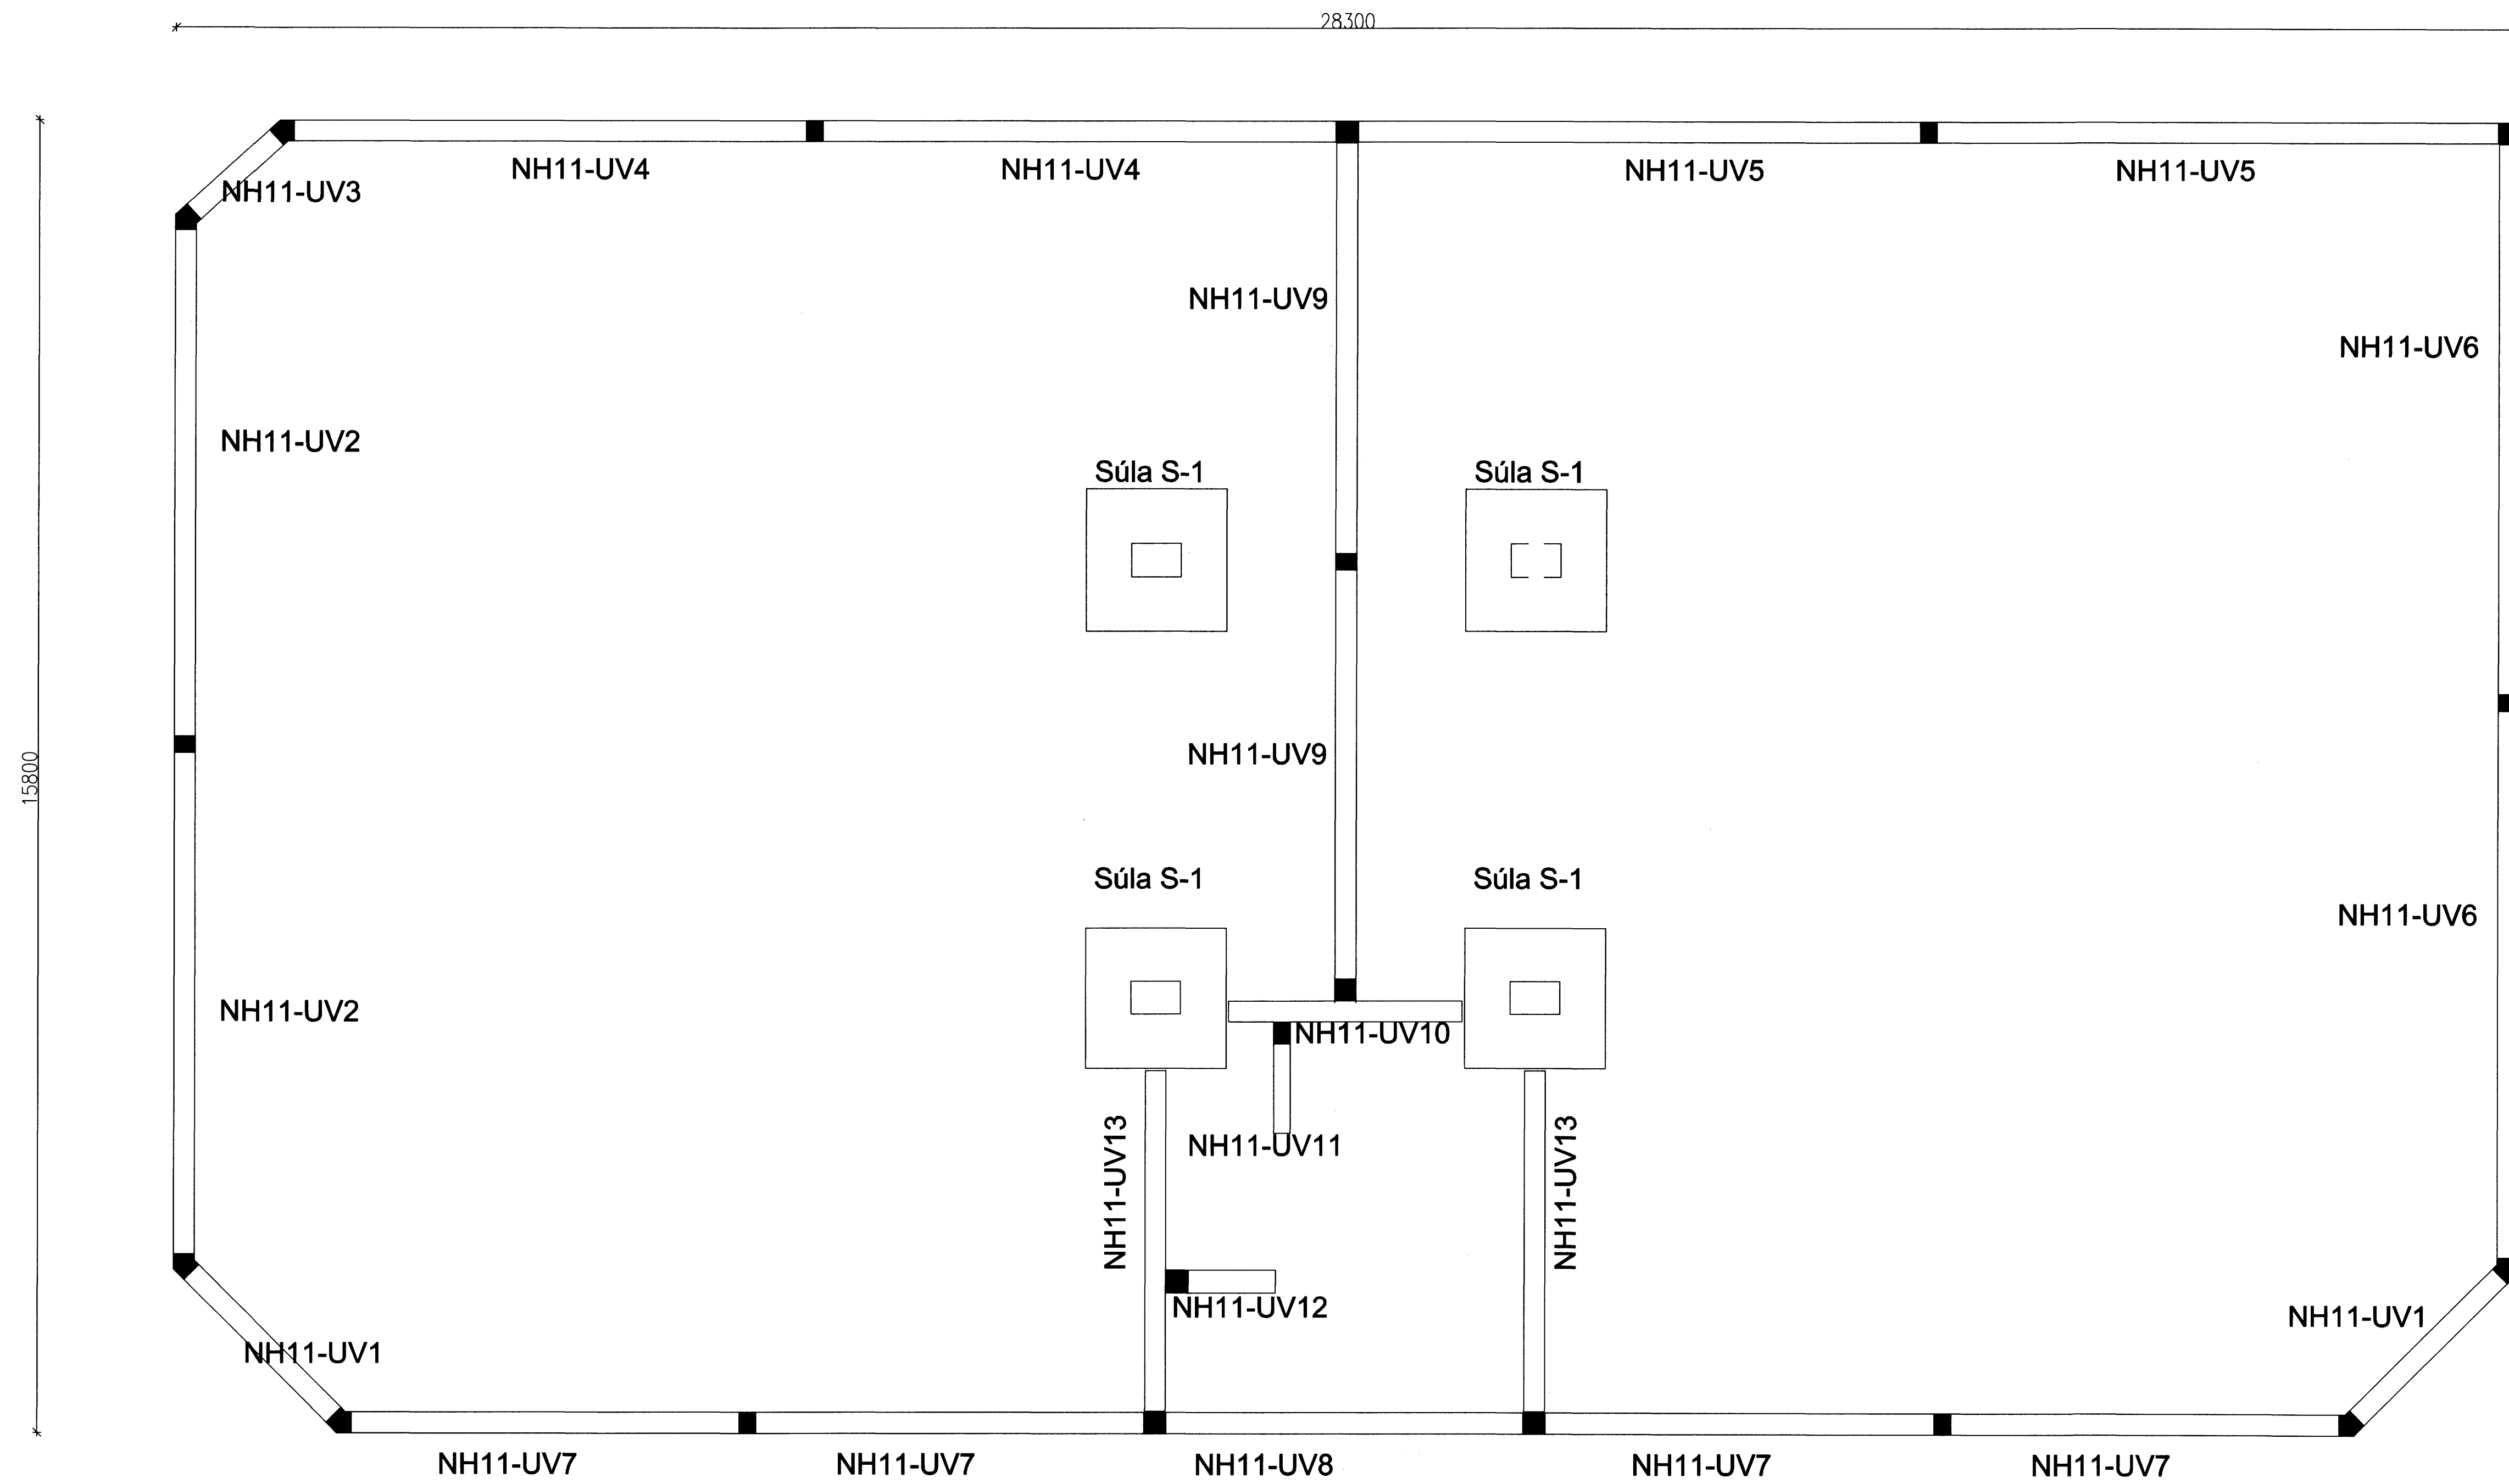

VERKFRÆÐISTOFA HALLDÓRS HANNESSONAR S. 5654355
 GUNNARSSUNDI 10 HAFNARFIRÐI

Norðurhella 11 Hafnarfirði
 Sökkulveggir, einingar, grunnmynd

Mikv. 1:50
 Teiknað H.H.
 Teiknað H.H.
 Kl. hönnuðar: 141139-2159
 Breytt:

Verk: Norðurhella 11 Teikn.nr.: 1.12 Dags.: 25. mars 2008