


NORÐURHELLA 11 HAFNARFIRÐI  
 FRÁRENNSLISLAGNIR 2. HÆÐAR  
 GRUNNMYND 1 : 50

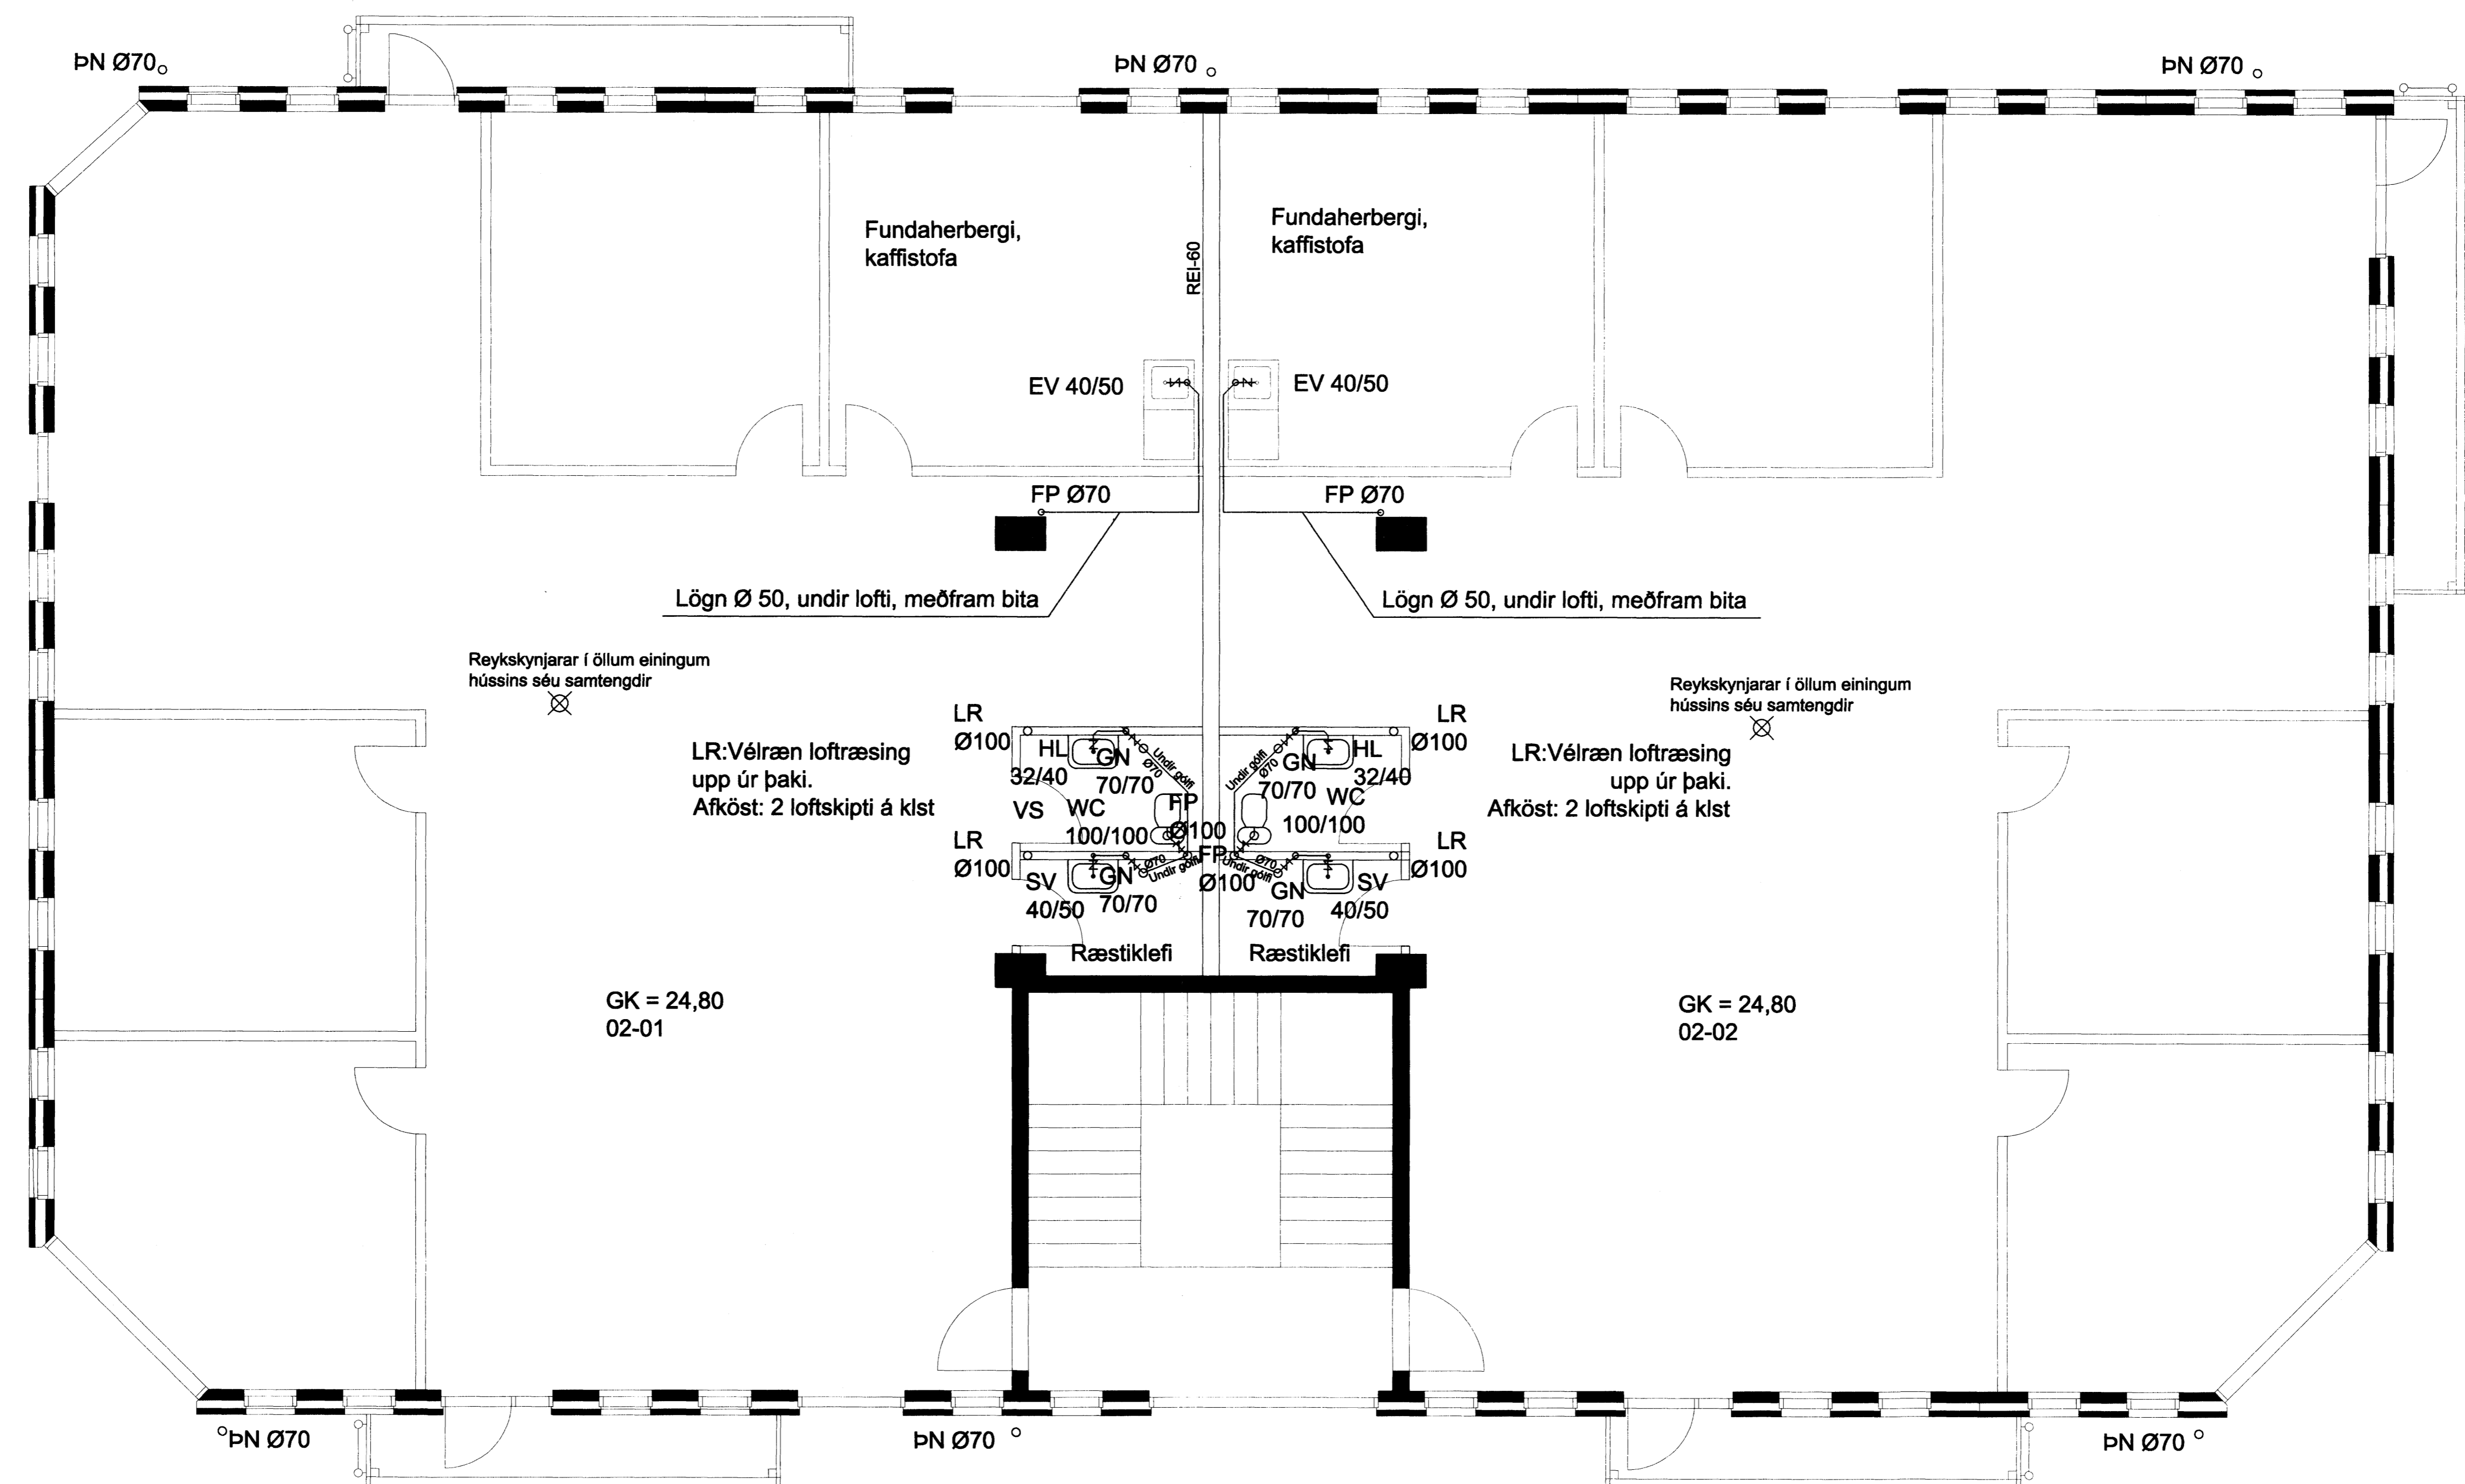

HEILBRIGÐISEFTIRLIT  
 HAFNARFJÁRDAR-  
 OG KÓPAVOGSSVÆÐIS  
 Garðatorgi 7 - 210 Garðabæ  
 15.01. 2008 GMS

*14.08.08*

Við hönnun byggingarinnar er ekki gert ráð fyrir að þar fari fram starfsemi, sem þarfnaast mengunarvarna í fráveitu. Komi til slíkrar starfsemi í húsnæðinu verði búnaði í samræmi við það komið fyrir í samráði við Heilbrigðiseftirlit Hafnarfjarðar- og Kópavogssvæðis.

Gerð, umfang og staðsetning búnaðarins fer eftir því hver starfsemin er.

VERKFRÆÐISTOFA	HALLDÓRS HANNESSONAR S.5654355 GUNNARSSUNDI 10 HAFNARFIRÐI	Mkv. 1:50
Norðurhella 11 Hafnarfirði		Reiknað H.H.
Frárennslislagningar		Telknað H.H.
Grunnmynd 2. hæðar.		Kl. hönnuðar: 141139-2159
		Breytt:
Verk: Norðurhella 11	Telkn.nr.: 2.02	Daga: 12. jan. 2008